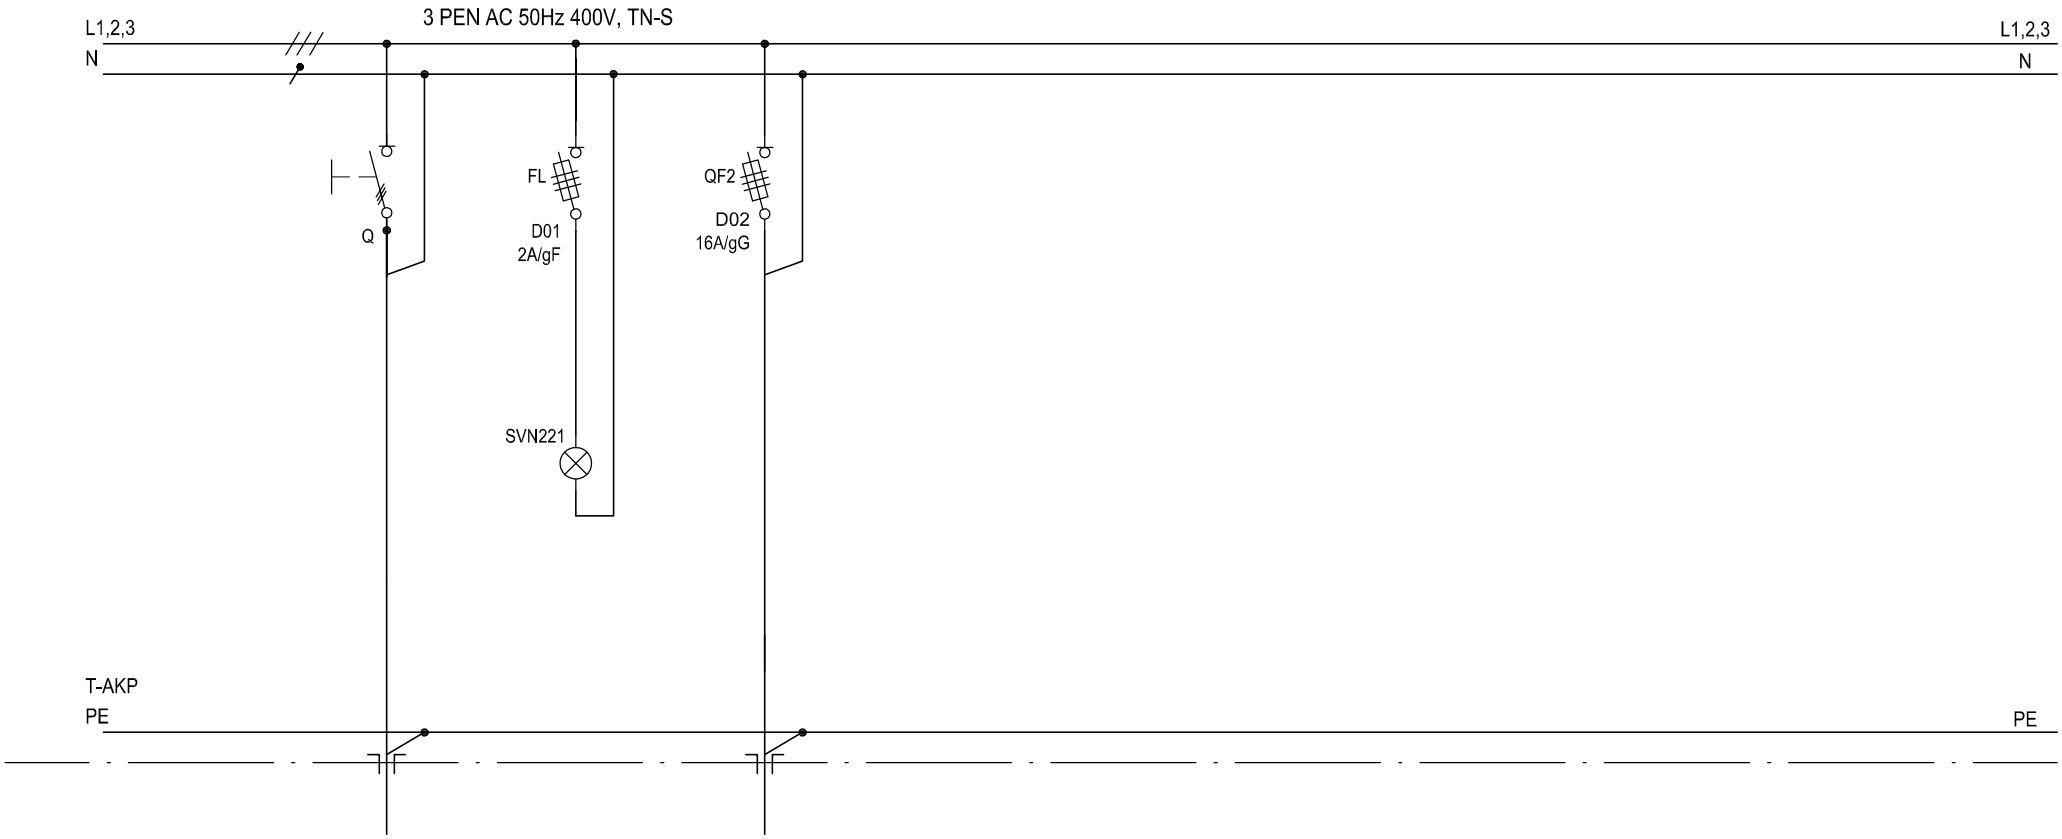

NUMER OBWODU:	00	01	02
NAZWA OBWODU:	ZASILANIE Z RG/05	KONTROLA NAPIĘCIA	ROZDZIELNICA TSO
LOKALIZACJA:	-	ROZDZ. RS	POM. Nr 1.10
MOC Pi [kW]	18,0	-	5,0
TYP PRZEW., KABLA:	YDYżo 5x10	-	YDYżo 5x4

PRACOWNIA PROJEKTOWA FIRMY "A R C H I K O N" ROBERT KRYŚPIAK
58 - 100 Świdnica, ul. Armii Krajowej 29/9 tel.: 074 - 85- 20- 600, e-mail: biuro@archikon.net

PROJEKTANT: mgr inż. WOJCIECH JASIŃSKI upr. Nr AU-F 2/197/81

NAZWA PROJEKTU: SALA GIMNASTYCZNA Z ZAPLECZEM I ŁĄCZNIKIEM DO BUDYNKU SZKOŁY PODSTAWOWEJ W BYSTRZYCY GÓRNEJ BYSTRZYCA GÓRNA 64, 58-114 BYSTRZYCA GÓRNA	STADIUM: PROJEKT WYKONAWCZY	DATA: KWIECIEŃ 2014	SKALA: –
TYTUŁ RYSUNKU: SCHEMAT INSTALACJI ELEKTRYCZNEJ ROZDZIELNICA RS	BRANŻA: INSTALACJE ELEKTRYCZNE	NR RYSUNKU: IE9	ARKUSZ: 1 z 3