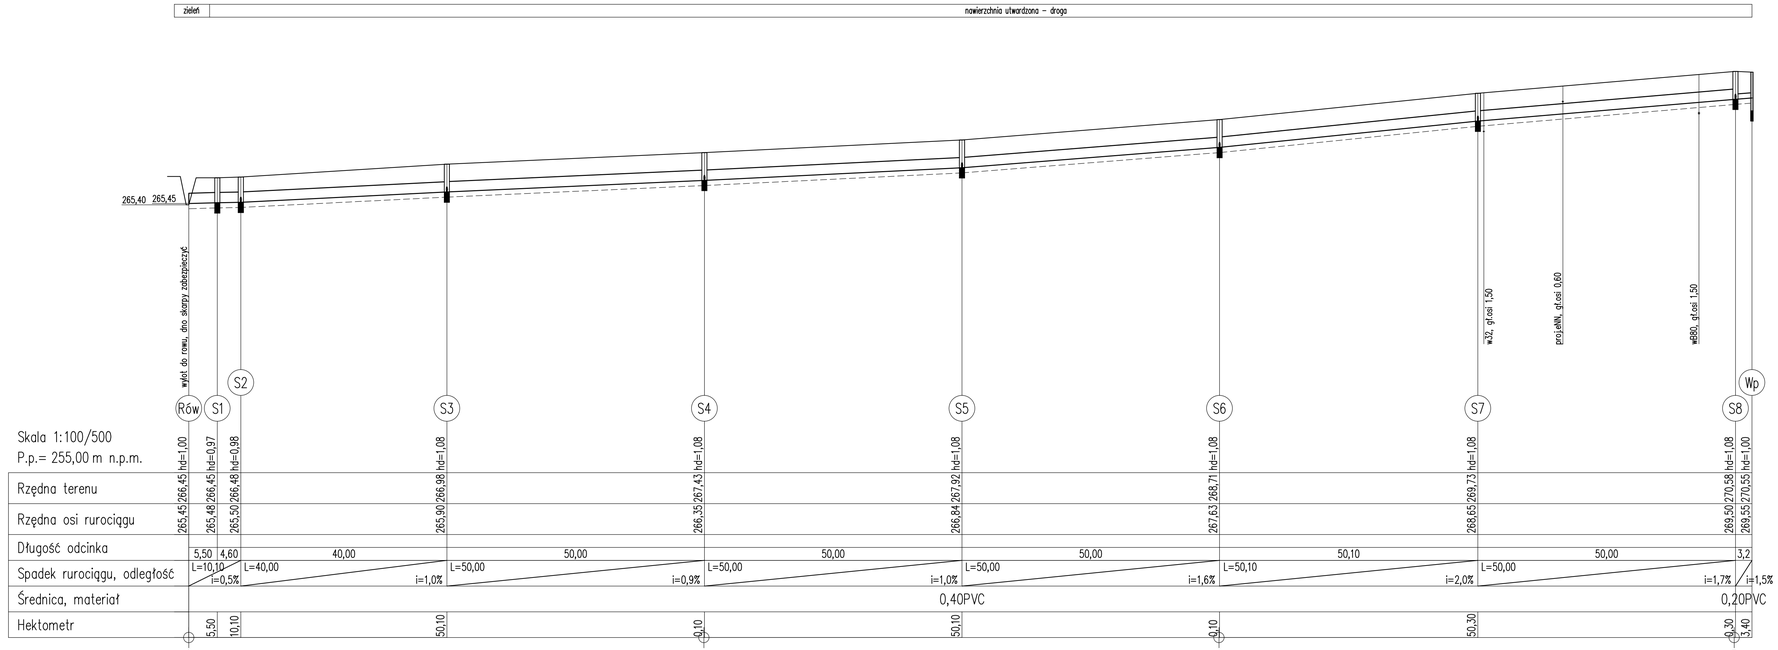

UWAGI:
1. Przed przystąpieniem do realizacji zapoznać się pozostałymi projektami instalacyjnymi oraz sprawdzić wymiary z natury. Wszelkie rozbieżności zgłosić projektantowi celem dokonania korekty rozwiązania projektowego.
2. Rzędne wlazów studzienek kanalizacyjnych dostosować do rzędnych drogowych.

PRZEBUDOWA DROGI GMINNEJ NR 111818D SŁOTWINA -KOMORÓW

AGP-1

projektant: AGP-1 s.c. P. KOCIOŁEK J. BALASIŃSKA
adres: 53-320 WROCŁAW, UL. WANDY 7/28
tel/fax 071/3380002

inwestor: GMINA ŚWIDNICA
adres: ul. B. Głowackiego 4,58-100 Świdnica

nazwa projektu: PRZEBUDOWA DROGI GMINNEJ NR 111818D SŁOTWINA -KOMORÓW

stadium: PROJEKT BUDOWLANY

tytuł rysunku: PROFIL ODWODNIENIA DROGI

branża: INSTALACJE SANITARNE

PROJEKTANT: mgr inż. Elżbieta Bester
324/90/UW
116/79/WBPP

SPRAWDZAJĄCY: mgr inż. Agata Podgórni
248/02/UW

DATA: LIPIEC 2013

SKALA: 1:100/500

NR RYS.: IS/1