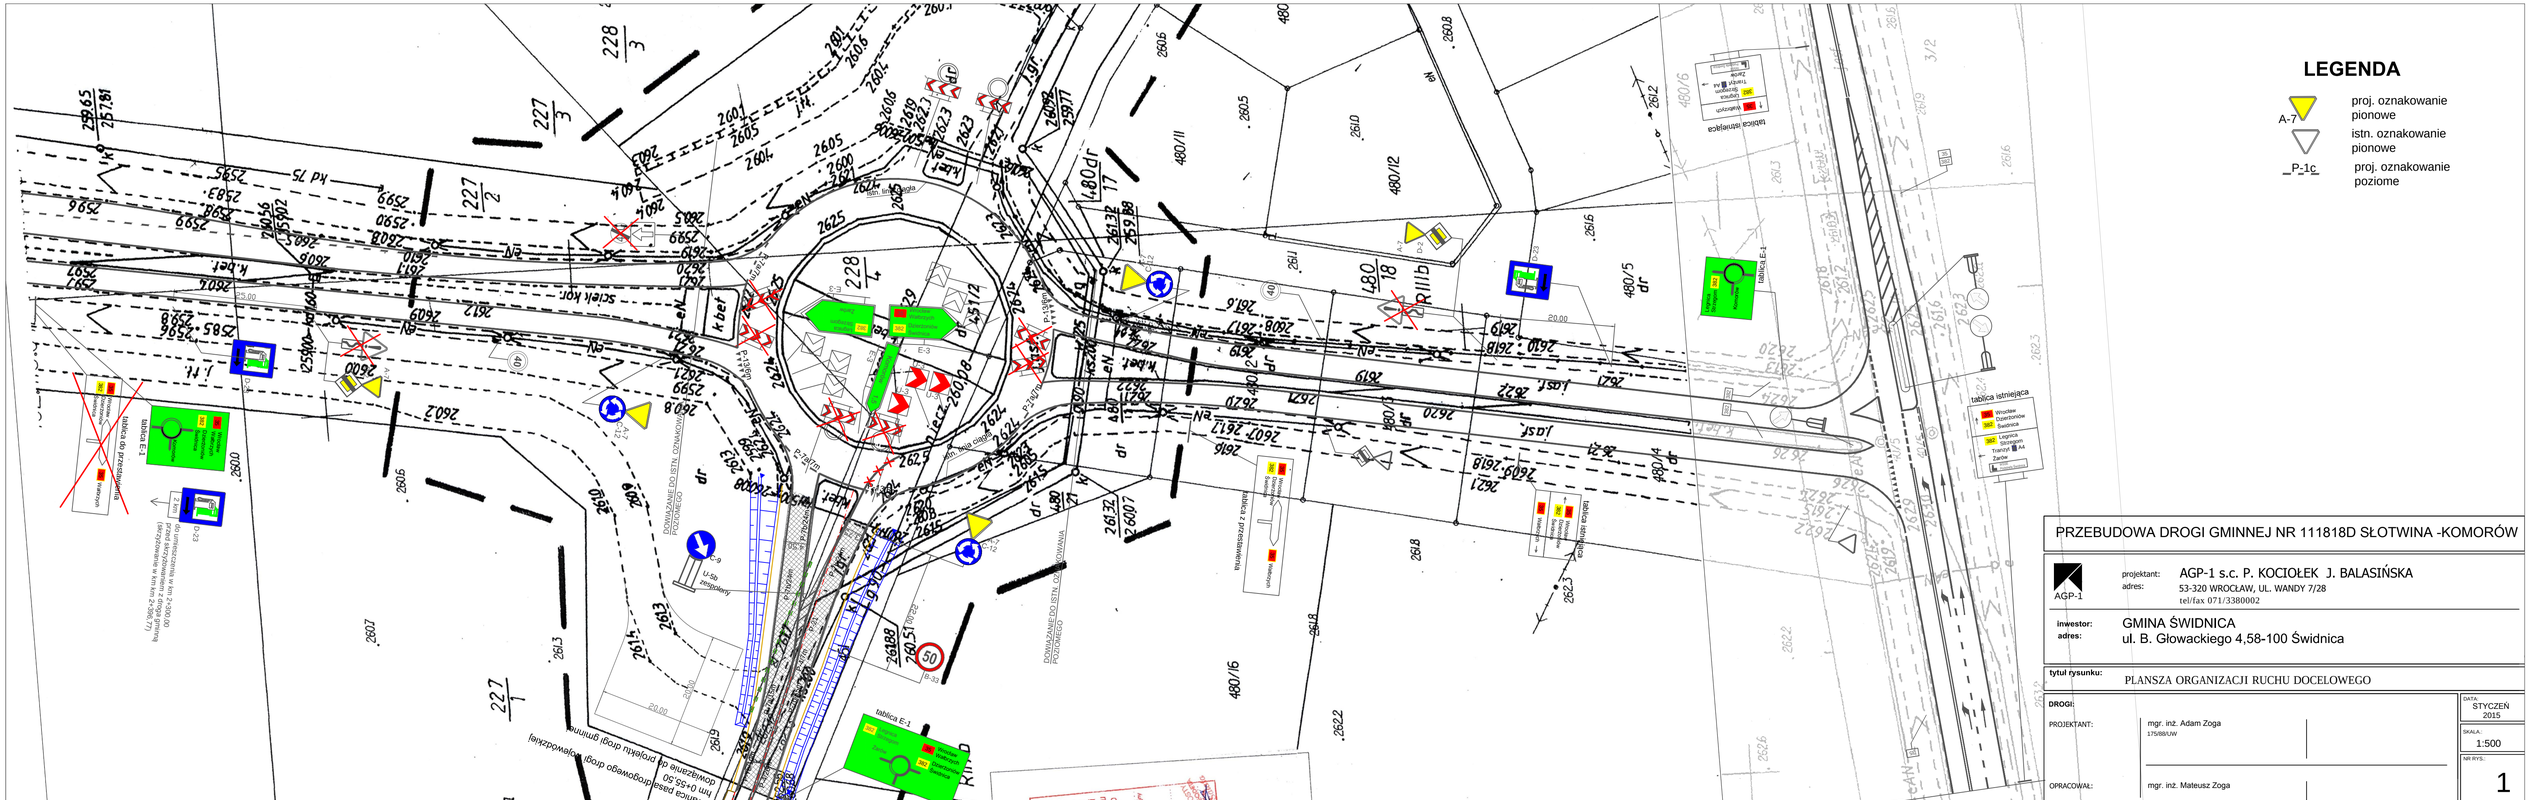

PRZEBUDOWA DROGI GMINNEJ NR 111818D SŁOTWINA -KOMORÓW

AGP-1

projektant: AGP-1 s.c. P. KOCIOŁEK J. BALASIŃSKA
adres: 53-320 WROCŁAW, UL. WANDY 7/28
tel/fax 071/3380002

inwestor: GMINA ŚWIDNICA
adres: ul. B. Głowackiego 4,58-100 Świdnica

tytuł rysunku: PLANSZA ORGANIZACJI RUCHU DOCELOWEGO

DROGI:

PROJEKTANT: mgr. inż. Adam Zoga 175088UW

OPRACOWAŁ: mgr. inż. Mateusz Zoga

DATA: STYCZEŃ 2015

SKALA: 1:500

NR RYS.: 1