


nawierzchnia kostka betonowa

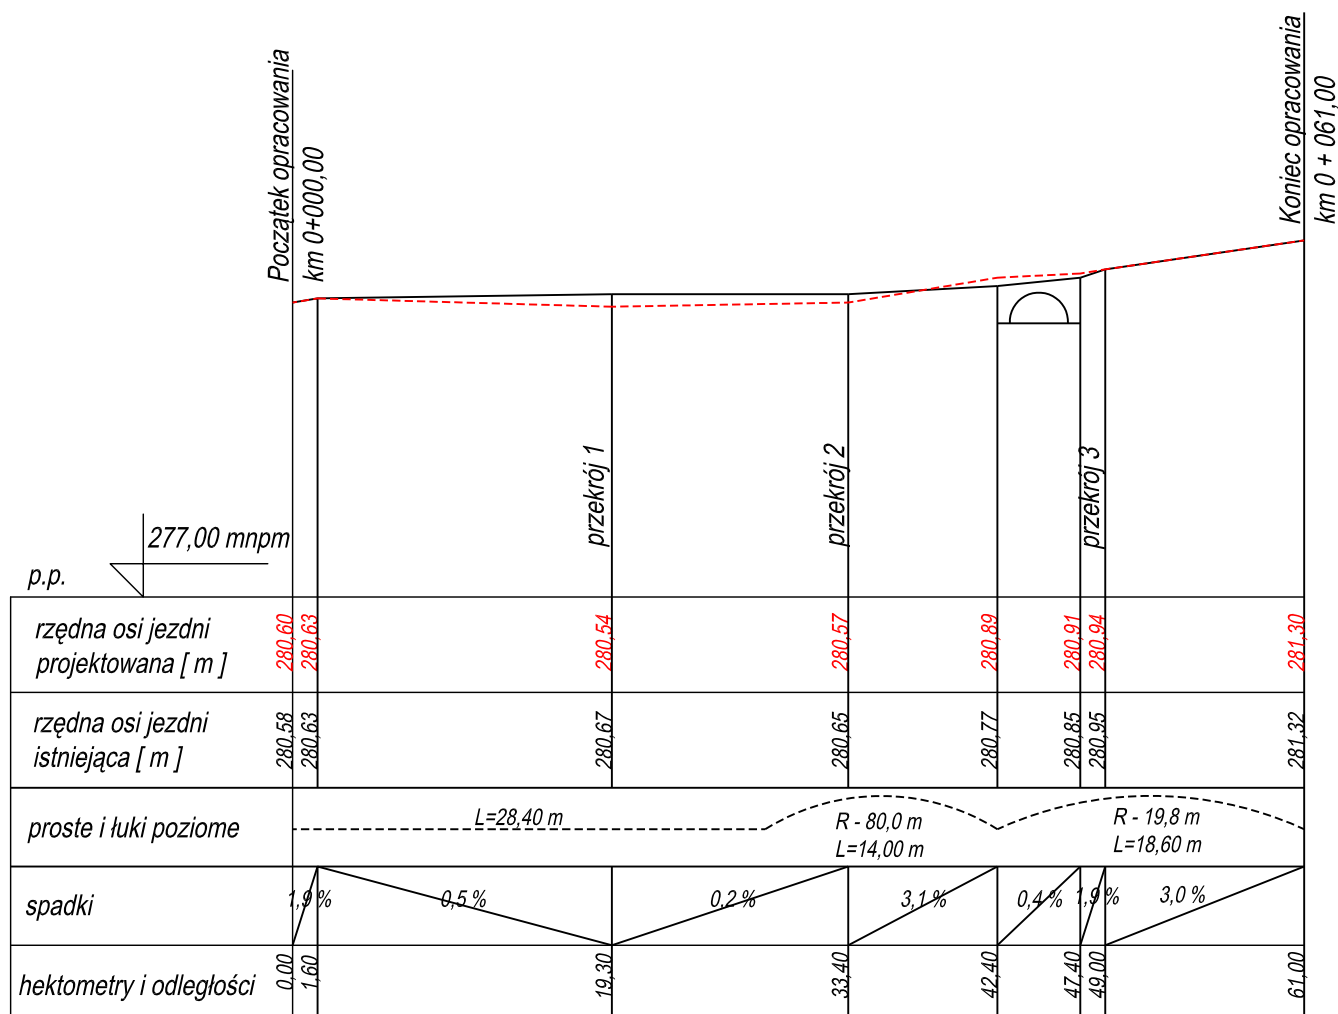

USŁUGI PROJEKTOWE mgr inż. Robert Szczepanek 58-100 Świdnica ul. Serbska 25 tel./fax. 074 851 34 79				
Inwestycja:	Przebudowa drogi gminnej wraz z remontem mostu w jej ciągu w miejscowości Witoszów Dolny.			
Zadanie:	Przebudowa drogi gminnej wraz z remontem mostu w jej ciągu w miejscowości Witoszów Dolny dz. nr 956, 1099, 1103, 1176.			
Tytuł rysunku:	Profil podłużny drogi.			skala 1:100; 1:500
projektant	specjalność	nr uprawnień	data	podpis
mgr inż. Robert Szczepanek	bud. - konst.	18/02/DUW	11.2014	
Inwestor:	Gmina Świdnica 58-100 Świdnica ul. Głowackiego 4			nr rysunku 2