


plyty ażurowe MEBBA  
kostka betonowa

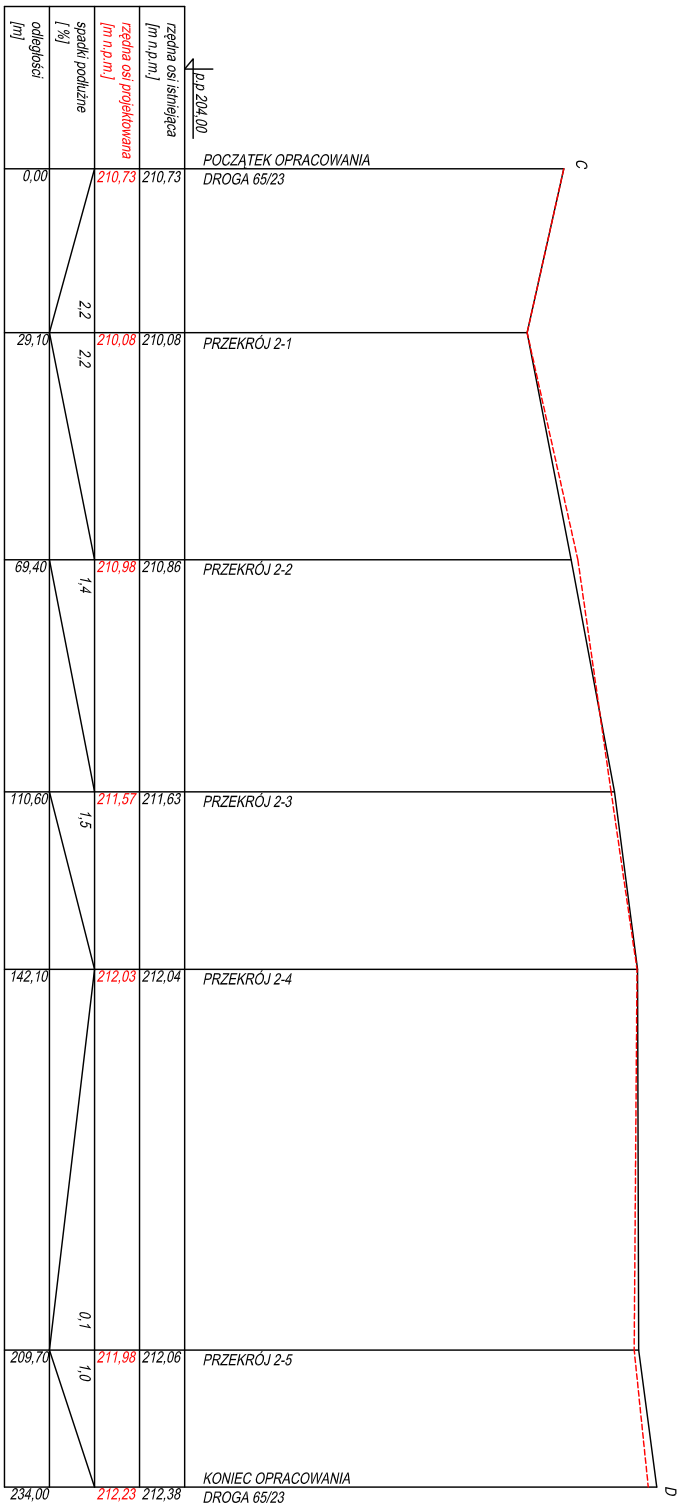

|   |               |                   |             |
|---|---------------|-------------------|-------------|
| USŁUGI PROJEKTYWNE mgr inż. Robert Szczepanek<br>58-100 Świdnica ul. Senońska 25 tel/fax. 74 851 34 79  |               |                   |             |
| Inwestycja: Przebudowa drogi wewnętrżnych w miejscowości Pszenno.   |               |                   |             |
| Zadanie: Przebudowa drogi wewnętrżnych w miejscowości Pszenno dz. nr 55, 57, 65/22, 65/23, 65/24, 65/38, 65/39, 65/40, 68, 72 objęty Pszenno. |               |                   |             |
| Tytuł rysunku: Profil podłużny drogi.   |               | skala 1:1000/100  |             |
| projektant  | spejalność    | nr uprawnień      | data podpis |
| mgr inż. Robert Szczepanek  | bud. - konst. | 18/02/DUW         | 10.2015     |
| Inwestor: Gmina Świdnica<br>58-100 Świdnica ul. B. Głowackiego 4  |               | nr rysunku<br>2-2 |             |