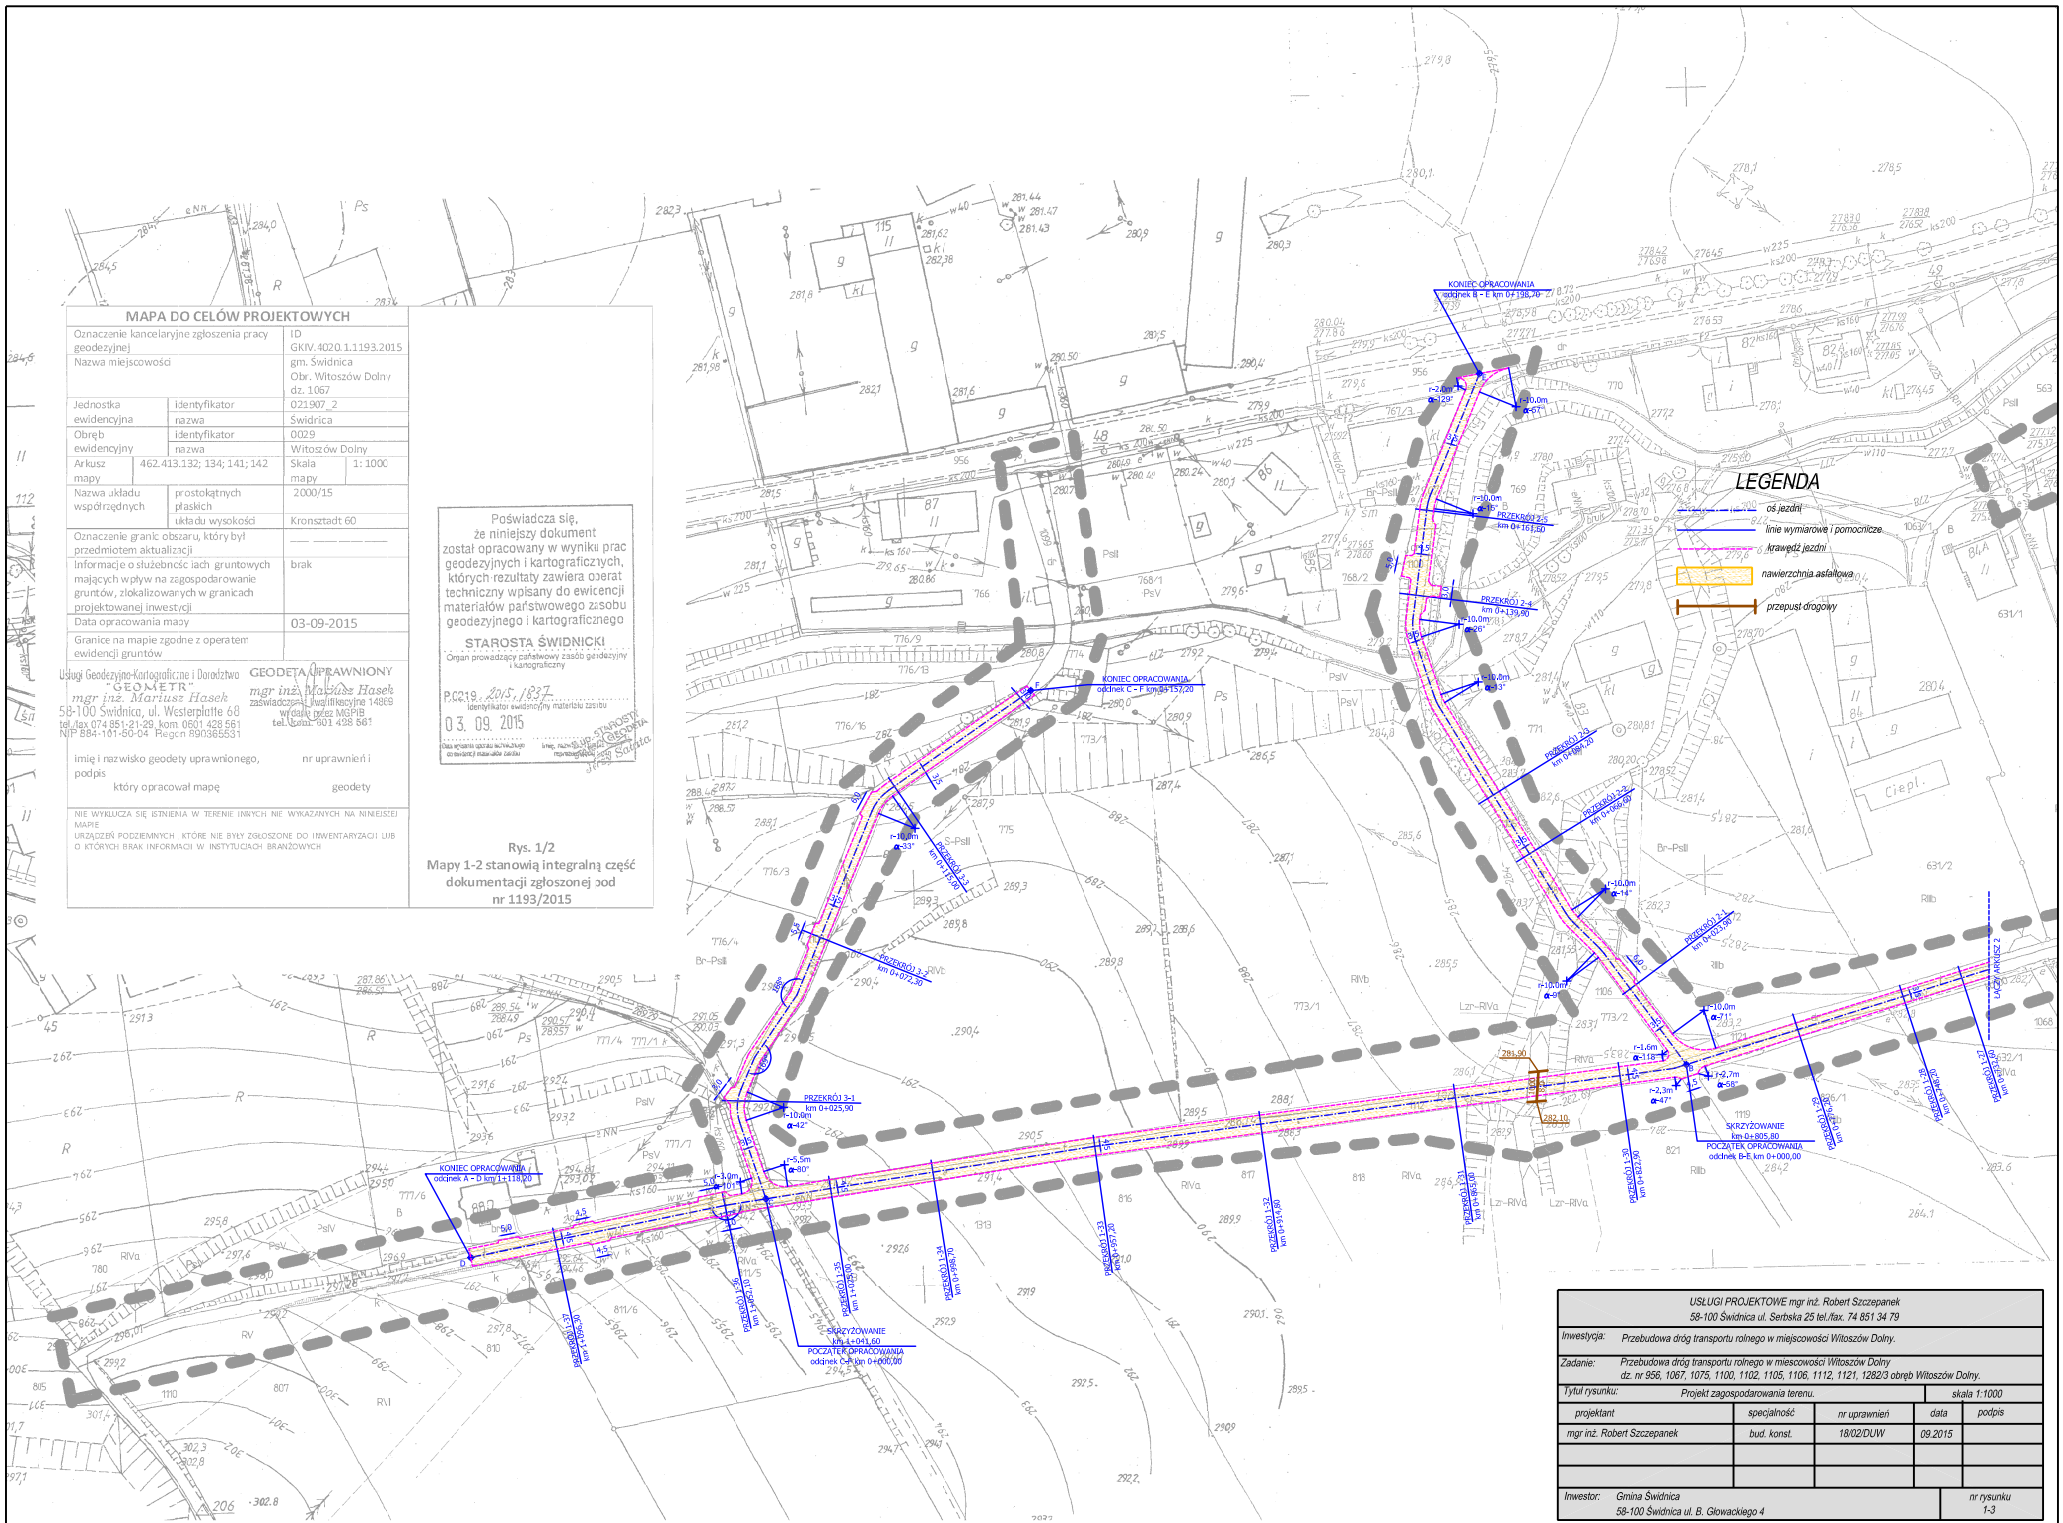

MAPA DO CELÓW PROJEKTOWYCH

Oznaczenie kancelaryjne zgłoszenia pracy geodezyjnej		ID GKIV.4020.1.1193.2015	
Nazwa miejscowości		gm. Świdnica Obr. Witoszów Dolny dz. 1067	
Jednostka ewidencyjna	identyfikator	021907_2	
	nazwa	Świdnica	
Obręb ewidencyjny	identyfikator	0029	
	nazwa	Witoszów Dolny	
Arkusz mapy	462.413.132; 134; 141; 142	Skala mapy	1:1000
Nazwa układu współrzędnych	prostokątnych płaskich	2000/15	
	układu wysokości	Kronsztadt 60	
Oznaczenie granic obszaru, który był przedmiotem aktualizacji		— — — — — —	
Informacje o służebnościach gruntowych mających wpływ na zagospodarowanie gruntów, zlokalizowanych w granicach projektowanej inwestycji		brak	
Data opracowania mapy		03-09-2015	
Granice na mapie zgodne z operatem ewidencji gruntów			

Usługi Geodezyjno-Kartograficzne i Doradztwo "GEOMETR"
mgr inż. Mariusz Hasek
58-100 Świdnica, ul. Westerplatte 68
tel./fax 074 851-21-29, kom 0601 428 561
NIP 884-101-50-04 Regon 890365531

GEODETA UPRAWNIONY
mgr inż. Mariusz Hasek
zaświadczenie kwalifikacyjne 14869
wpisany przez MGPiB
tel. kom. 601 428 561

imię i nazwisko geodety uprawnionego, podpis — nr uprawnień i

który opracował mapę — geodety

NIE WYKLUCZA SIĘ ISTNIENIA W TERENIE INNYCH NIE WYKAZANYCH NA NINIEJSZEJ MAPIE URZĄDZEŃ PODZIEMNYCH, KTÓRE NIE BYŁY ZGŁOSZONE DO INWENTARYZACJI LUB O KTÓRYCH BRAK INFORMACJI W INSTYTUCJACH BRANŻOWYCH

Poświadcza się, że niniejszy dokument został opracowany w wyniku prac geodezyjnych i kartograficznych, których rezultaty zawiera operat techniczny wpisany do ewidencji materiałów państwowego zasobu geodezyjnego i kartograficznego

STAROSTA ŚWIDNICKI
Organ prowadzący państwowy zasób geodezyjny i kartograficzny

P.6219 2015/1837
Identyfikator ewidencyjny materiału zasobu

03. 09. 2015
Data wpisania operatu technicznego do ewidencji materiałów zasobu

Imię, nazwisko i stanowisko osoby przyjmującej

STAROSTA ŚWIDNICKI

Rys. 1/2
Mapy 1-2 stanową integralną część dokumentacji zgłoszonej pod nr 1193/2015

USŁUGI PROJEKTOWE mgr inż. Robert Szczepanek 58-100 Świdnica ul. Serbska 25 tel./fax. 74 851 34 79				
Inwestycja:	Przebudowa dróg transportu rolnego w miejscowości Witoszów Dolny.			
Zadanie:	Przebudowa dróg transportu rolnego w miescowości Witoszów Dolny dz. nr 956, 1067, 1075, 1100, 1102, 1105, 1106, 1112, 1121, 1282/3 obręb Witoszów Dolny.			
Tytuł rysunku:	Projekt zagospodarowania terenu.			skala 1:1000
projektant	specjalność	nr uprawnień	data	podpis
mgr inż. Robert Szczepanek	bud. konst.	18/02/DUW	09.2015	
Inwestor:	Gmina Świdnica 58-100 Świdnica ul. B. Głowackiego 4			nr rysunku 1-3