


nawierzchnia asfaltowa

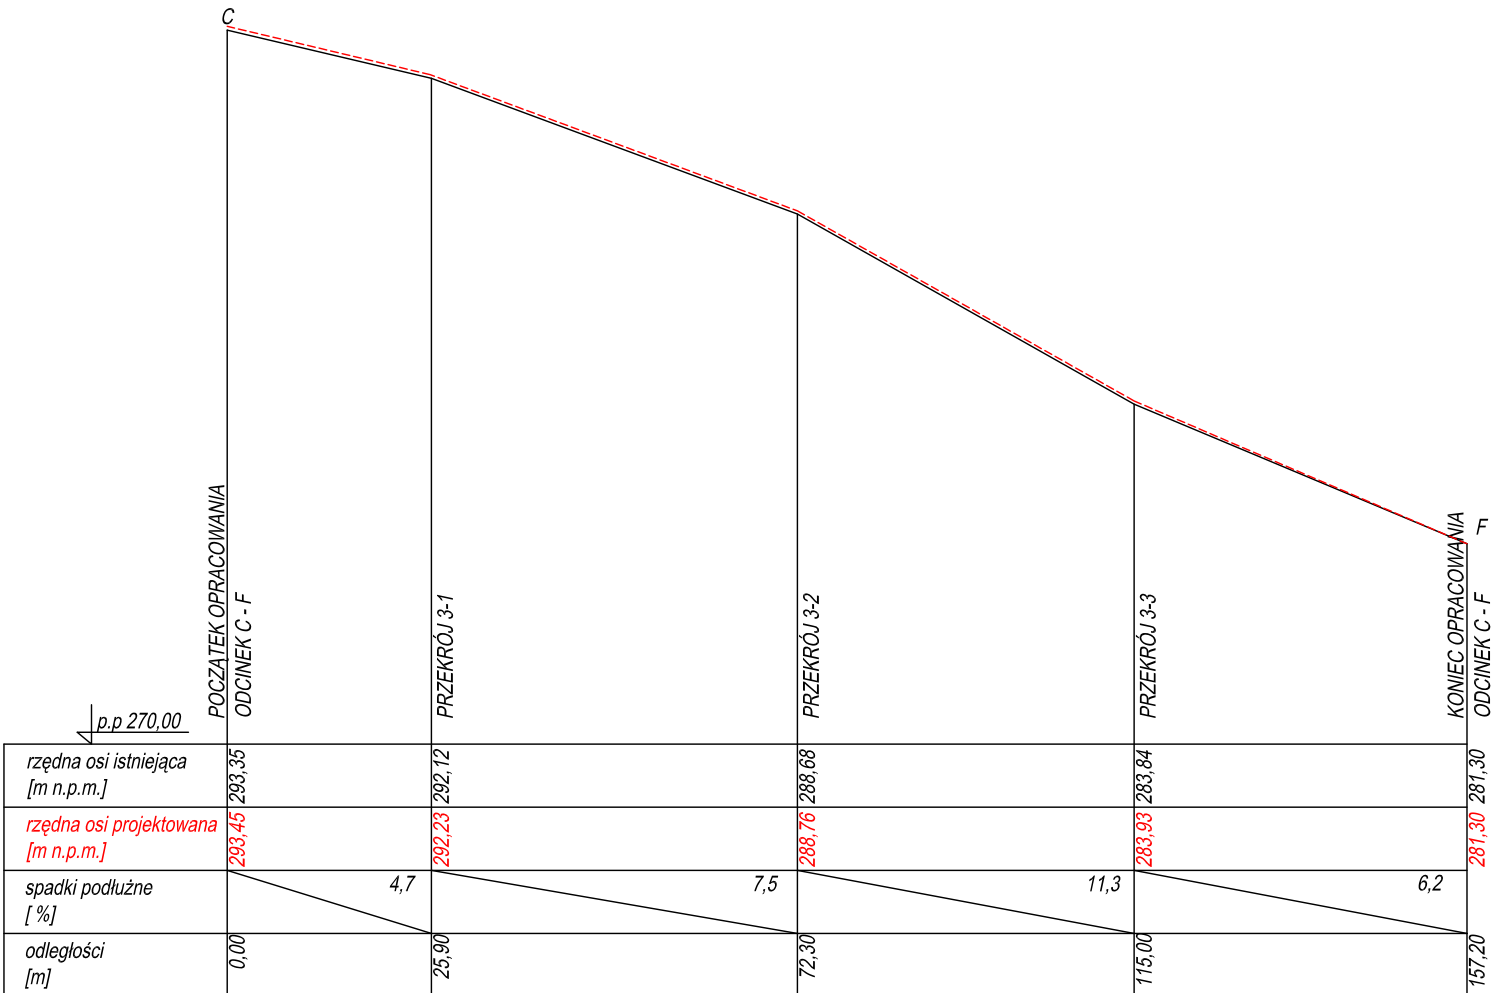

USŁUGI PROJEKTOWE mgr inż. Robert Szczepanek
58-100 Świdnica ul. Serbska 25 tel./fax. 74 851 34 79

Investycja: Przebudowa dróg transportu rolnego w miejscowości Witoszów Dolny.

Zadanie: Przebudowa dróg transportu rolnego w miejscowości Witoszów Dolny
dz. nr 956, 1067, 1075, 1100, 1102, 1105, 1106, 1112, 1121, 1282/3 obręb Witoszów Dolny.

Tytuł rysunku: Profil podłużny drogi.

skala 1:1000/200

| projektant | specjalność | nr uprawnień | data | podpis |
|----------------------------|---------------|--------------|---------|--------|
| mgr inż. Robert Szczepanek | bud. - konst. | 18/02/DUW | 09.2015 | |
| | | | | |
| | | | | |

Investor: Gmina Świdnica
58-100 Świdnica ul. B. Głowackiego 4

nr rysunku
2-6