




PRZEKROJ 1-33  
km 0+967,20

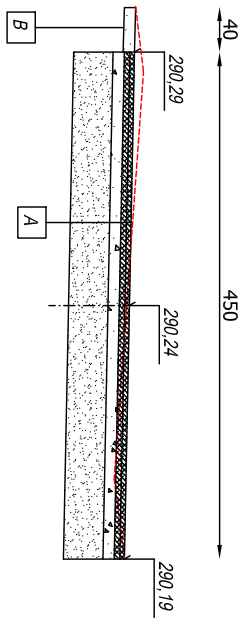


PRZEKROJ 1-34  
km 0+998,70

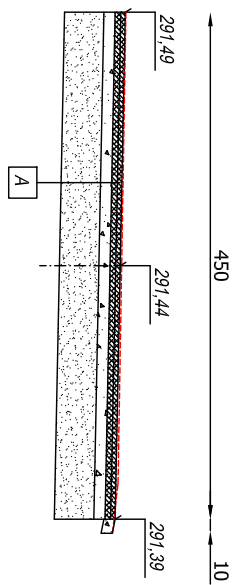


PRZEKROJ 1-35  
km 1+025,00

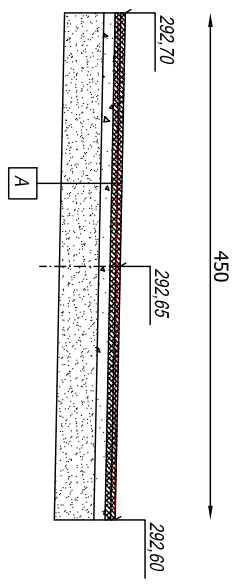


PRZEKROJ 1-36  
km 1+052,10

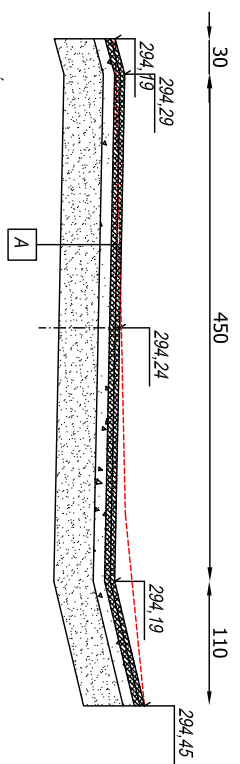


PRZEKROJ 1-37  
km 1+096,30

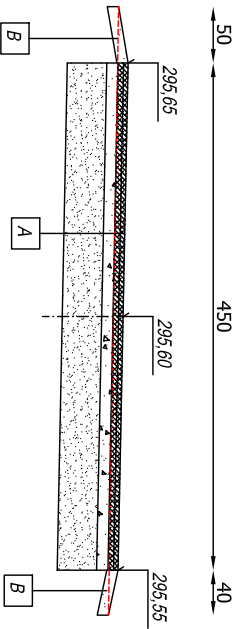


PRZEKROJ 2-1  
km 0+023,90

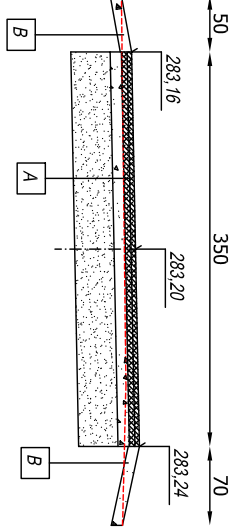


PRZEKROJ 2-2  
km 0+066,60

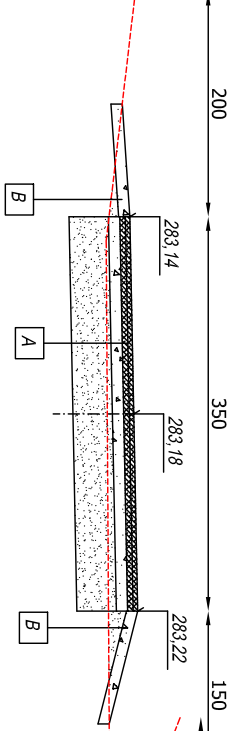


PRZEKROJ 2-3  
km 0+084,20

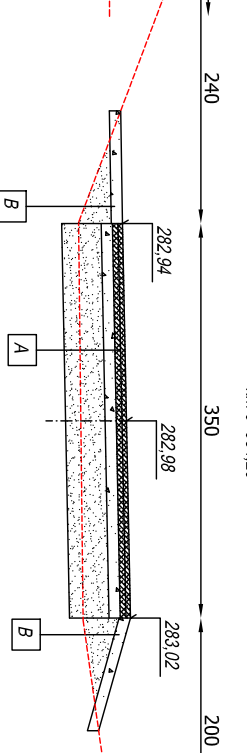

PRZEKROJ 2-4  
km 0+139,90

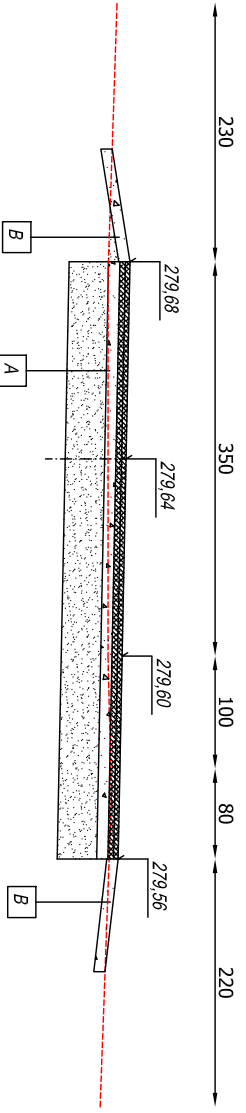

PRZEKROJ 2-5  
km 0+161,60

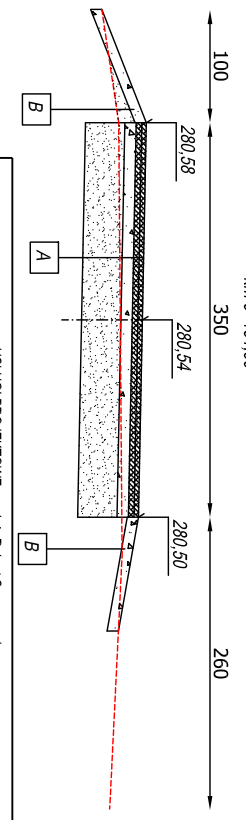

USŁUGI PROJEKTOWE mgr inż. Robert Szczepanek		58-100 Świdnica ul. Sienkiewicza 25 tel/fax. 74 857 34 79	
Inwestycja: Przebudowa drogi transportu rolnego w miejscowości Wioszów Dolny			
Zadanie: Przebudowa drogi transportu rolnego w miejscowości Wioszów Dolny			
dz. nr 956, 1067, 1075, 1100, 1102, 1105, 1106, 1112, 1121, 1282/3 obręb Wioszów Dolny.			
Tytuł rysunku: Przekroje poprzeczne drogi.			
projektant	specjalność	nr uprawnień	data
mgr inż. Robert Szczepanek	bud. - korst.	18/02/DUW	09.20.15
Przekroje poprzeczne drogi.		skala 1:50	
		podpis	
Inwestor: Gmina Świdnica		nr rysunku	
58-100 Świdnica ul. B. Głowackiego 4		3-3	