Gm. Świdnica woj. dolnośląskie

NINIEJSZA MAPA W PASIE OZNACZONYM LINIĄ PRZERYWANĄ MOŻE SŁUŻYĆ DO OPRACOWANIA PROJEKTÓW TECHNICZNYCH UZGADNIANYCH PRZEZ ZUDP

województwo: dolnośląskie powiat: świdnicki gmina: Świdnica 021907_2 obręb: Makowice 0015 AM 1 dz. 180 dr Nie analizowano KW pod kątem służebności gruntowych	**MAPA DO CELÓW PROJEKTOWYCH** **skala 1 : 1000** Wykonał: Mariusz Hasek – geodeta uprawniony upr. nr 14869 na podstawie mapy zasadniczej oraz operatu ewidencji gruntów w Świdnicy Układ - 1965 Poziom odniesienia – Kronsztad 60 Granice na mapie zgodne z operatem ewidencji gruntów. Uzupełniono metodą graficzną na podstawie danych ewidencyjnych. Arkusz mapy: 462.432.033	STAROSTA ŚWIDNICKI Powiatowe Biuro Geodezji i Katastru W obszarze oznaczonym linią ..... potwierdzono w terenie aktualność treści mapy zasadniczej. Dokumenty potwierdzające aktualność mapy przyjęto do zasobu w dniu 01. 06. 2012 i zaewidencjonowano pod nr 125/12 Niniejsza mapa może służyć do celów projektowych. Projektowane obiekty budowlane wymagające pozwolenia na budowę podlegają wytyczeniu i inwentaryzacji powykonawczej przez jednostki uprawnione do wykonywania prac geodezyjnych. 01. 06. 2012 Świdnica, dn. 31-05-2012 z-ca (imię i nazwisko, poczt. stanowisko służbowe) (miejscowość i data)	Aktualizację mapy wykonał w miesiącu – maj 2012 Usługi Geodezyjno-Kartograficzne i Doradztwo "GEOMETYK" mgr inż. Mariusz Hasek 58-100 Świdnica, ul. Wesołe Pole 68 tel./fax 074 851-21-29, kom. 0601 428 561 NIP 884-101-50-04 Regon 890365531 w ramach zlecenia: DZ 2970/2012 KERG 657-126/2012

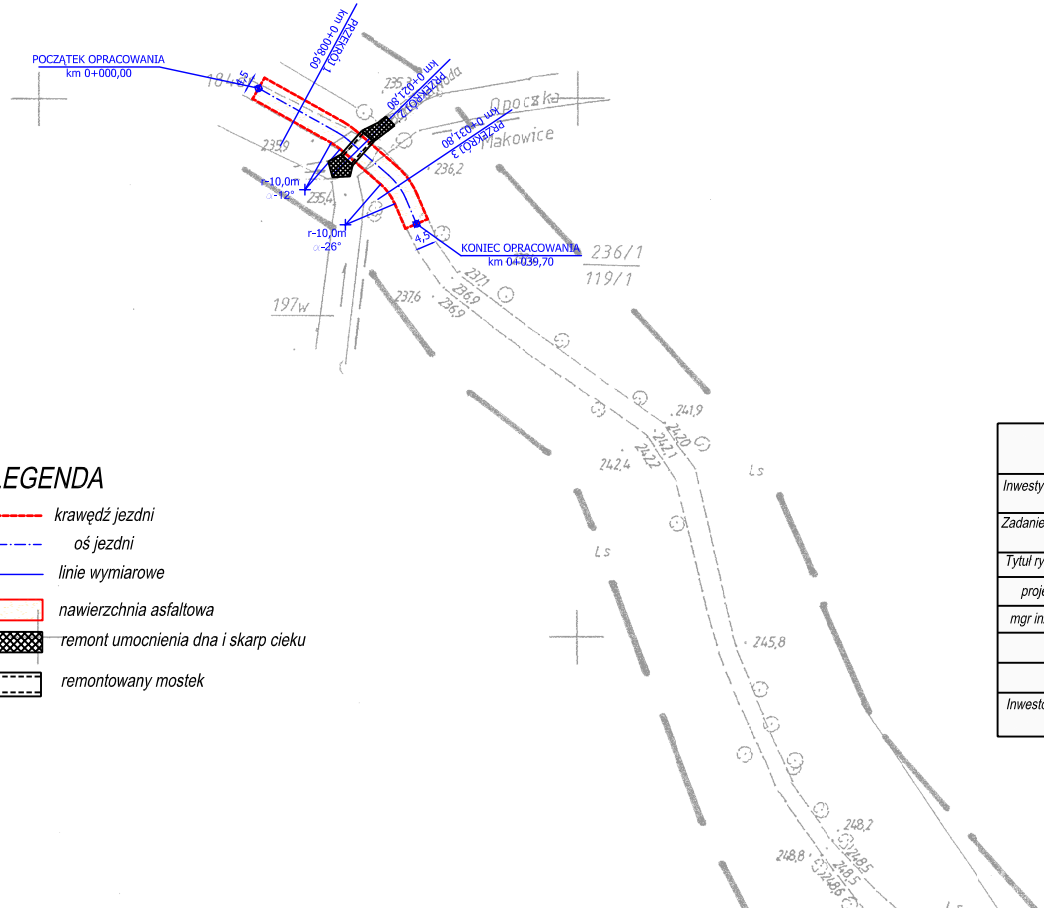

LEGENDA

- krawędź jezdni
- oś jezdni
- linie wymiarowe
- nawierzchnia asfaltowa
- remont umocnienia dna i skarp cieku
- remontowany mostek

USŁUGI PROJEKTOWE mgr inż. Robert Szczepanek 58-100 Świdnica ul. Serbska 25 tel./fax. 74 851 34 79				
Inwestycja:	Remont mostu w ciągu drogi gminnej nr 111813D wraz z przebudową odcinka drogi w miejscowości Opoczka.			
Zadanie:	Remont mostu w ciągu drogi gminnej nr 111813D wraz z przebudową odcinka drogi w miejscowości Opoczka, dz. nr 184, 197 obręb Opoczka.			
Tytuł rysunku:	Projekt zagospodarowania terenu.		skala 1:1000	
projektant	specjalność	nr uprawnień	data	podpis
mgr inż. Robert Szczepanek	bud. konst.	18/02/DUW	07.2015	
Inwestor: Gmina Świdnica 58-100 Świdnica ul. Głowackiego 4			nr rysunku 1	