


nawierzchnia asfaltowa

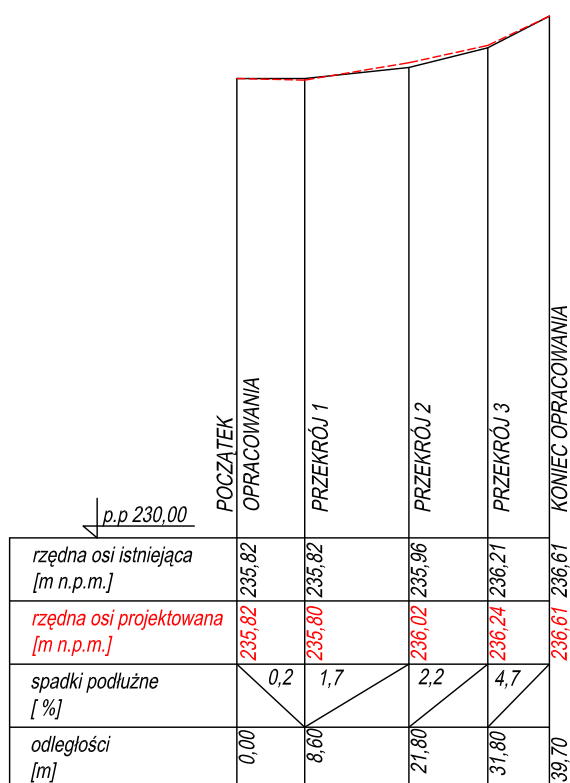

USŁUGI PROJEKTOWE mgr inż. Robert Szczepanek 58-100 Świdnica ul. Serbska 25 tel./fax. 74 851 34 79				
Inwestycja:		Remont mostu w ciągu drogi gminnej nr 111813D wraz z przebudową odcinka drogi w miejscowości Opoczka.		
Zadanie:		Remont mostu w ciągu drogi gminnej nr 111813D wraz z przebudową odcinka drogi w miejscowości Opoczka, dz. nr 184, 197 obręb Opoczka.		
Tytuł rysunku:		Profil podłużny drogi.		skala 1:1000/100
projektant	specjalność	nr uprawnień	data	podpis
mgr inż. Robert Szczepanek	bud. - konst.	18/02/DUW	07.2015	
Inwestor:		Gmina Świdnica 58-100 Świdnica ul. B. Głowackiego 4		nr rysunku 2