

270


50

Przekrój 1
km 0+008,60

450

50

680

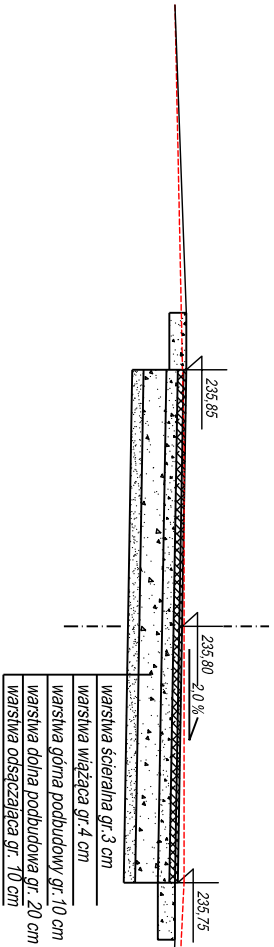

Przekrój 2
km 0+021,80

370

100


75

450

75

100

330

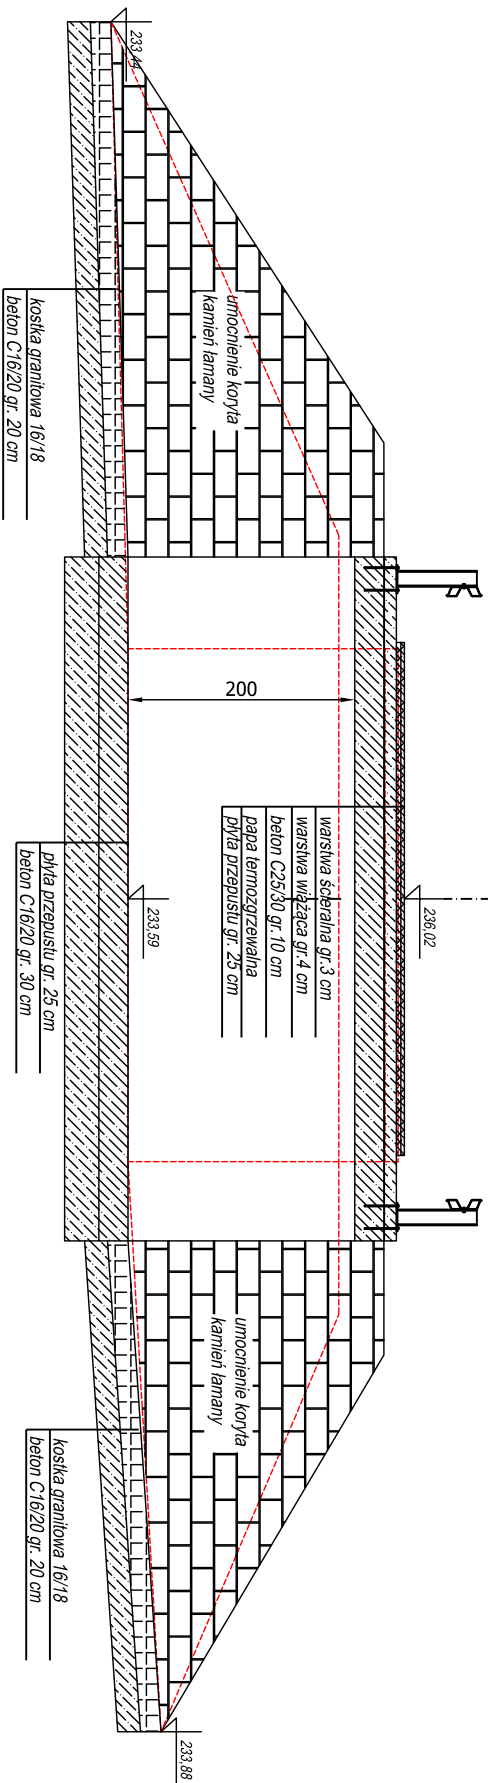


Przekrój 3
km 0+031,80

50

450

50

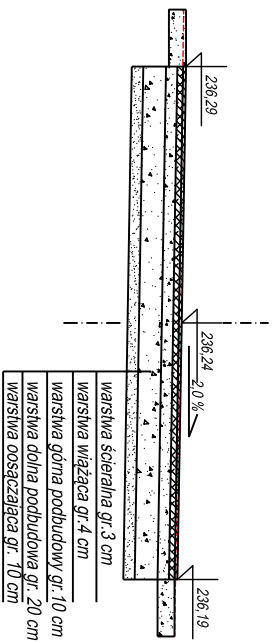

USLUGI PROJEKTOWE mgr inż. Robert Szczepanek 58-100 Świdnica ul. Seniska 25 tel./fax. 74 851 34 79				
Investycja:	Remont mostu w ciągu drogi gminnej nr 111813D wraz z przebudową odcinka drogi w miejscowości Opoczka.			
Zadanie:	Remont mostu w ciągu drogi gminnej nr 111813D wraz z przebudową odcinka drogi w miejscowości Opoczka, dz. nr 184, 197 obręb Opoczka			
Typ rysunku:	Przekroje poprzeczne drogi.	skala	1:50	
projektant	specjalność	nr uprawnień	data	podpis
mgr inż. Robert Szczepanek	bud. - konst.	1802/DUW	07.2015	
Investor:	Gmina Świdnica			nr rysunku
	58-100 Świdnica ul. B. Głowackiego 4			3