




PRZEKRÓJ 1-1  
km 0+038,90

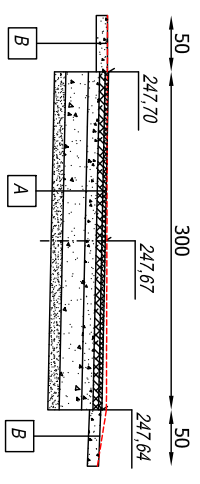


PRZEKRÓJ 1-2  
km 0+077,30

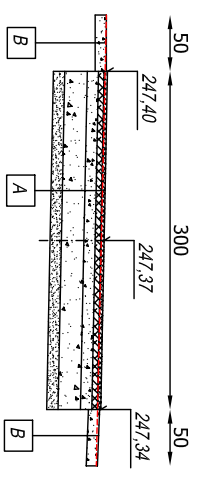


PRZEKRÓJ 1-3  
km 0+138,90

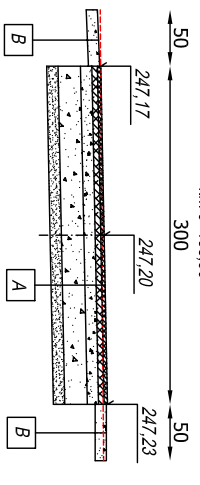


PRZEKRÓJ 1-4  
km 0+148,00

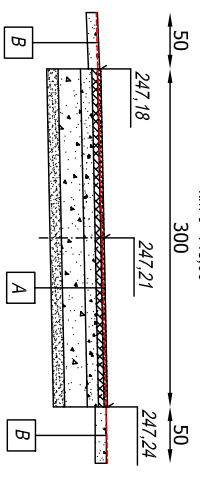


PRZEKRÓJ 1-5  
km 0+198,10

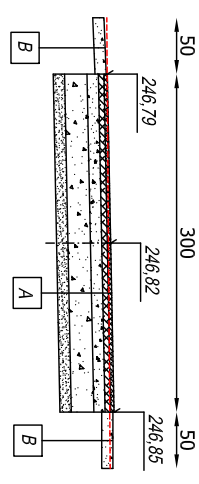


PRZEKRÓJ 1-6  
km 0+236,20

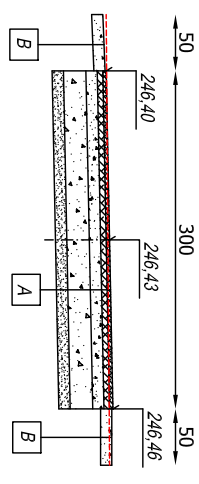


PRZEKRÓJ 1-7  
km 0+265,30

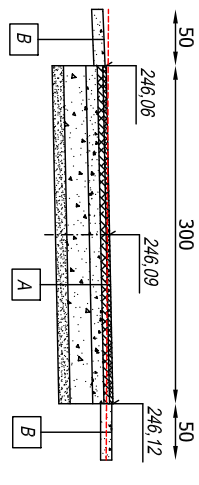


PRZEKRÓJ 1-8  
km 0+294,40

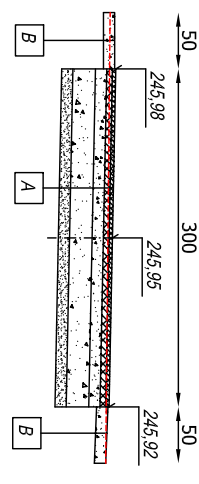


PRZEKRÓJ 1-9  
km 0+325,00

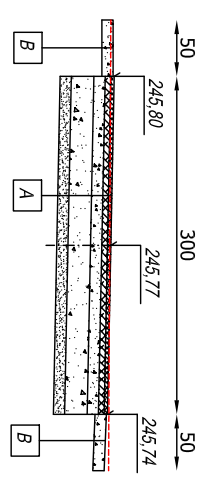


PRZEKRÓJ 2-1  
km 0+011,70

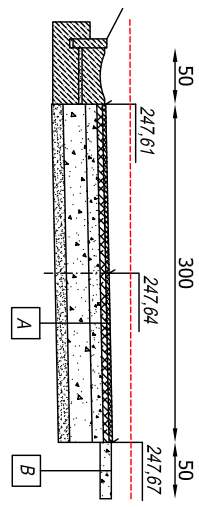


PRZEKRÓJ 2-2  
km 0+035,50

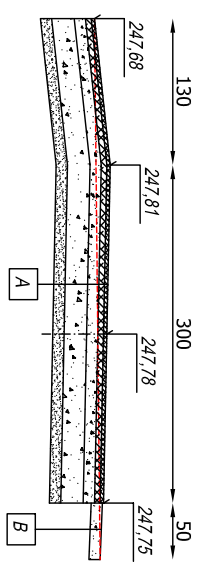


PRZEKRÓJ 2-3  
km 0+098,60

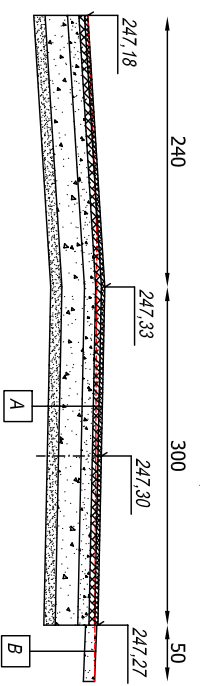


PRZEKRÓJ 2-4  
km 0+133,30

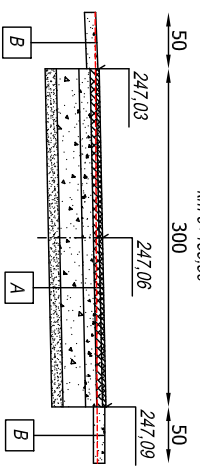


PRZEKRÓJ 2-5  
km 0+192,20

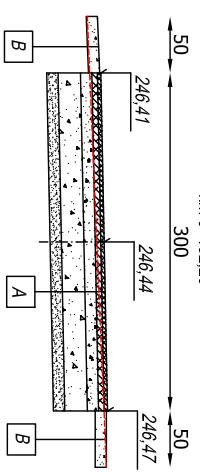

PRZEKRÓJ 2-6  
km 0+228,40

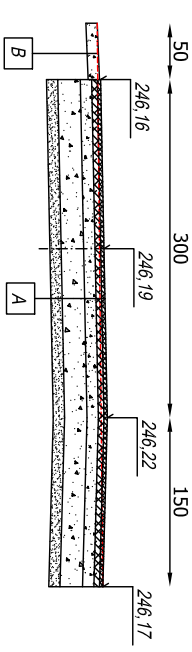

PRZEKRÓJ 2-7  
km 0+250,00

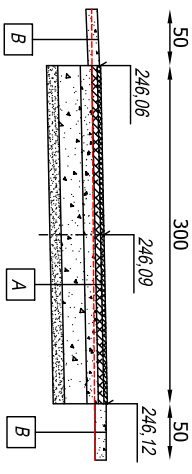

- A** MMA /0-9,6/ bet. gr. 3 cm  
MMA /0-16/ gr. 5 cm  
klinkiec /0-31,5/ gr. 10 cm  
tłuszcz /0-63/ gr. 20 cm  
pospółka gr. 10 cm
- B** klinkiec /0-31,5/ gr. 10 cm

USŁUGI PROJEKTOWE mgr inż. Robert Szczepanek 58-100 Świdnica ul. Seniorska 25 tel./fax. 74 851 34 79		skala 1:50	
Investycja:	Przebudowa dróg gminnych w miejscowości Byszyca Dolna		
Zadanie:	Przebudowa dróg gminnych w miejscowości Byszyca Dolna dz. nr 320/4, 333, 334, 335, 336, 337 obręb Byszyca Dolna		
Tytuł rysunku:	Przekroje poprzeczne		
projektant	spejalność	nr uprawnień	data podpis
mgr inż. Robert Szczepanek	bud. - konstr.	18/02/ULIV	10.2015
Investor:	Gmina Świdnica 58-100 Świdnica ul. B. Głowackiego 4	nr rysunku 3-1	