



Zbiornik – przekrój A–A

Podziałka 1:100/1000

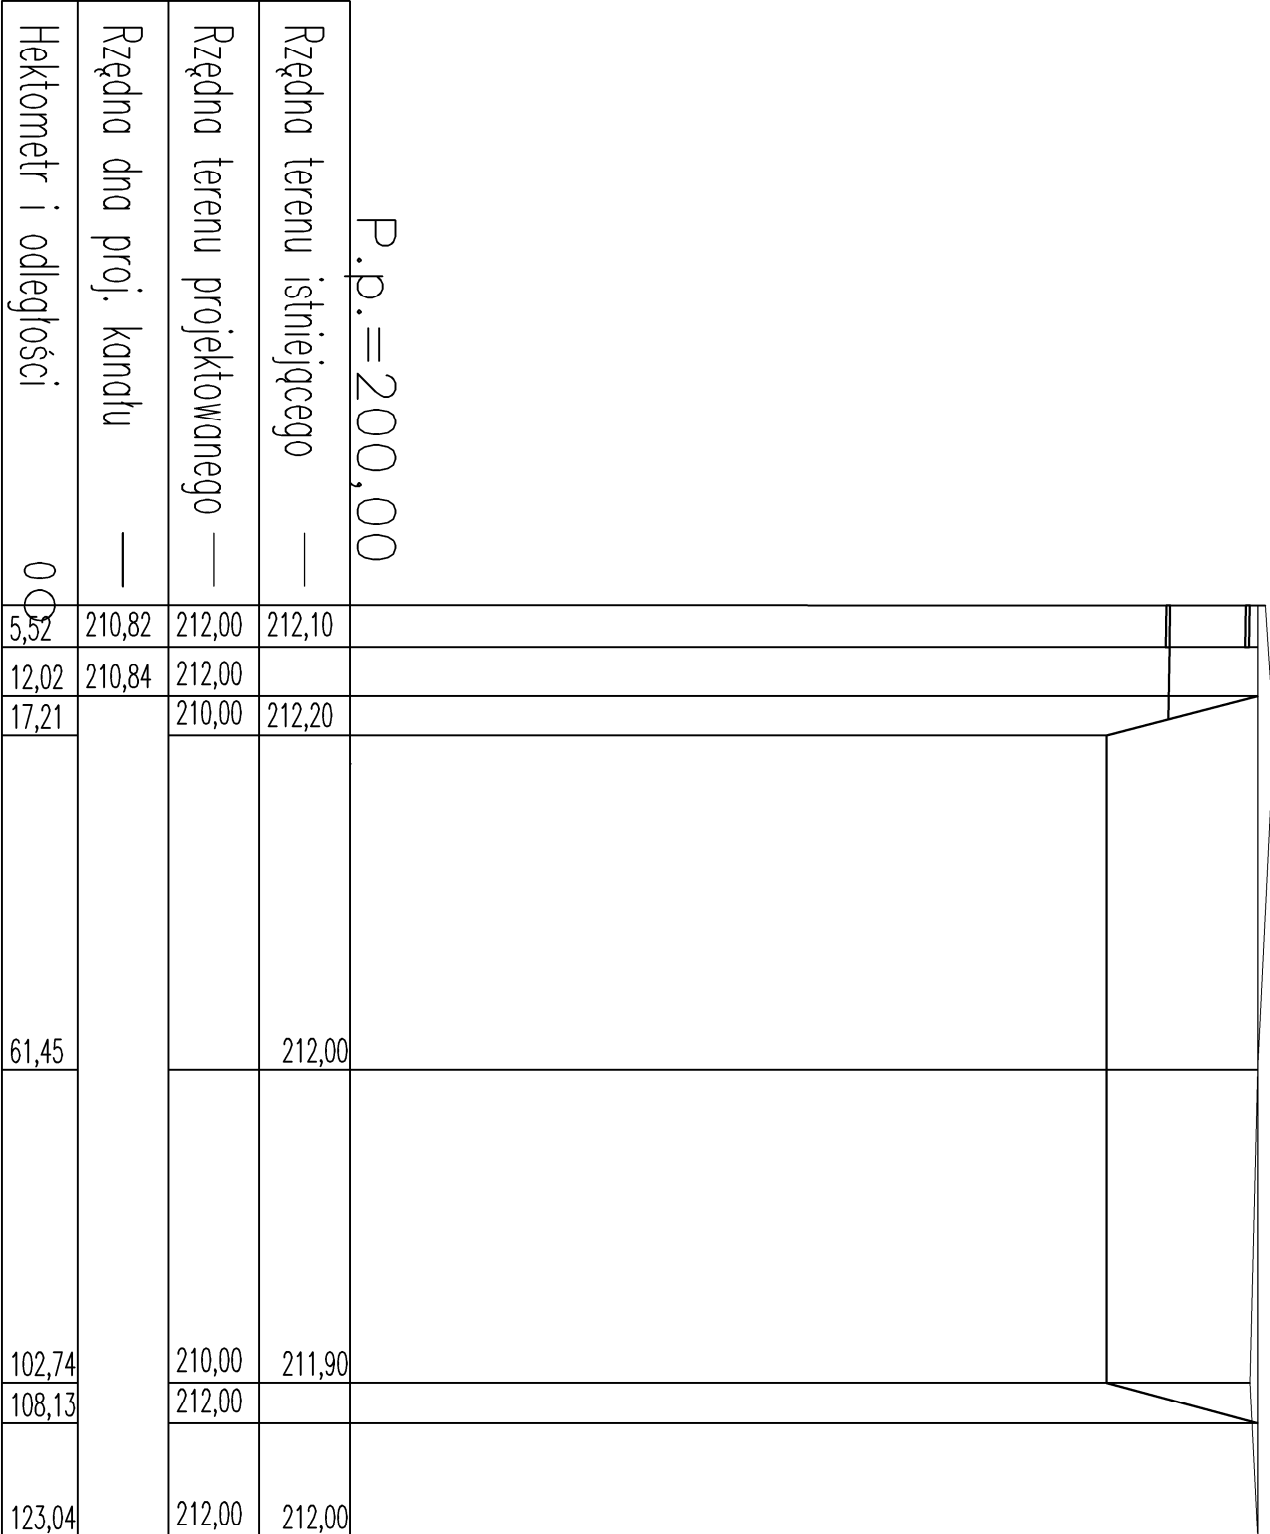

Zbiornik – przekrój B–B

Podziałka 1:100/1000

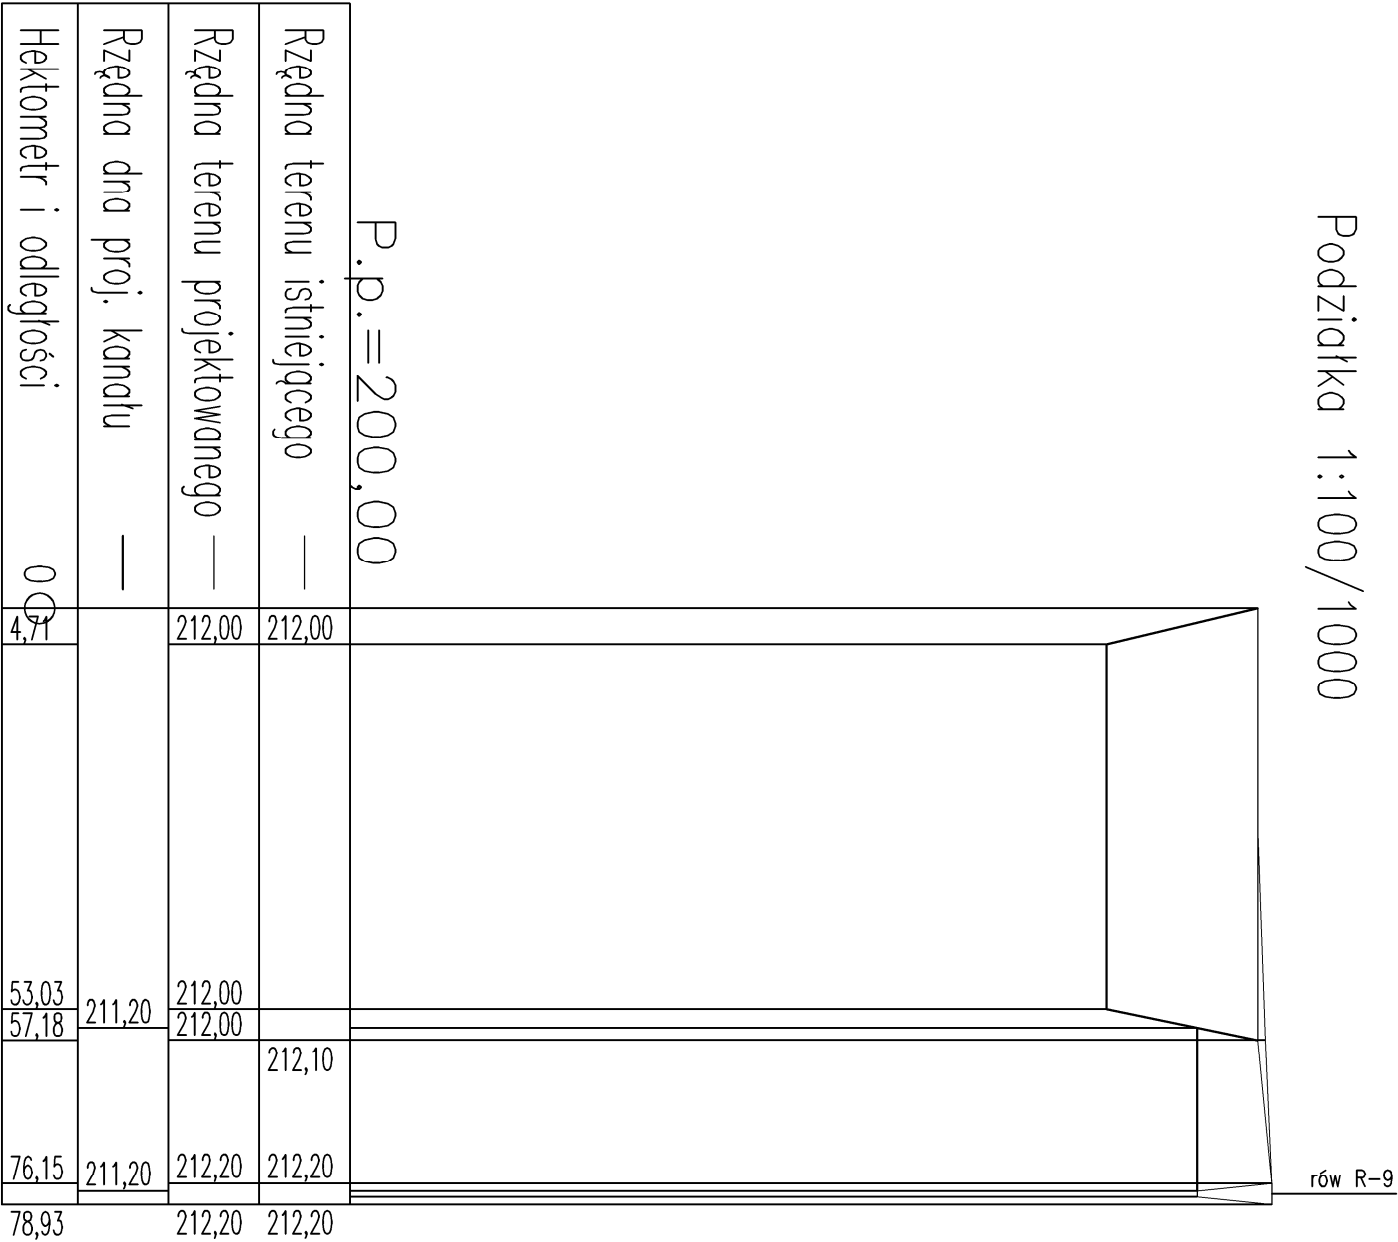

Inwestor		Gmina Świdnica, ul. Głowackiego 4, 58-100 Świdnica	
Obiekt		Wykonanie zbiornika wodnego	
Temat		dz. nr 52, 83, 79, 78 obręb Jagodnik, gmina Świdnica, powiat świdnicki	
Projektant		Adam Kuchta	
Sprawdzający		mgr inż. Zbigniew Adamus	
Asystent		mgr inż. Piotr Furtak	
EcoPro		Ochrona Środowiska, Budownictwo Wodne	
		mgr inż. Piotr Furtak; ul. Żeromskiego 21; 58-200 Dzierżonów	
Imię i nazwisko		nr uprawnień	
ANF 2/100/83		podpisy	
IAN.VI-f/3/16/90		Skala 1:100/1000	
331/DOŚ/12		nr rys. 4	