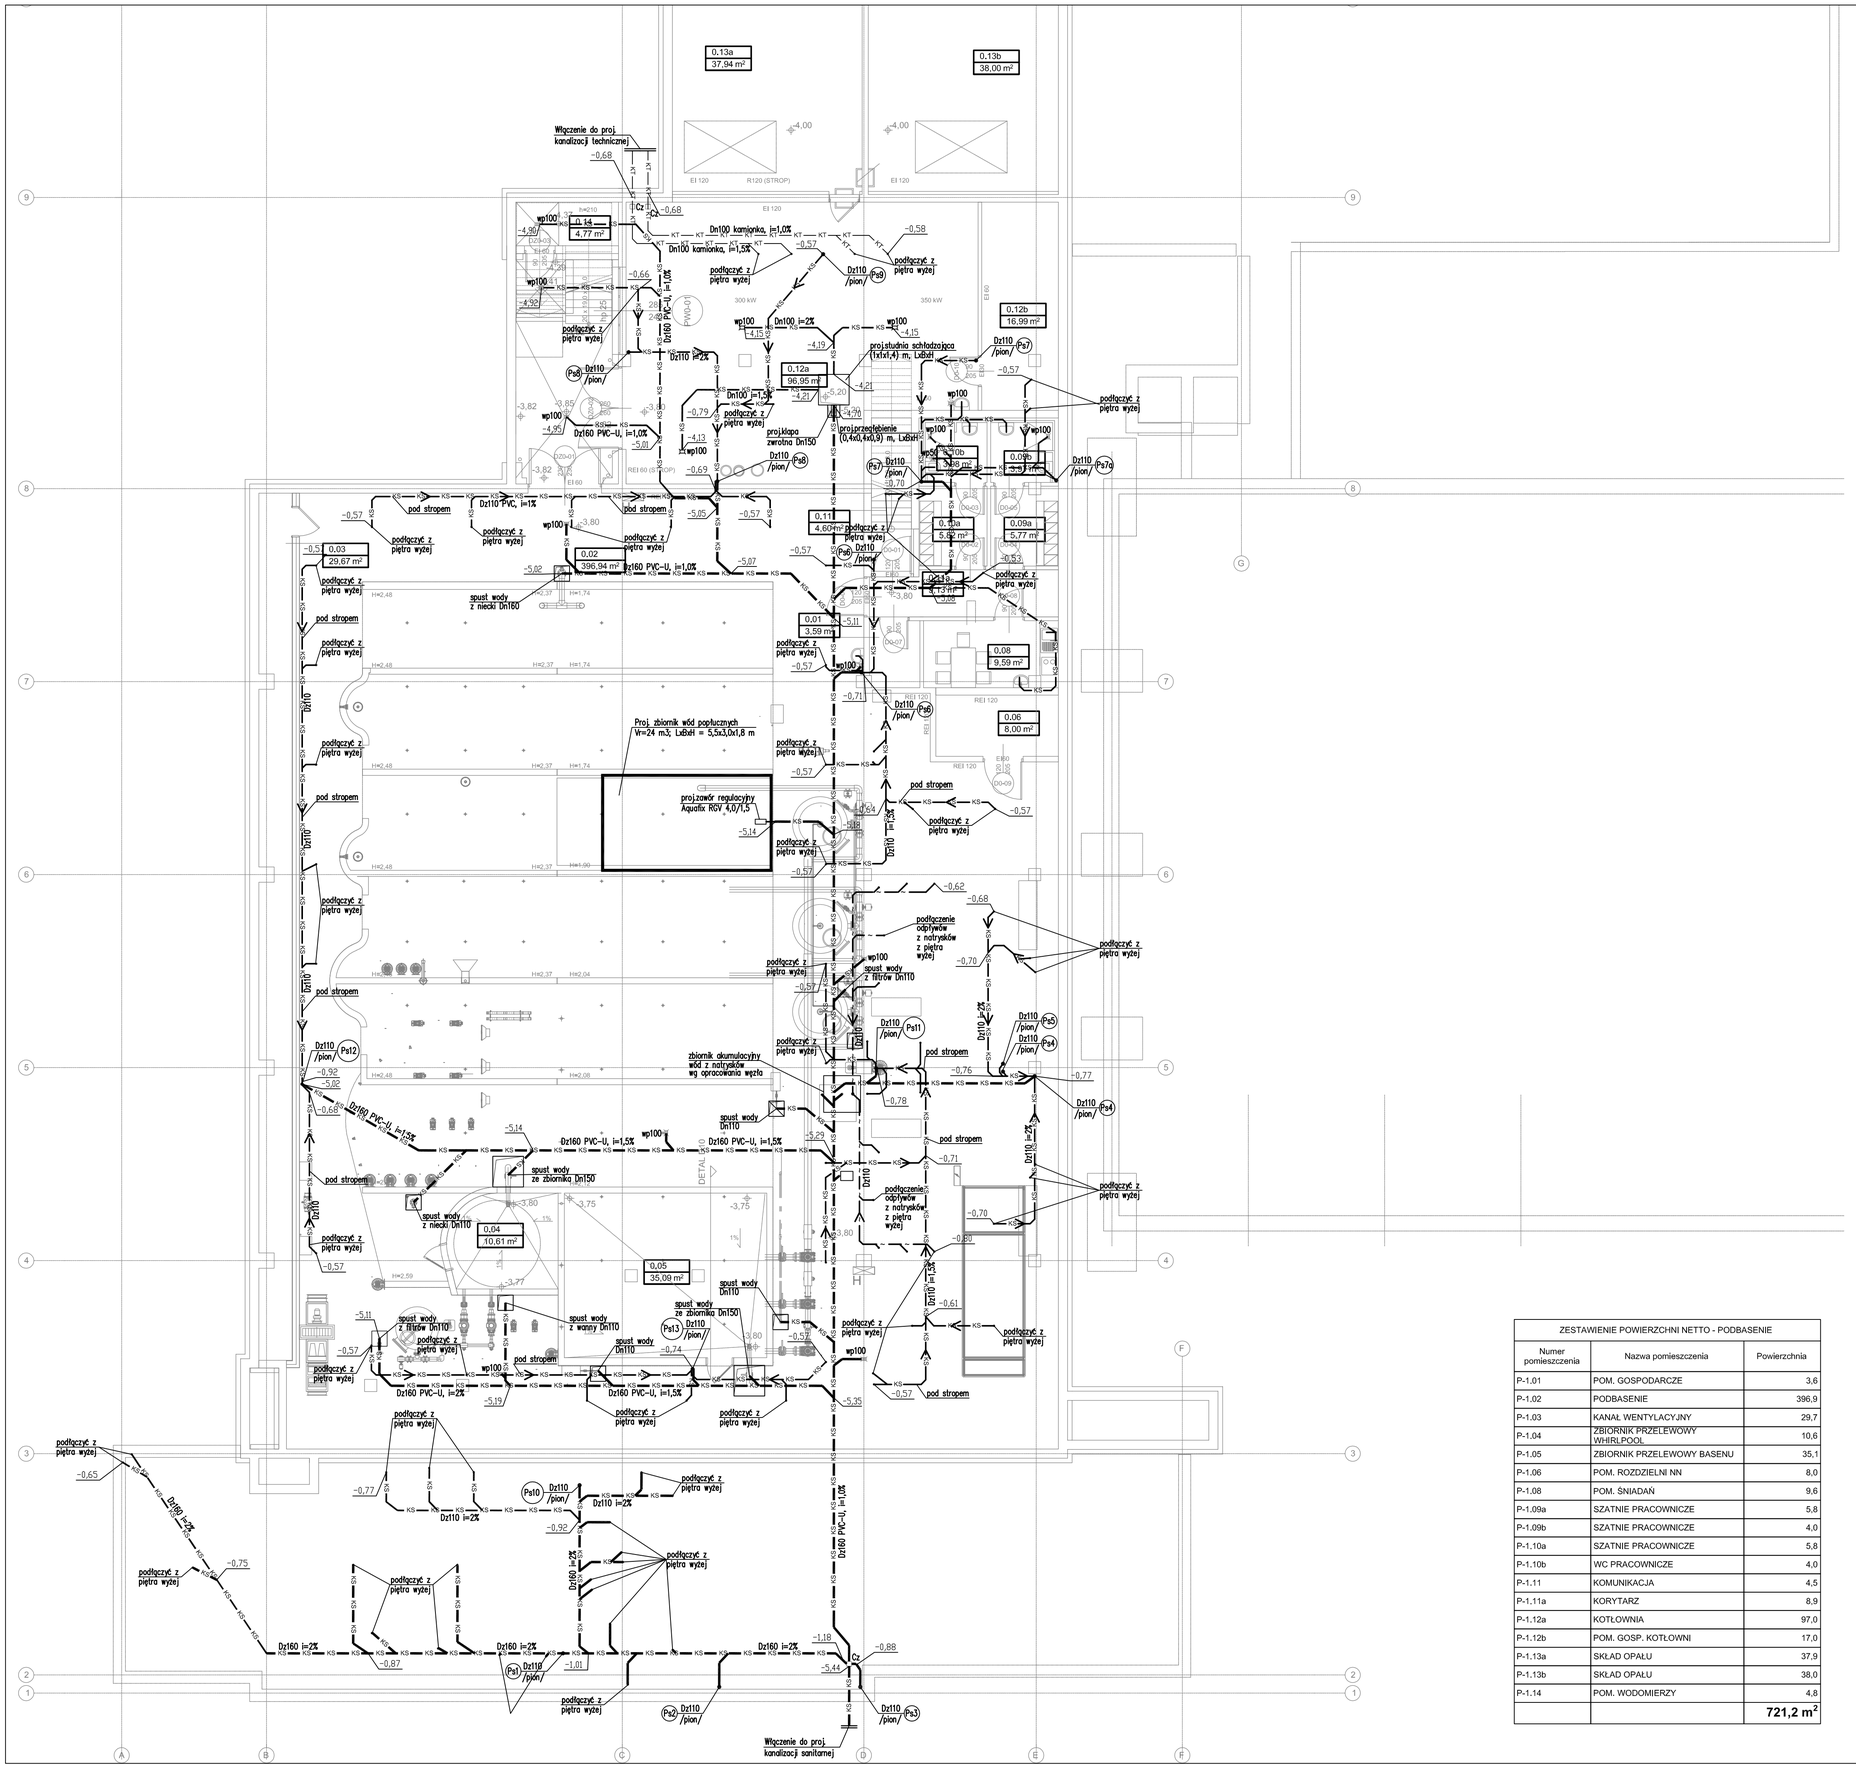

UWAGI:

1. Dokładną lokalizację włączenia ustalić na montażu
2. Dokładna lokalizacja przyborów i urządzeń wg.proj.architektonicznego
3. Wszystkie zainstalowane urządzenia i materiały muszą posiadać odpowiednie atesty i dopuszczenia
4. Przy przejściu przez ściany oddzielenia p-poż. zabudować zabezpieczenia przeciwpożarowe
5. Średnice przewodów podano:
   – zewnętrzną dla rur z tworzywa, (Dz)
   – nominalną dla rur kamionkowych i żeliwnych, (Dn)
6. Przy łączeniu przewodów kolankami zastosować kolanka o max. kącie 45°
7. Wszelkie zmiany w projekcie wymagają pisemnej zgody projektanta
8. Rozpatrywać łącznie z innymi branżami
9. Rozpatrywać łącznie z schematami oraz opisem technicznym
10. Zgodnie z normą kanalizacyjną projektuje się podłączenie przyborów sanitarnych poniżej miski ustępowej, zachowując wysokość włączenia 0,7m poniżej posadzki danej kondygnacji
11. W przypadku wykonywania bruzdowania po obu stronach ściany, należy instalację prowadzić na różnych wysokościach
12. Przed wprowadzeniem pionów pod posadzkę zamontować rewizję
13. W studni schładzającej oraz na studniach odpływowych i na odpływach z urządzeń technicznych należy zabudować syfon

LEGENDA

- KS — KS — Przewód kanalizacji sanitarnej
- KDC — Przewód kanalizacji deszczowej podciśnieniowej HDPE
- Przewód kanalizacji z natrysków
- Przewód odpowietrzający kanalizacji sanitarnej
- Ps3 Dz110 /pion/ * — Pion kanalizacji sanitarnej
- Pd1 Dz125 /pion/ * — Pion kanalizacji deszczowej podciśnieniowej
- Dz110 — Średnice przewodów wykonanych z tworzywa
- Cz — Czyszczak
- Wp — Wpust podłogowy

ZESTAWIENIE POWIERZCHNI NETTO - PODBASENIE

Numer pomieszczenia	Nazwa pomieszczenia	Powierzchnia
P-1.01	POM. GOSPODARCZE	3,6
P-1.02	PODBASENIE	396,9
P-1.03	KANAŁ WENTYLACYJNY	29,7
P-1.04	ZBIORNIK PRZELEWOWY WHIRLPOOL	10,6
P-1.05	ZBIORNIK PRZELEWOWY BASENU	35,1
P-1.06	POM. ROZDZIELNI NN	8,0
P-1.08	POM. ŚNIADAŃ	9,6
P-1.09a	SZATNIE PRACOWNICZE	5,8
P-1.09b	SZATNIE PRACOWNICZE	4,0
P-1.10a	SZATNIE PRACOWNICZE	5,8
P-1.10b	WC PRACOWNICZE	4,0
P-1.11	KOMUNIKACJA	4,5
P-1.11a	KORYTARZ	8,9
P-1.12a	KOTŁOWNIA	97,0
P-1.12b	POM. GOSP. KOTŁOWNI	17,0
P-1.13a	SKŁAD OPAŁU	37,9
P-1.13b	SKŁAD OPAŁU	38,0
P-1.14	POM. WODOMIERZY	4,8
		721,2 m²

ETC ARCHITEKCI
„ETC Architekci Sp. z o.o." Spółka komandytowa
tel.: 0-71 78-79-730, fax: 0-71 78-79-733
e-mail: biuro@etca.com.pl

INWESTOR: Urząd Gminy Świdnica, ul. B. Głowackiego 4, 58-100 Świdnica

BUDOWA KRYTEJ PŁYWALNI W WITOSZOWIE DOLNYM

DZ. NR: 590, 591, 1165, 1166, 587, 588/1 , AM-4, OBR. 0029

PROJEKT: WITOSZÓW DOLNY, GMINA ŚWIDNICA

GENERALNY PROJEKTANT

WEW. WOD-KAN:	mgr inż. Piotr Kurzbauer	
NR UPR. PROJ.	297/02	
SPRAWDZAJĄCY:	mgr inż. Radosław Radziecki	
NR UPR. PROJ.	403/02	
OPRACOWANIE:	mgr inż. Łukasz Stachoń	
OPRACOWANIE:		

RZUT PODBASENIA INSTALACJE KANALIZACJI

Tom PAB

IS-08

UMOWA	38/DSOA/DIIT/2014	KOD	WIT-PB-PAB-IS.08
BRANŻA	SANITARNA	DATA	12.03.2015r.
FAZA	PROJEKT BUDOWLANY	SKALA	1:100

KONC ☐ PB ■ PP ☐ PW ☐

A1