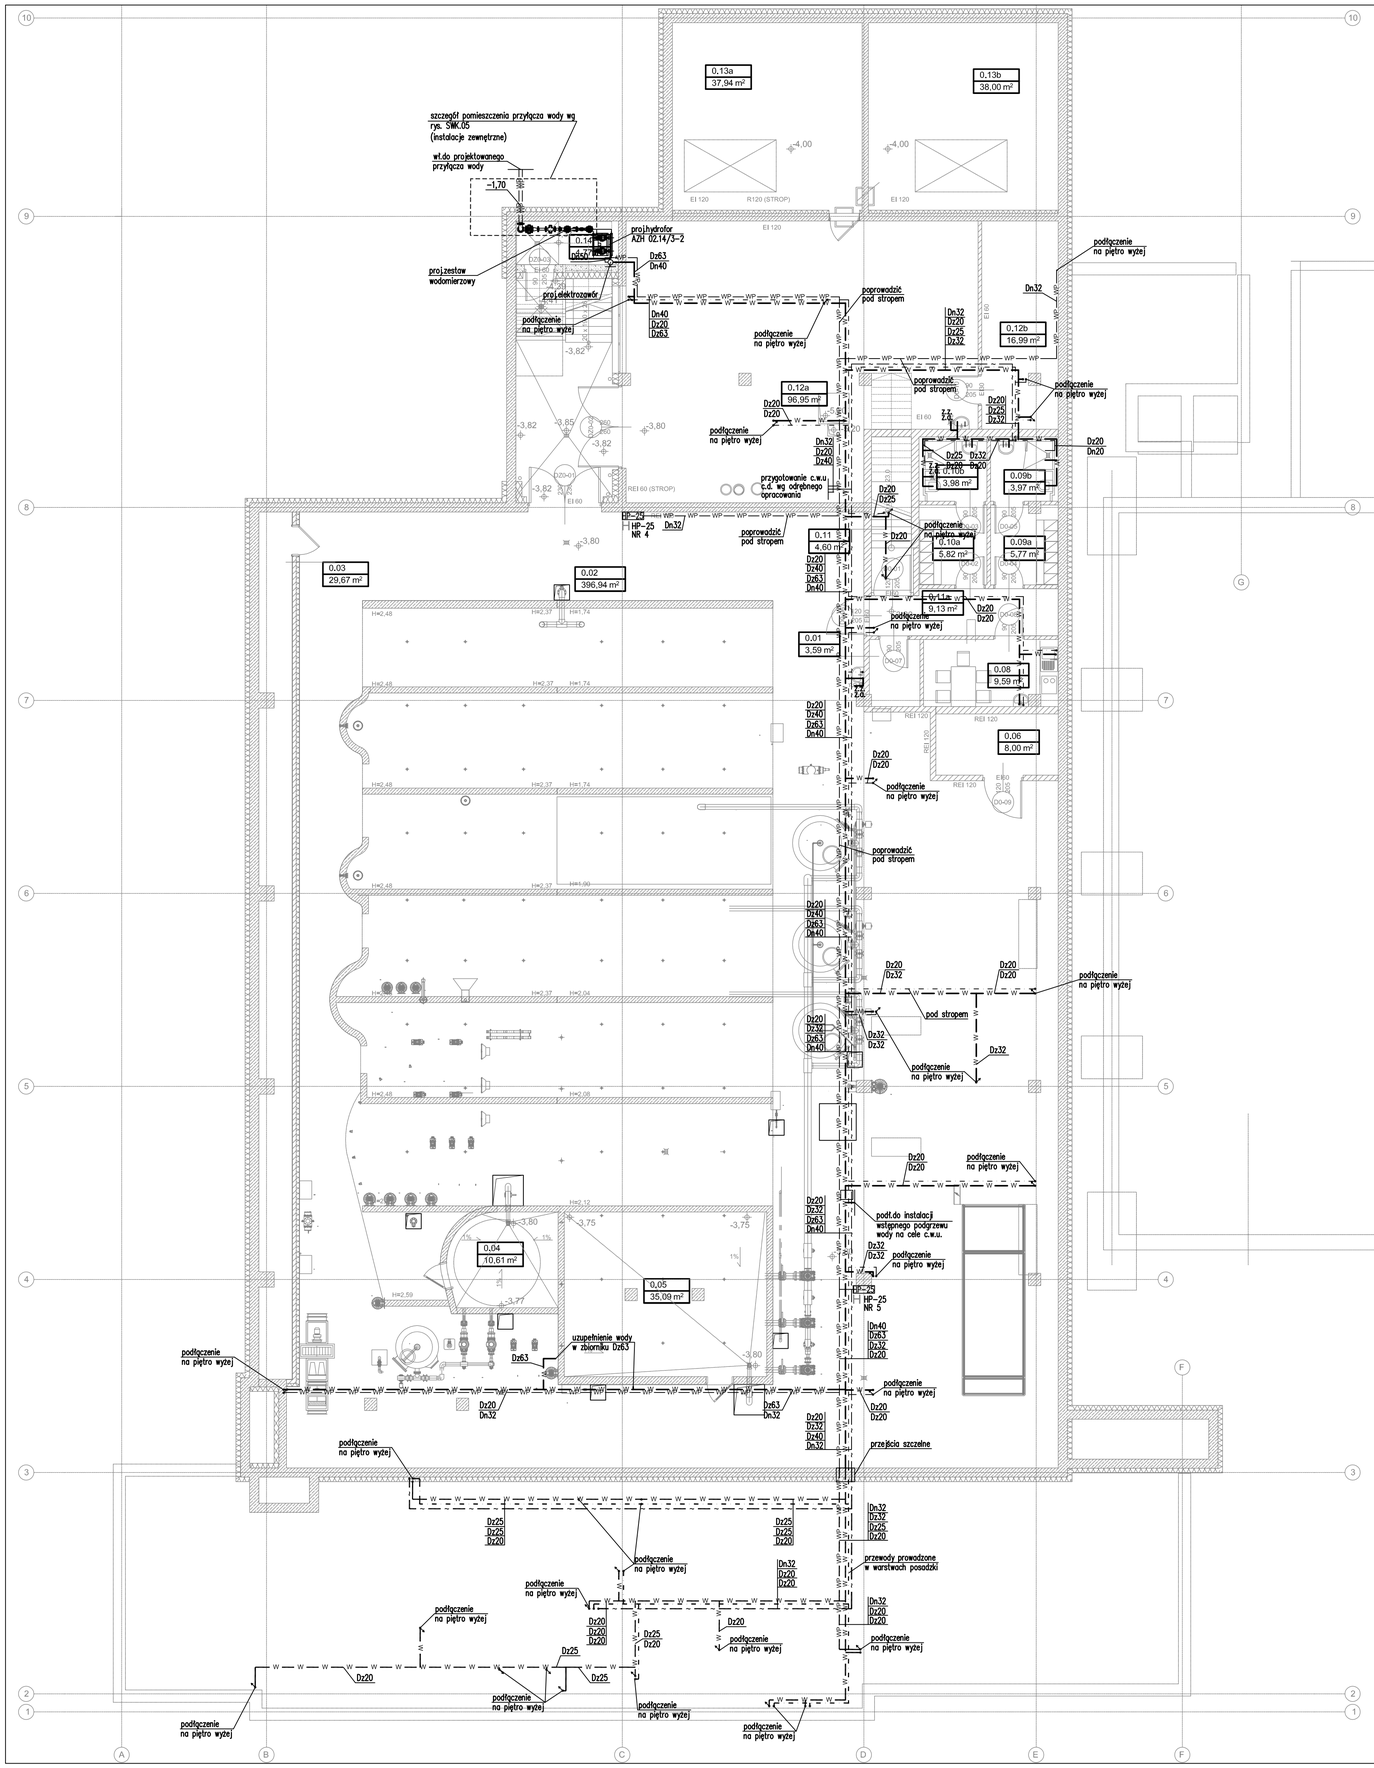

ZESTAWIENIE POWIERZCHNI NETTO - PODBASENIE		
Numer pomieszczenia	Nazwa pomieszczenia	Powierzchnia
P-1.01	POM. GOSPODARCZE	3,6
P-1.02	PODBASENIE	396,9
P-1.03	KANAŁ WENTYLACYJNY	29,7
P-1.04	ZBIORNIK PRZELEWOWY WHIRLPOOL	10,6
P-1.05	ZBIORNIK PRZELEWOWY BASENU	35,1
P-1.06	POM. ROZDZIELNI NN	8,0
P-1.08	POM. ŚNIADAŃ	9,6
P-1.09a	SZATNIE PRACOWNICZE	5,8
P-1.09b	SZATNIE PRACOWNICZE	4,0
P-1.10a	SZATNIE PRACOWNICZE	5,8
P-1.10b	WC PRACOWNICZE	4,0
P-1.11	KOMUNIKACJA	4,5
P-1.11a	KORYTARZ	8,9
P-1.12a	KOTŁOWNIA	97,0
P-1.12b	POM. GOSP. KOTŁOWNI	17,0
P-1.13a	SKŁAD OPAŁU	37,9
P-1.13b	SKŁAD OPAŁU	38,0
P-1.14	POM. WODOMIERZY	4,8
		721,2 m²

UWAGI:

1. Dokładną lokalizację włączenia ustalić na montażu.
2. Dokładna lokalizacja przyborów i urządzeń wg projektu architektonicznego.
3. Wszystkie zainstalowane urządzenia i materiały muszą posiadać odpowiednie atesty i dopuszczenia.
4. Przy przejściu przez ściany oddzielenia p-poż. zabudować zabezpieczenia przeciwpożarowe.
5. Zawory ze złączką należy zabezpieczyć zaworem antyskazeniowym typu HA.
6. Przewody wodne prowadzić w otulinie.
7. Średnice przewodów podano:
   - zewnętrzną dla rur z tworzywa, (Dz),
   - nominalna dla rur stalowych (DN).
8. Zawory hydrantowe zamontować na wysokości 1,35±0,1 m od poziomu posadzki.
9. Wszelkie zmiany w projekcie wymagają pisemnej zgody projektanta.
10. Rozpatrywać łącznie z innymi branżami.
11. Rozpatrywać łącznie z schematami oraz opisem technicznym.
12. W przypadku wykonywania bruzdowania po obu stronach ściany, należy instalacje prowadzić na różnych wysokościach.

LEGENDA

- W — W — przewód wody zimnej
- W — W — przewód wody ciepłej
- WP — WP — przewód wody do celów p-poż.
- przewód wody cyrkulacyjnej
- DN50 średnice przewodów wykonanych ze stali
- Dz20 średnice przewodów wykonanych z tworzywa
- z.z. zawór ze złączką do węża
- HP-25 hydrant Hp25
- hydrofor

REWIZJA	DATA	OPIS ZMIAN	OPRACOWAŁ
-	19.03.2015	PIERWSZE WYDANIE RYSUNKU	...

ETC ARCHITEKCI

GENERALNY PROJEKTANT

„ETC Architekci Sp. z o.o." Spółka komandytowa
53-137 Wrocław, al. Wiśniowa 36a
tel.: 0-71 78-79-730, fax: 0-71 78-79-733
e-mail: biuro@etca.com.pl

CEGROUP Sp. z o.o. Sp.k.
CREATIVE ENGINEERS GROUP
44-100 GLIWICE, ul. KOŚCIUSZKI 1C
TEL.:(+48) 32-444-66-66, FAX : (+48) 32-750-88-53
E-MAIL: biuro@cegroup.pl

PROJEKTANT BRANŻY

WEW. WOD-KAN:	mgr inż. Piotr Kurzbauer	
NR UPR. PROJ.	297/02	
SPRAWDZAJĄCY:	mgr inż. Radosław Radziecki	
NR UPR. PROJ.	403/02	
OPRACOWANIE:	mgr inż. Łukasz Stachoń	
OPRACOWANIE:		

INWESTOR

Urząd Gminy Świdnica
ul. B. Głowackiego 4, 58-100 Świdnica

PROJEKT

BUDOWA KRYTEJ PŁYWALNI W WITOSZOWIE DOLNYM

DZ. NR: 590, 591, 1165, 1166, 587, 588/1, 1067, AM-4
WITOSZÓW DOLNY, GMINA ŚWIDNICA

RZUT PODBASENIA INSTALACJA WODNA

Tom 4.1

04

UMOWA	38/DSOA/DIIT/2014	KOD	WIT-PW-4.1-04
BRANŻA	SANITARNA	DATA	19.03.2015
FAZA	PROJEKT WYKONAWCZY	SKALA	1:100

KONC ☐ PB ☐ PP ☐ PW ■

A1