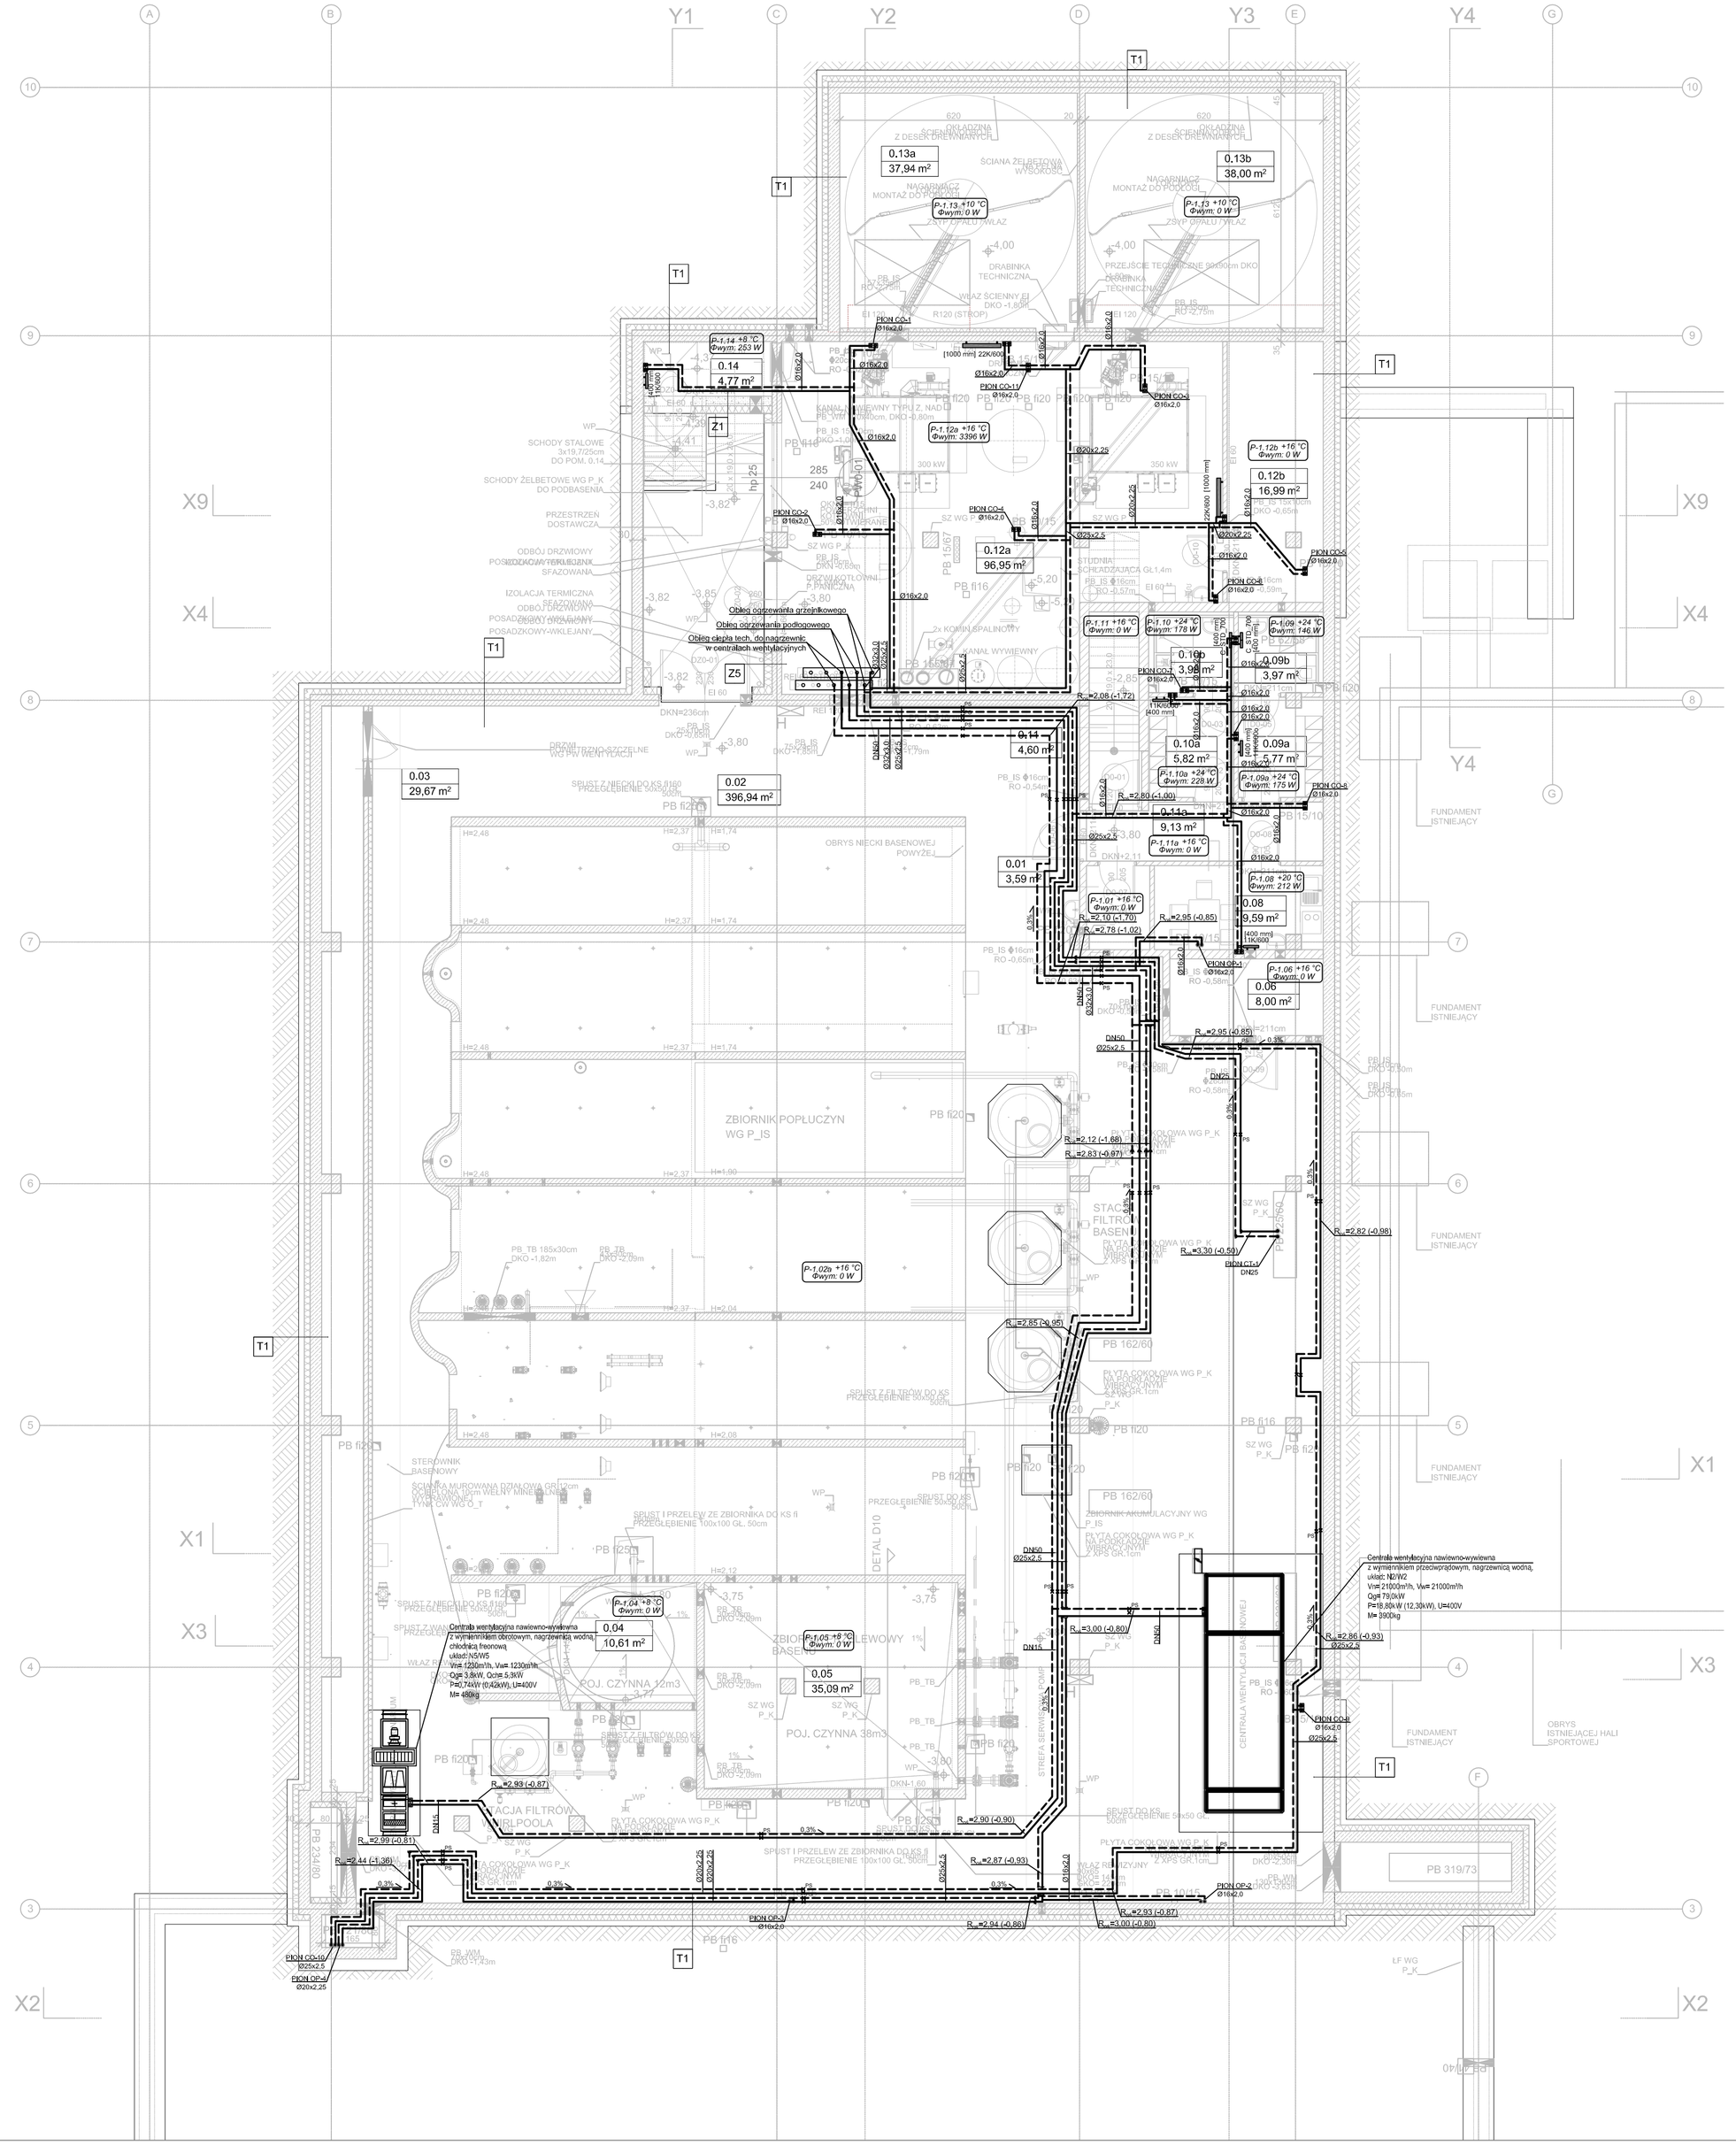

ZESTAWIENIE POWIERZCHNI NETTO - PODBASENIE		
Numer pomieszczenia	Nazwa pomieszczenia	Powierzchnia
P-1.01	POM. GOSPODARCZE	3,6
P-1.02	PODBASENIE	396,9
P-1.03	KANAŁ WENTYLACYJNY	29,7
P-1.04	ZBIORNIK PRZELEWOWY WHIRLPOOL	10,6
P-1.05	ZBIORNIK PRZELEWOWY BASENU	35,1
P-1.06	POM. ROZDZIELNI NN	8,0
P-1.08	POM. ŚNIADAŃ	9,6
P-1.09a	SZATNIE PRACOWNICZE	5,8
P-1.09b	SZATNIE PRACOWNICZE	4,0
P-1.10a	SZATNIE PRACOWNICZE	5,8
P-1.10b	WC PRACOWNICZE	4,0
P-1.11	KOMUNIKACJA	4,5
P-1.11a	KORYTARZ	8,9
P-1.12a	KOTŁOWNIA	97,0
P-1.12b	POM. GOSP. KOTŁOWNI	17,0
P-1.13a	SKŁAD OPAŁU	37,9
P-1.13b	SKŁAD OPAŁU	38,0
P-1.14	POM. WODOMIERZY	4,8
		721,2 m²

LEGENDA:

- przewody instalacji c.o. (z+p)
- 21K/600 [520 mm] — grzejnik stalowy płytowy
- 1.5 +20 °C Φwym: 1200 W — numer pomieszczenia, temperatura obliczeniowa, zapotrzebowanie na ciepło
- DN15 — opis działki - rura stalowa
- Ø25x2,5 — opis działki - rura tworzywowa (PE-RT/AL/PE-RT)
- PION CO-9 Ø16x2,0 — numer pionu/średnica pionu
- R_{ow}=2,08 (-1,72) — rzędna osi rury

UWAGI:

1. Podejścia do grzejników 16x2,0mm
2. Na poziomie -1 przewody prowadzić pod stropem
3. Podejścia do grzejników bocznozasilanych wykonać w bruzdach ściennych lub po wierzchu ścian obudowane płytami g-k.
4. Przewody rozdzielcze prowadzić ze spadkiem 0,3% w kierunku źródła ciepła

REWIZJA	DATA	OPIS ZMIAN	OPRACOWAŁ
...	....	....	...
...	....	....	...
...	....	....	...
...	....	....	...
-	19.03.2015	PIERWSZE WYDANIE RYSUNKU	-

ETC ARCHITEKCI
„ETC Architekci Sp. z o.o." Spółka komandytowa
53-137 Wrocław, al. Wiśniowa 36a
tel.: 0-71 78-79-730, fax: 0-71 78-79-733
e-mail: biuro@etca.com.pl
GENERALNY PROJEKTANT

CEGROUP Sp. z o.o. Sp.k.
CREATIVE ENGINEERS GROUP
44-100 GLIWICE, ul. KOŚCIUSZKI 1C
TEL.(+48) 32-444-66-66, FAX.(+48) 32-750-88-53
E-MAIL: biuro@ceg-group.pl
PROJEKTANT BRANŻY

INWESTOR: Urząd Gminy Świdnica, ul. B. Głowackiego 4, 58-100 Świdnica

PROJEKT: BUDOWA KRYTEJ PŁYWALNI W WITOSZOWIE DOLNYM
DZ. NR: 590, 591, 1165, 1166, 587, 588/1, 1067, AM-4, WITOSZÓW DOLNY, GMINA ŚWIDNICA

INST. C.O.:	mgr inż. Radosław Radziecki		
NR UPR. PROJ.	403/02		
SPRAWDZAJĄCY:	mgr inż. Piotr Kurzbauer		
NR UPR. PROJ.	297/02		
OPRACOWANIE:	mgr inż. Aleksandra Olejniczak		
OPRACOWANIE:			

INSTALACJA C.O.
RZUT PODBASENIA

Tom 4.2 — 01

UMOWA	38/DSOA/DIIT/2014	KOD	WIT-PW-4.2-01
BRANŻA	SANITARNA	DATA	19.03.2015r.
FAZA	PROJEKT WYKONAWCZY	SKALA	1:100

KONC ☐ PB ☐ PP ☐ PW ■

A1