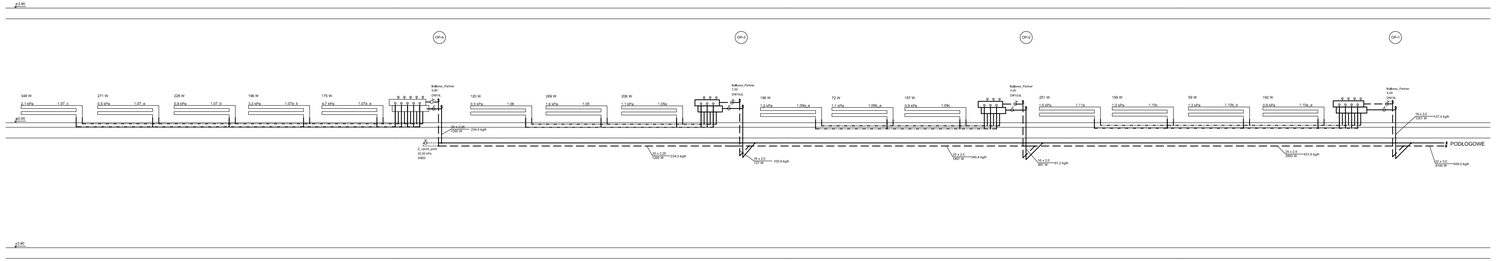

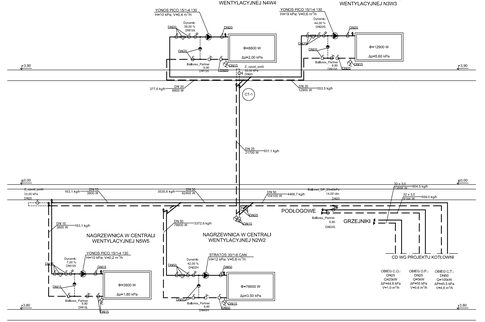

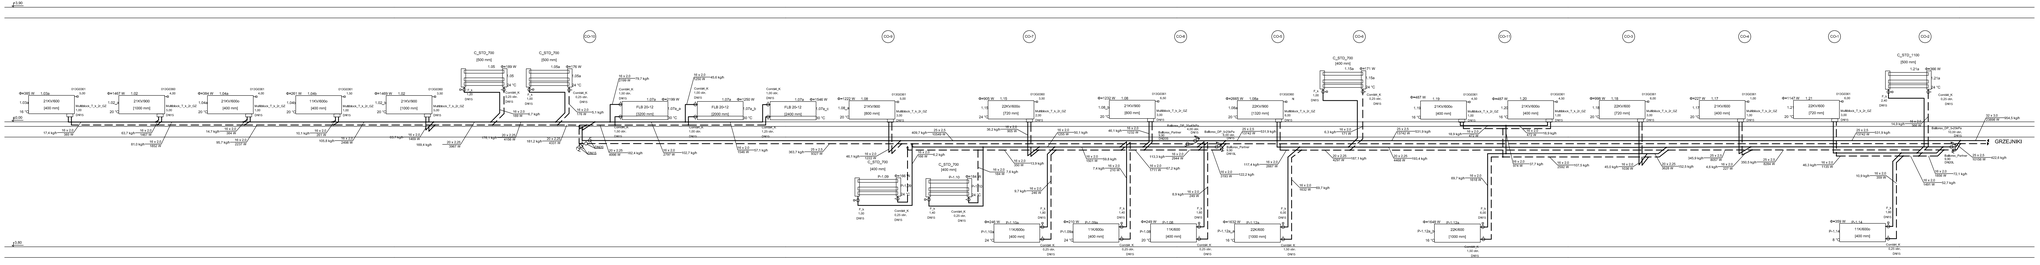

LEGENDA

- POWROTNY ZAWÓR GRZEJNIKOWY
- ZAWÓR KULOWY GWINTOWANY
- RĘCZNY ZAWÓR ROWNOWAŻĄCY GWINTOWANY
- REGULATOR RĘCZNEJ CIEMKI
- AUTOMATYCZNY ODPOWIETRZNIK PROSTY
- FILTR SIATKOWY
- ZAWÓR REGULACYJNY ZE SIŁOWNIKIEM
- ZAWÓR KULOWY ZE SPUSTEM
- 1 NUMER PIONU
- PRZEWODY ZASILANIA I POWROTU

UWAGA:

Na gałązkach do nagrzewnic w centralach wentylacyjnych zamontować:
- manometry przed i za pompą oraz filtrem siatkowym na zasilaniu
- termometry na przewodzie zasilającym i powrotnym

Opory hydrauliczne instalacji dotyczą tylko instalacji wewnętrznej, bez uwzględnienia oporów urządzeń i armatury zainstalowanej w kotłowni

...	...		...
3	16.03.2015	PIERWSZE WYDANIE RYSUNKU	3
REWIZJA	DATA	OPIS ZMIAN	OPRACOWAŁ

ARCHITEKCI

JTC Architekci Sp. z o.o. Spółka komandytowa
33-157 Woźniki, ul. Wincentego Pola
NIP: 8171767035, Nr. 8171767035
e-mail: biuro@jtca.com.pl

GENERALNY PROJEKTANT

CEG CRISTEA ENGINEERING GROUP
CEGRAF Sp. z o.o. Sp.k.
44-335 GŁOGÓWEK ul. KRÓLEWSKA 12
Tel./+(48) 32 44 44 644, Fax: /+(48) 32 7004 644 63
biuro.cegraf@gmail.

PROJEKTANT BRANŻY

INST. C.O.:	Inż. Radosław Radziwiłł
MP. UPR. PROJ.:	402/93
SPRAWDZAJĄCY:	Inż. Inż. Piotr Kurdziwan
MP. UPR. PROJ.:	33/102
OPRACOWANIE:	Inż. Inż. Aleksandra Olejniczak
OPRACOWANIE:	

INWESTOR

Urząd Gminy Świdnica
ul. S. Żeromskiego 1, 58-100 Świdnica

BUDOWA KRYTEJ PŁYWALNI W WITOSZOWIE DOLNYM
DZ. NR: 590, 591, 1165, 1166, 587, 588/1, 1067, AM-4
WITOSZÓW DOLNY, GMINA ŚWIDNICA

PROJEKT

ROZWINIĘCIE INSTALACJI C.O. — Tom 4.2 — 04

UMOWA	38/ZDO/ADIT/2014
BRANŻA	SANITARNA
DATA	19.03.2015r.
FAZA	PROJEKT WYKONAWCZY
SKALA	-
KOD	WIT-PW-4.2-04

KONC ☐ PB ☐ PP ☐ PW ■

A2+1