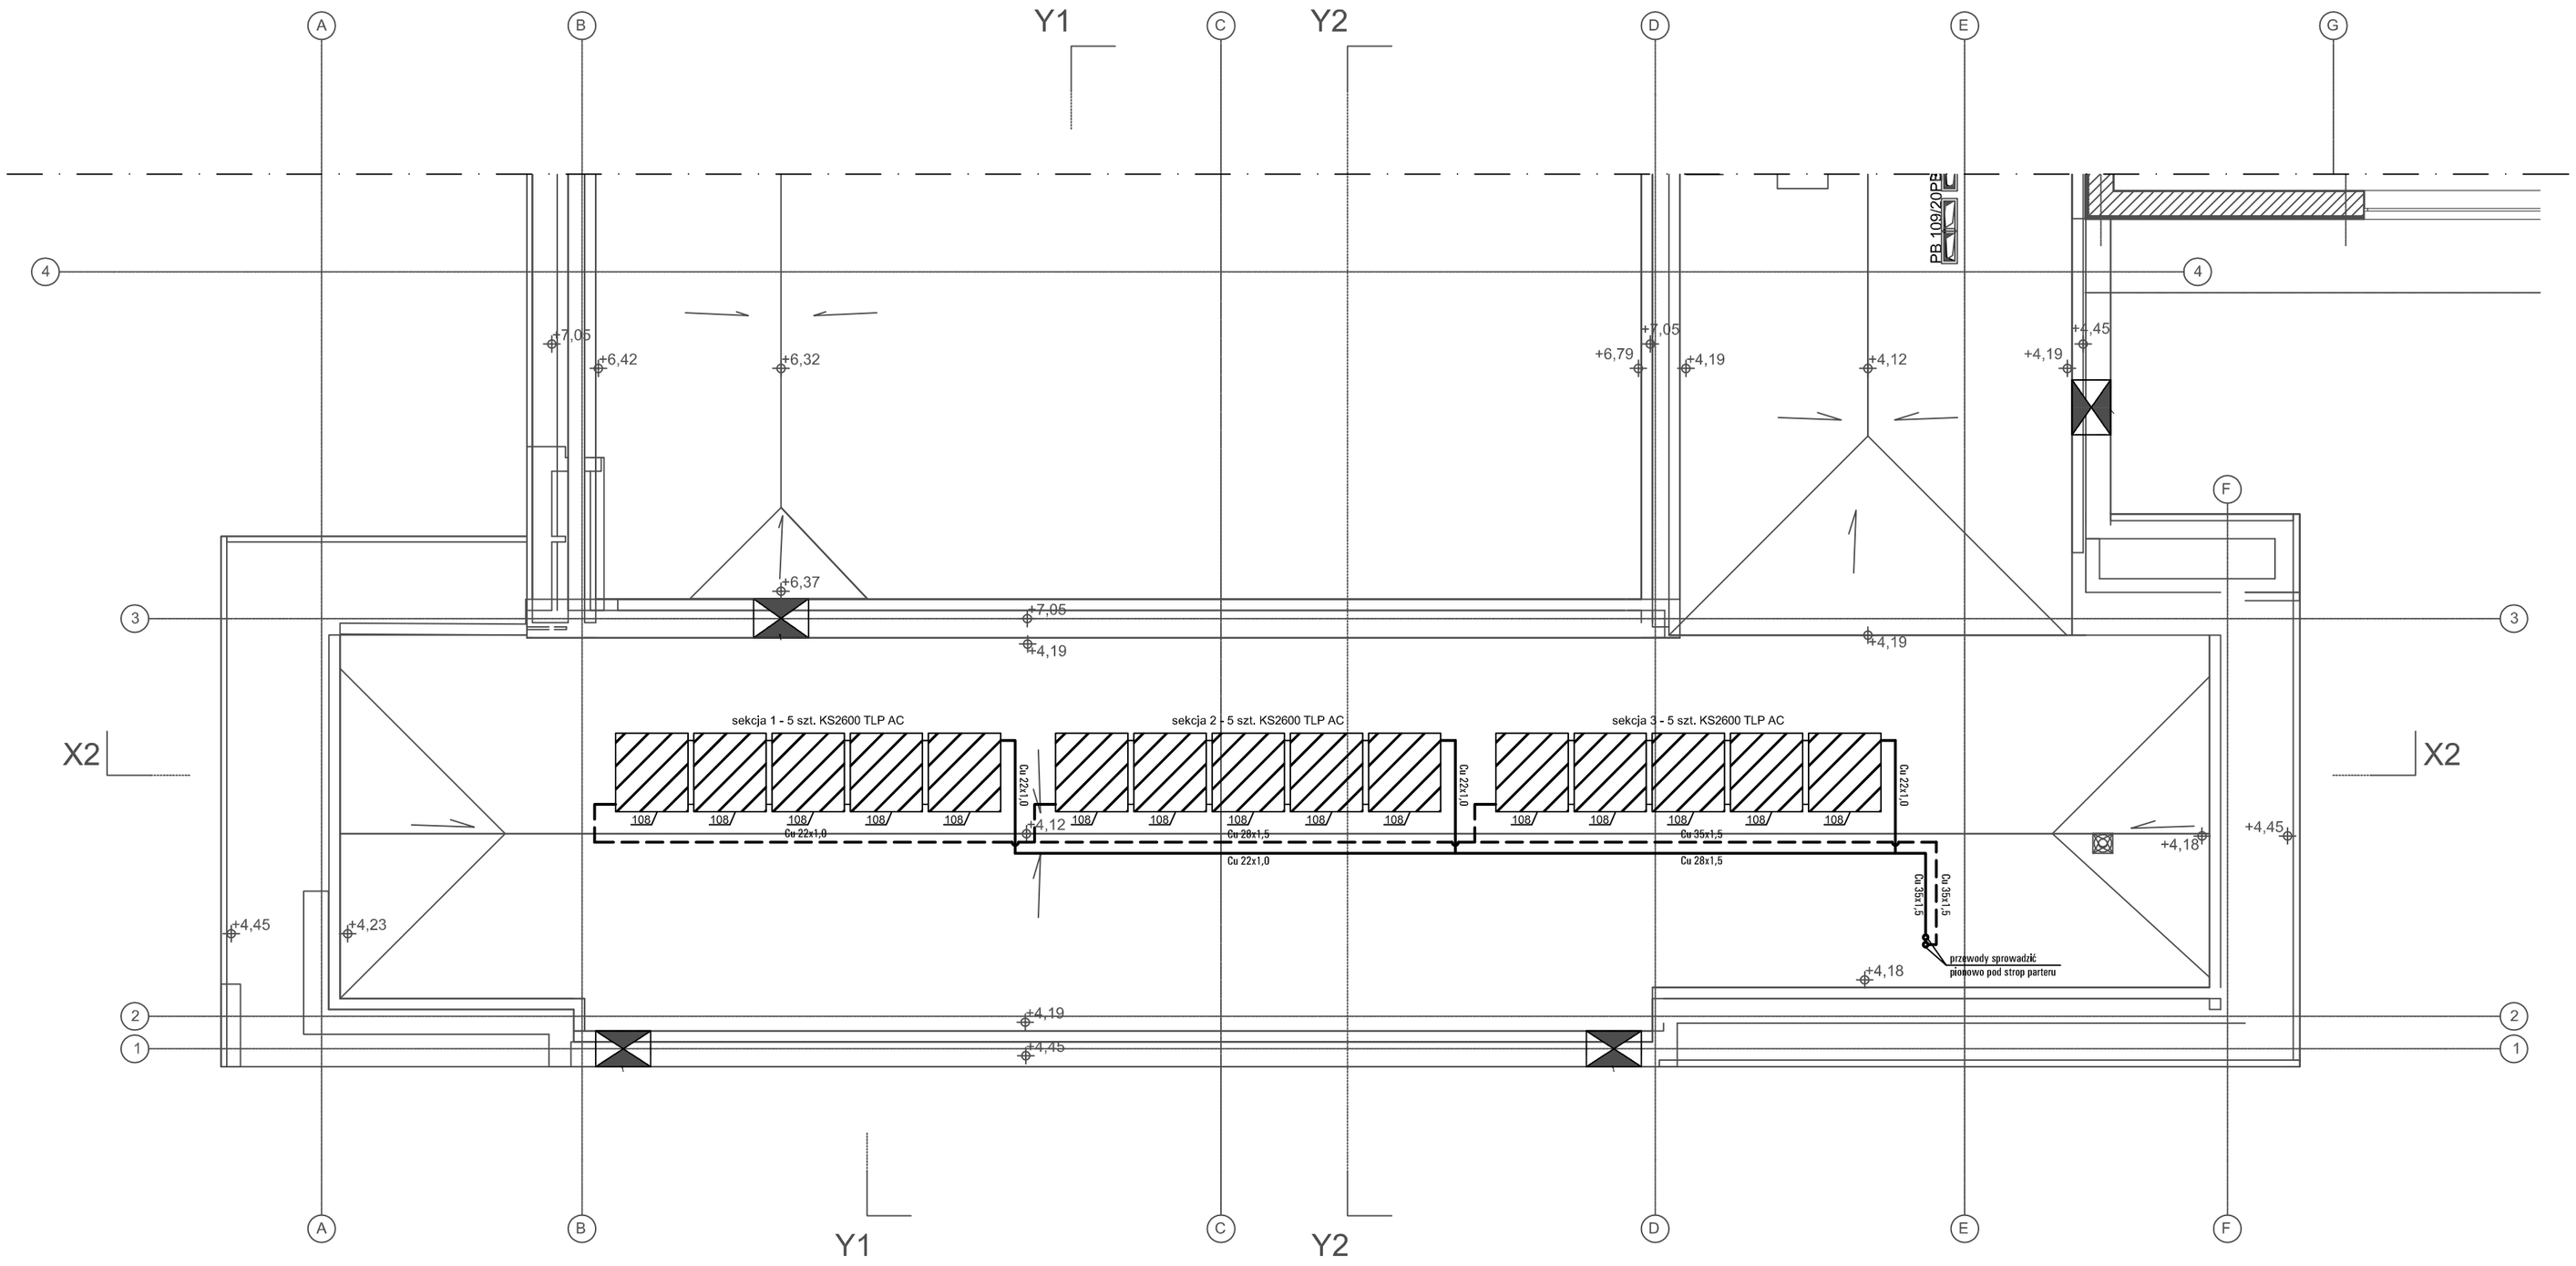

...	....	....	...
...	....	....	...
...	....	....	...
...	....	....	...
-	19.03.2015	PIERWSZE WYDANIE RYSUNKU	...
REWIZJA	DATA	OPIS ZMIAN	OPRACOWAŁ

„ETC Architekci Sp. z o.o." Spółka komandytowa

53-137 Wrocław, al. Wiśniowa 36a
tel.: 0-71 78-79-730, fax: 0-71 78-79-733
e-mail: biuro@etca.com.pl

GENERALNY PROJEKTANT

CEGROUP Sp. z o.o. Sp.k.

44-100 GLIWICE, ul. KOŚCIUSZKI 1C
TEL.:(+48) 32-444-66-66, FAX : (+48) 32-750-88-53
E-MAIL: biuro@cegroup.pl

PROJEKTANT BRANŻY

Urząd Gminy Świdnica
ul. B. Głowackiego 4, 58-100 Świdnica

INWESTOR

BUDOWA KRYTEJ PŁYWALNI
W WITOSZOWIE DOLNYM

DZ. NR: 590, 591, 1165, 1166, 587, 588/1 , AM-4, OBR. 0029
WITOSZÓW DOLNY, GMINA ŚWIDNICA

PROJEKT

KOTŁ. PELET:	mgr inż. Radosław Radziecki		
NR UPR. PROJ.	403/02		
SPRAWDZAJĄCY:	mgr inż. Piotr Kurzbauer		
NR UPR. PROJ.	297/02		
OPRACOWANIE:	mgr inż. Robert Kunc		
OPRACOWANIE:			

INSTALACJA ŹRÓDŁA CIEPŁA - RZUT DACHU

Tom 4.3

03

UMOWA	38/DSOA/DIIT/2014	KOD	WIT-PW-4.3-03
BRANŻA	SANITARNA	DATA	19.03.2015
FAZA	PROJEKT WYKONAWCZY	SKALA	1:100

KONC ☐ PB ☐ PP ☐ PW ■

A2