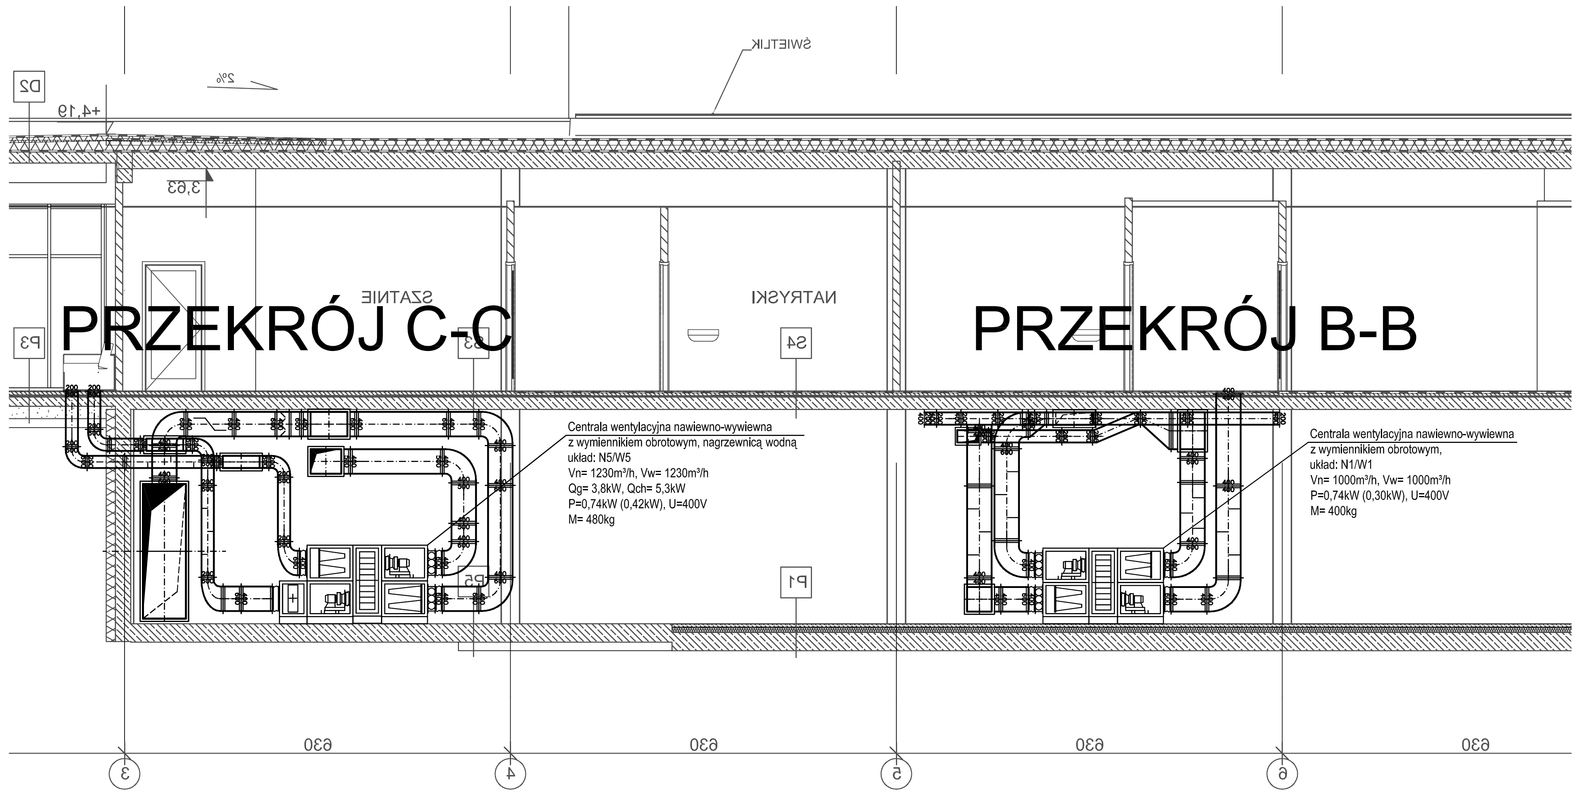

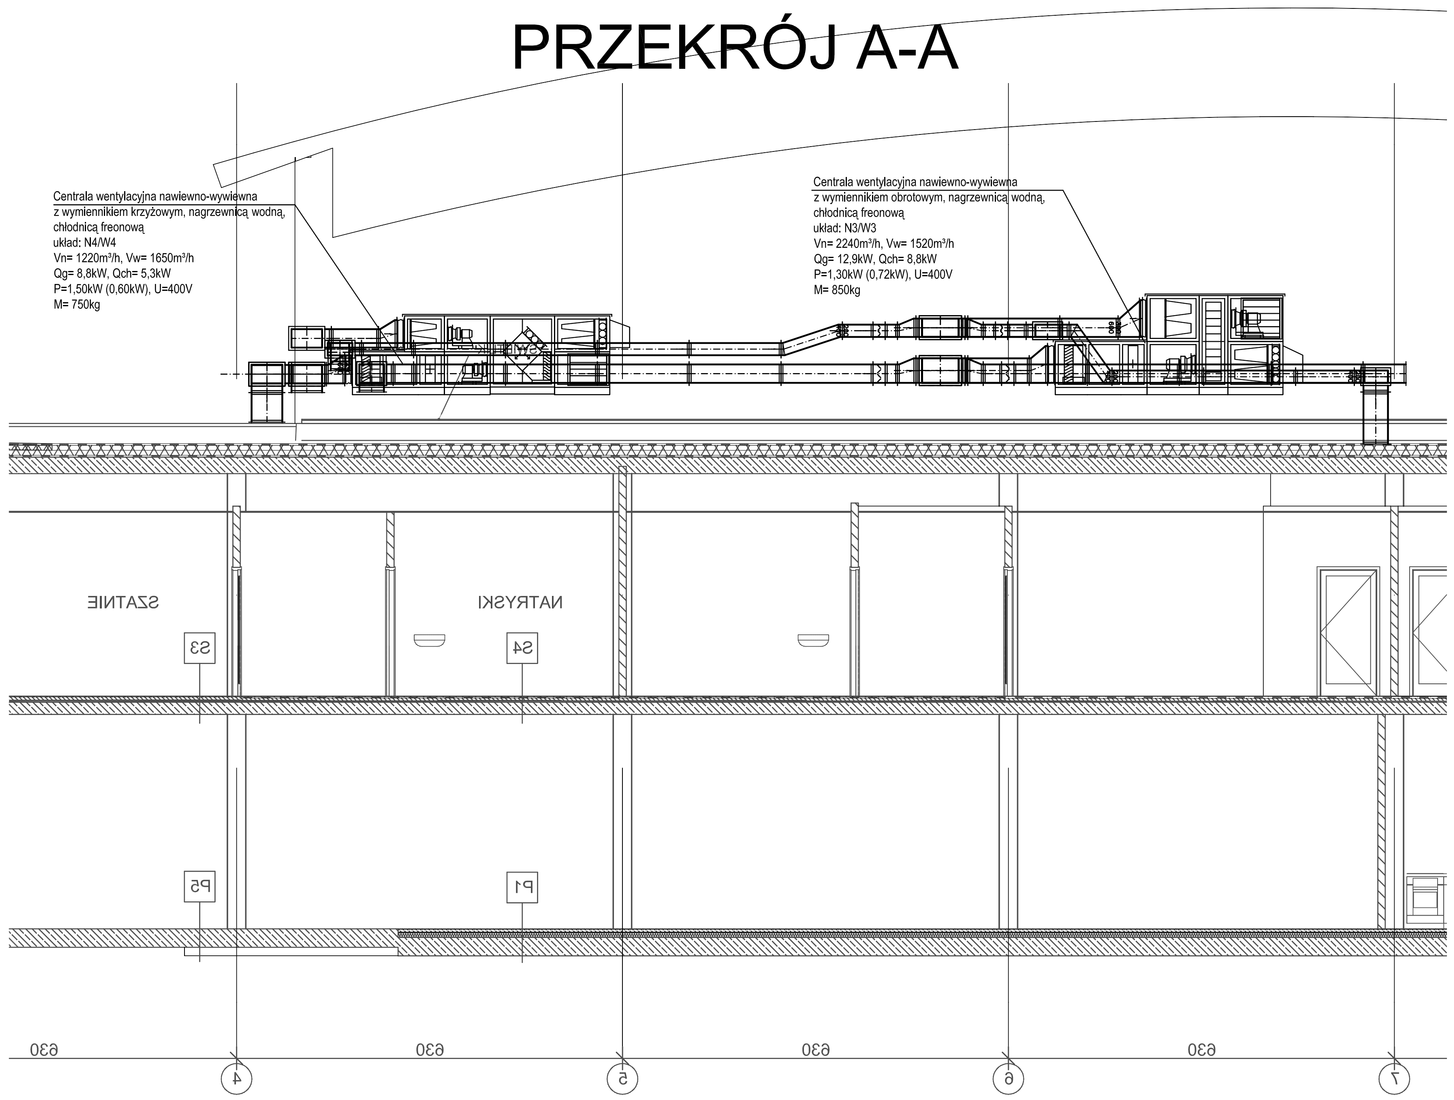

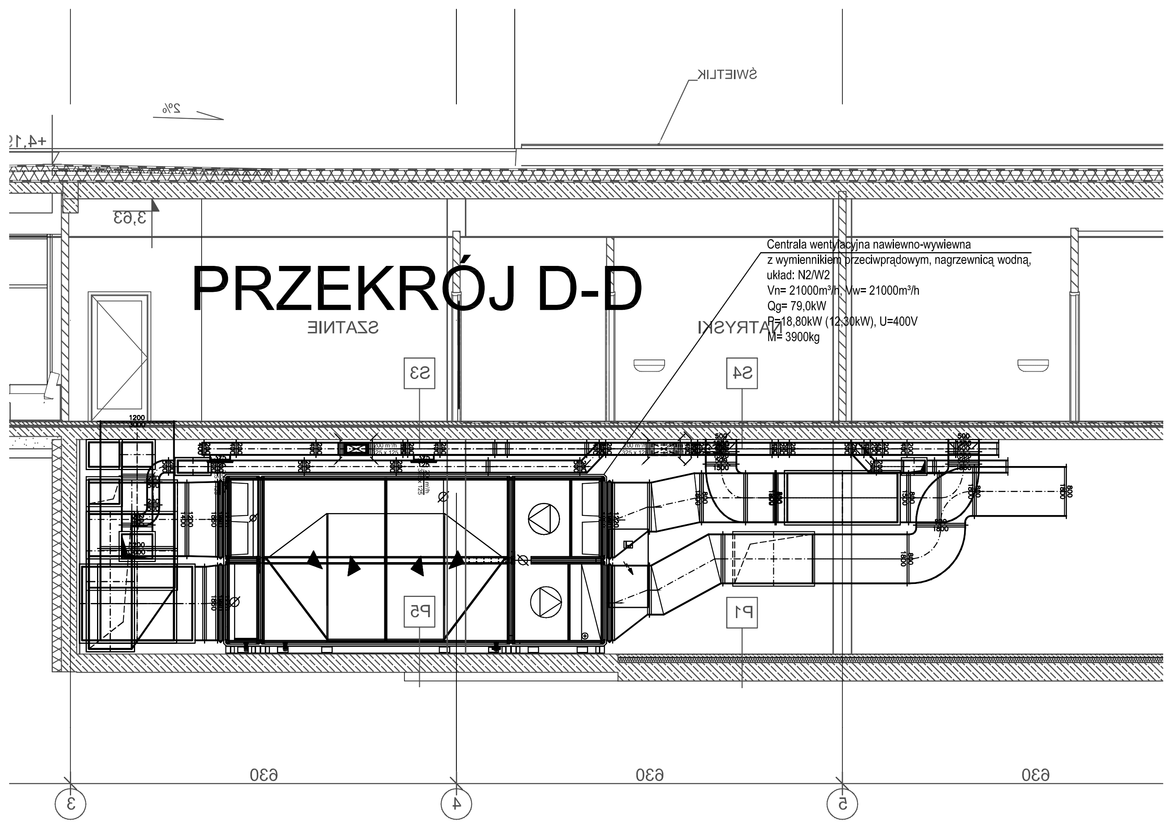

REWIZJA	DATA	OPIS ZMIAN	OPRACOWAŁ
-	---	---	---
-	---	---	---
-	---	---	---
-	---	---	---
-	---	---	---
-	19.03.2015	PIERWSZE WYDANIE RYSUNKU	--

ETC ARCHITEKCI

„ETC Architekci Sp. z o.o." Spółka komandytowa
53-137 Wrocław, al. Wilczyńska 36a
tel.: 0-71 78-79-730, fax: 0-71 78-79-733
e-mail: biuro@etca.com.pl

GENERALNY PROJEKTANT

CEG CREATIVE ENGINEERS GROUP

CEGROUP Sp. z o.o. Sp.k.
44-100 GLIWICE, ul. KOŚCIUSZKI 1C
TEL.(+48) 32-444-66-66, FAX:(+48) 32-750-88-53
E-MAIL: biuro@cegroup.pl

PROJEKTANT BRANŻY

KOTL. PELET:	mgr inż. Radosław Radziecki
NR UPR. PROJ.	403/02
SPRAWDZAJĄCY:	mgr inż. Piotr Kurzbauer
NR UPR. PROJ.	297/02
OPRACOWANIE:	mgr inż. Włodzimierz Kowalski
OPRACOWANIE:	mgr inż. Piotr Wyraz

INWESTOR

Urząd Gminy Świdnica
ul. B. Głowackiego 4, 58-100 Świdnica

PROJEKT

BUDOWA KRYTEJ PŁYWALNI W WITOSZOWIE DOLNYM

DZ. NR: 590, 591, 1165, 1166, 587, 588/1 , 1067, AM-4
WITOSZÓW DOLNY, GMINA ŚWIDNICA

Tom 4.4

INSTALACJA WENTYLACJI PRZEKROJE INSTALACJI

04

UMOWA	36/DSOA/DBIT/2014	KOD	WIT-PW-4.4-WE.03
BRANŻA	SANITARNA	DATA	19 .03. 2015r.
FAZA	PROJEKT WYKONAWCZY	SKALA	1:50

KONC ☐ PB ☐ PP ☐ PW ■

A0