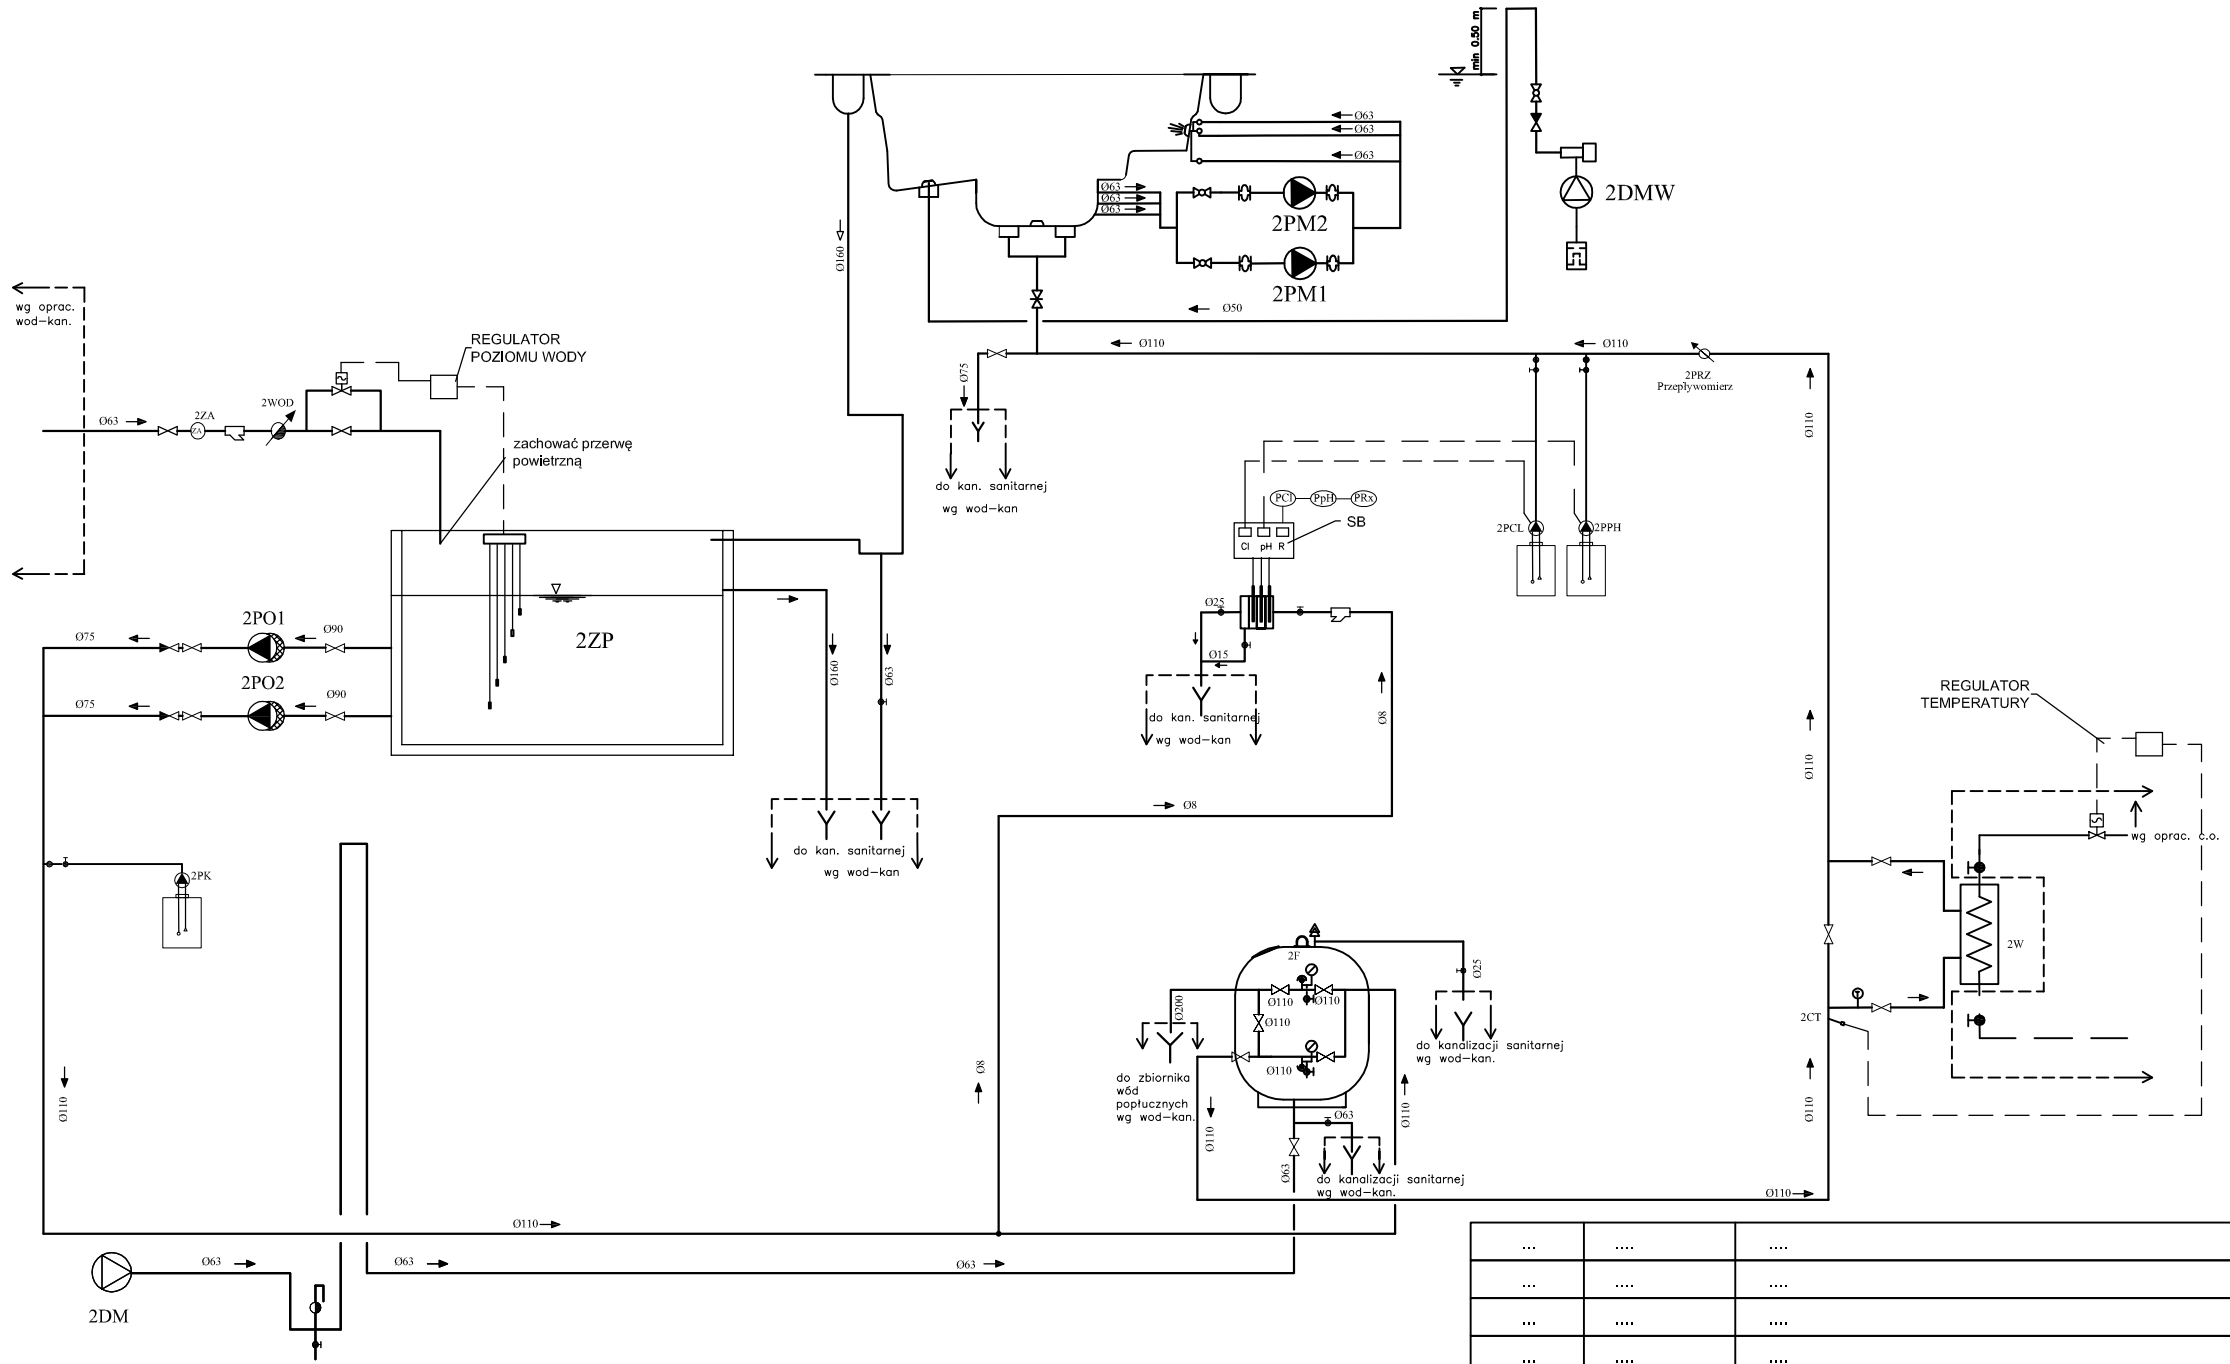

LEGENDA:

- zawór z napędem elektrycznym
- przepustnica z napędem ręcznym
- klapa zwrotna
- zawór kulowy
- zawór zwrotny
- zawór dozujący
- filtr skośny
- zawór antyskażeniowy
- przepływomierz /wodomierz
- pompa z prefiltrem
- pompa
- dmuchawa
- automatyczny zawór odpowietrzający
- przepływ ciśnieniowy
- przepływ grawitacyjny
- woda basenowa – zasilanie niecki
- woda basenowa – przelew z basenu
- popłuczyny/spust
- powietrze
- chemikalia
- automatyka
- sprężone powietrze
- granica opracowania

URZĄDZENIA

2ZP - ZBIORNIK PRZELEWOWY
2PO1, 2PO2 - POMPA OBIEGOWA
2F - FILTR Ø1400
2W - WYMIENNIK CIEPŁA
2UV - LAMPA UV ŚREDNIOCIŚNIENIOWA
2WOD- WODOMIERZ
2PRZ - PRZEPŁYWOMIERZ
SB - STEROWNIK BASENOWY
2PCL - POMPA DOZUJĄCA ŚRODEK DEZYNFEKCYJNY
2PPH - POMPA DOZUJĄCA KOREKTOR PH
2PK - POMPA DOZUJĄCA KOAGULANT
2PM1, 2PW2 - POMPA MASAŻU WODNEGO WANNY
2DMW - POMPA MASAŻU POWIETRZNEGO WANNY

REWIZJA	DATA	OPIS ZMIAN	OPRACOWAŁ
...	....	....	...
...	....	....	...
...	....	....	...
...	....	....	...
–	19.03.2015	PIERWSZE WYDANIE RYSUNKU	...

ETC ARCHITEKCI

„ETC Architekci Sp. z o.o." Spółka komandytowa
53-137 Wrocław, al. Wiśniowa 36a
tel.: 0-71 78-79-730, fax: 0-71 78-79-733
e-mail: biuro@etca.com.pl

GENERALNY PROJEKTANT

Urząd Gminy Świdnica
ul. B. Głowackiego 4, 58-100 Świdnica
INWESTOR

BUDOWA KRYTEJ PŁYWALNI W WITOSZOWIE DOLNYM

DZ. NR: 590, 591, 1165, 1166, 587, 588/1 , 1067, AM-4, WITOSZÓW DOLNY, GMINA ŚWIDNICA
PROJEKT

TECHNOLOGIA:	mgr inż. Bogdan Tarnawski	
NR UPR. PROJ.	68/2000	
SPRAWDZAJĄCY:	mgr inż. Dariusz Sowa	
NR UPR. PROJ.	SLK/1009/PWOS/05	
OPRACOWANIE:	inż. Joanna Deciuk	
OPRACOWANIE:		

Tom 4.5

SCHEMAT TECHNOLOGICZNY WANNA DO HYDROMASAŻU

02

UMOWA	38/DSOA/DIIT/2014	KOD	WIT-PW-4.5-02
BRANŻA	TECHNOLOGIA BASENOWA	DATA	19.03.2015
FAZA	PROJEKT WYKONAWCZY	SKALA	---

KONC ☐ PB ☐ PP ☐ PW ■