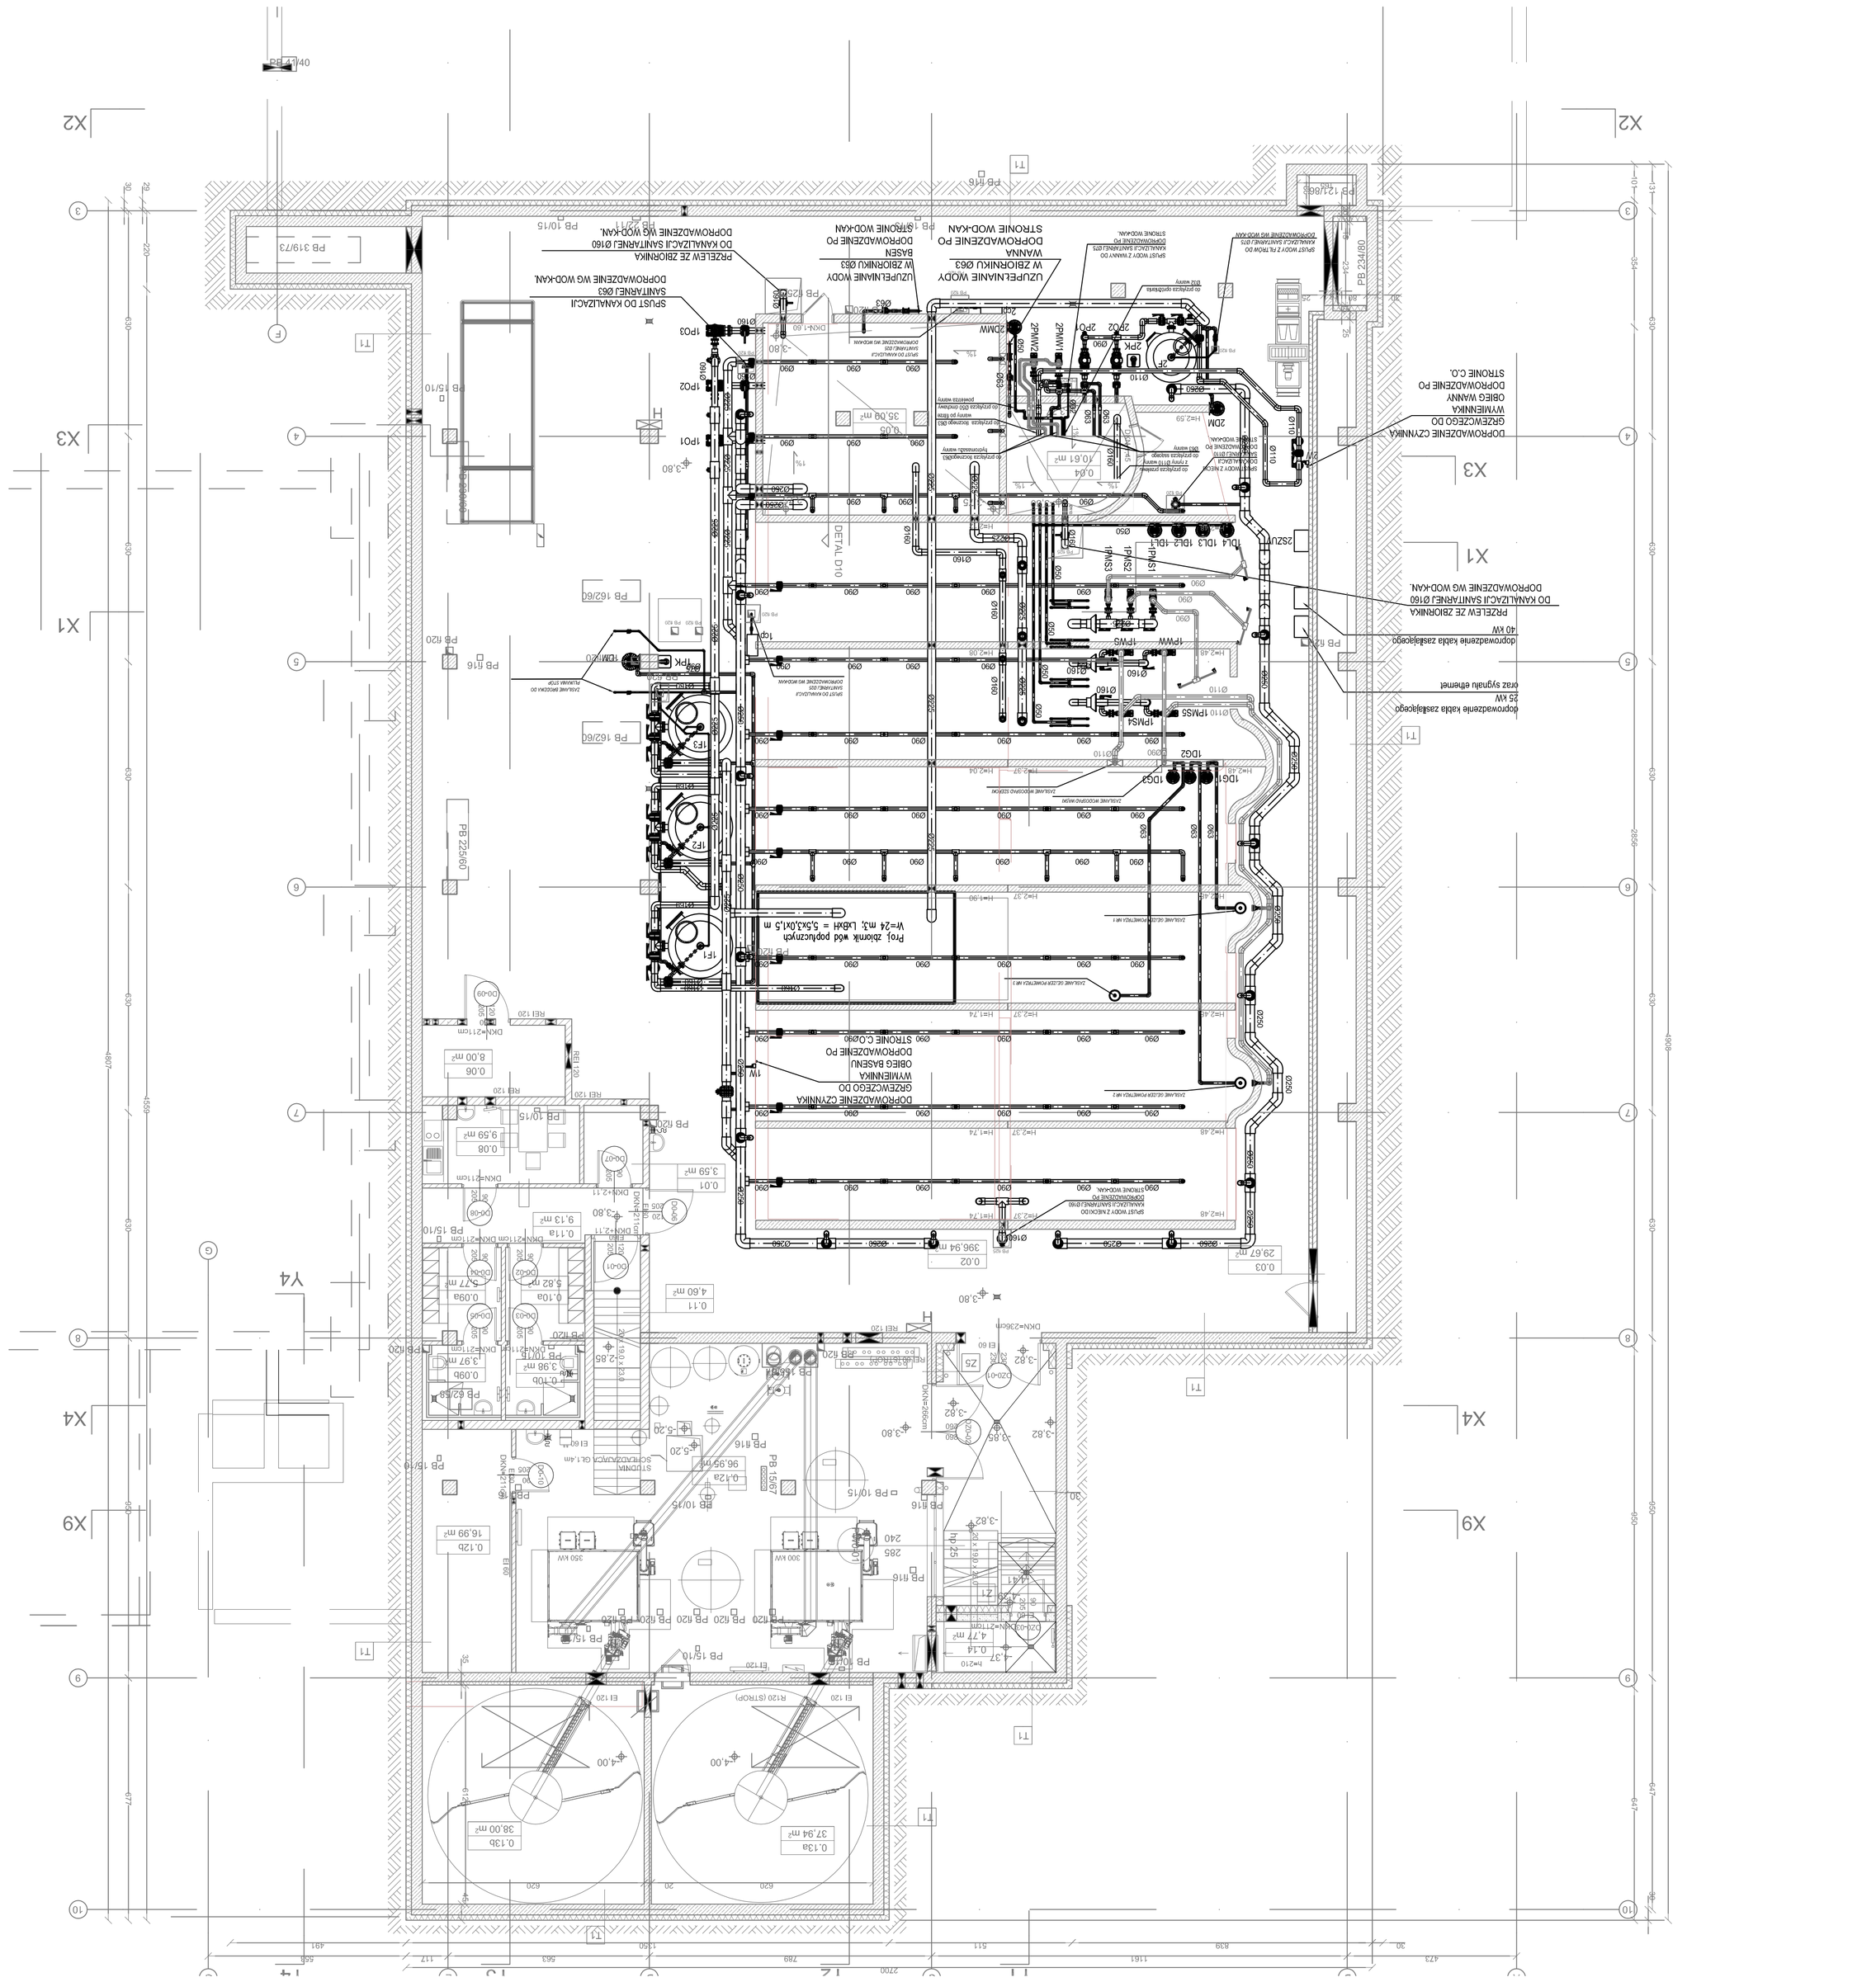

KONC ☐	PB ☐	PP ☐	PW ■	
OPRACOWANIE:				
NR UPR. PRO1.	SLK/1009/PMOS/05			
SPRAWDZAJĄCY:	mgr inż. Dariusz Sowa			
NR UPR. PRO1.	68/2000			
TECHNOLOGIA:	mgr inż. Bogdan Tarnawski			

GENERALNY PROJEKTANT

ARCHITEKCI

EIEIC

„EIC Architekci Sp. z o.o" Spółka komandytowa
tel.: 0-71 78-79-780, fax: 0-71 78-79-733
53-137 Wrocław, ul. Wiśniowa 36a
e-mail: biuro@eic.com.pl

PROJEKT

BUDOWA KRYTEJ PŁYWALNI
W WITOSZOWIE DOLNYM

DZ. NR: 590, 591, 1165, 1166, 587, 588/1, 1067, AM-4,
WITOSZÓW DOLNY, GMINA ŚWIDNICA

INWESTOR

Urząd Gminy Świdnica
ul. B. Głowackiego 4, 58-100 Świdnica

RYSUNEK WYKONAWCZY	SKALA 1:100
PROJEKT WYKONAWCZY	

TECHNOLOGIA BASENOWA	DATA 19.03.2015
38/DSOA/DITT/2014	KOD WIT-PW-4.5-05

ROZMIESZCZENIE URZĄDZEŃ TECHNOLOGICZNYCH WRAZ Z INSTALACJĄ	05
RZUT PIWNICY	TOM 4.5

OPIS ZMIAN	DATA	REWIZJA
PIERWSZE WYDANIE RYSUNKU	19.03.2015	–
....	....	...
....	....	...
....	....	...
....	....	...
....	....	...