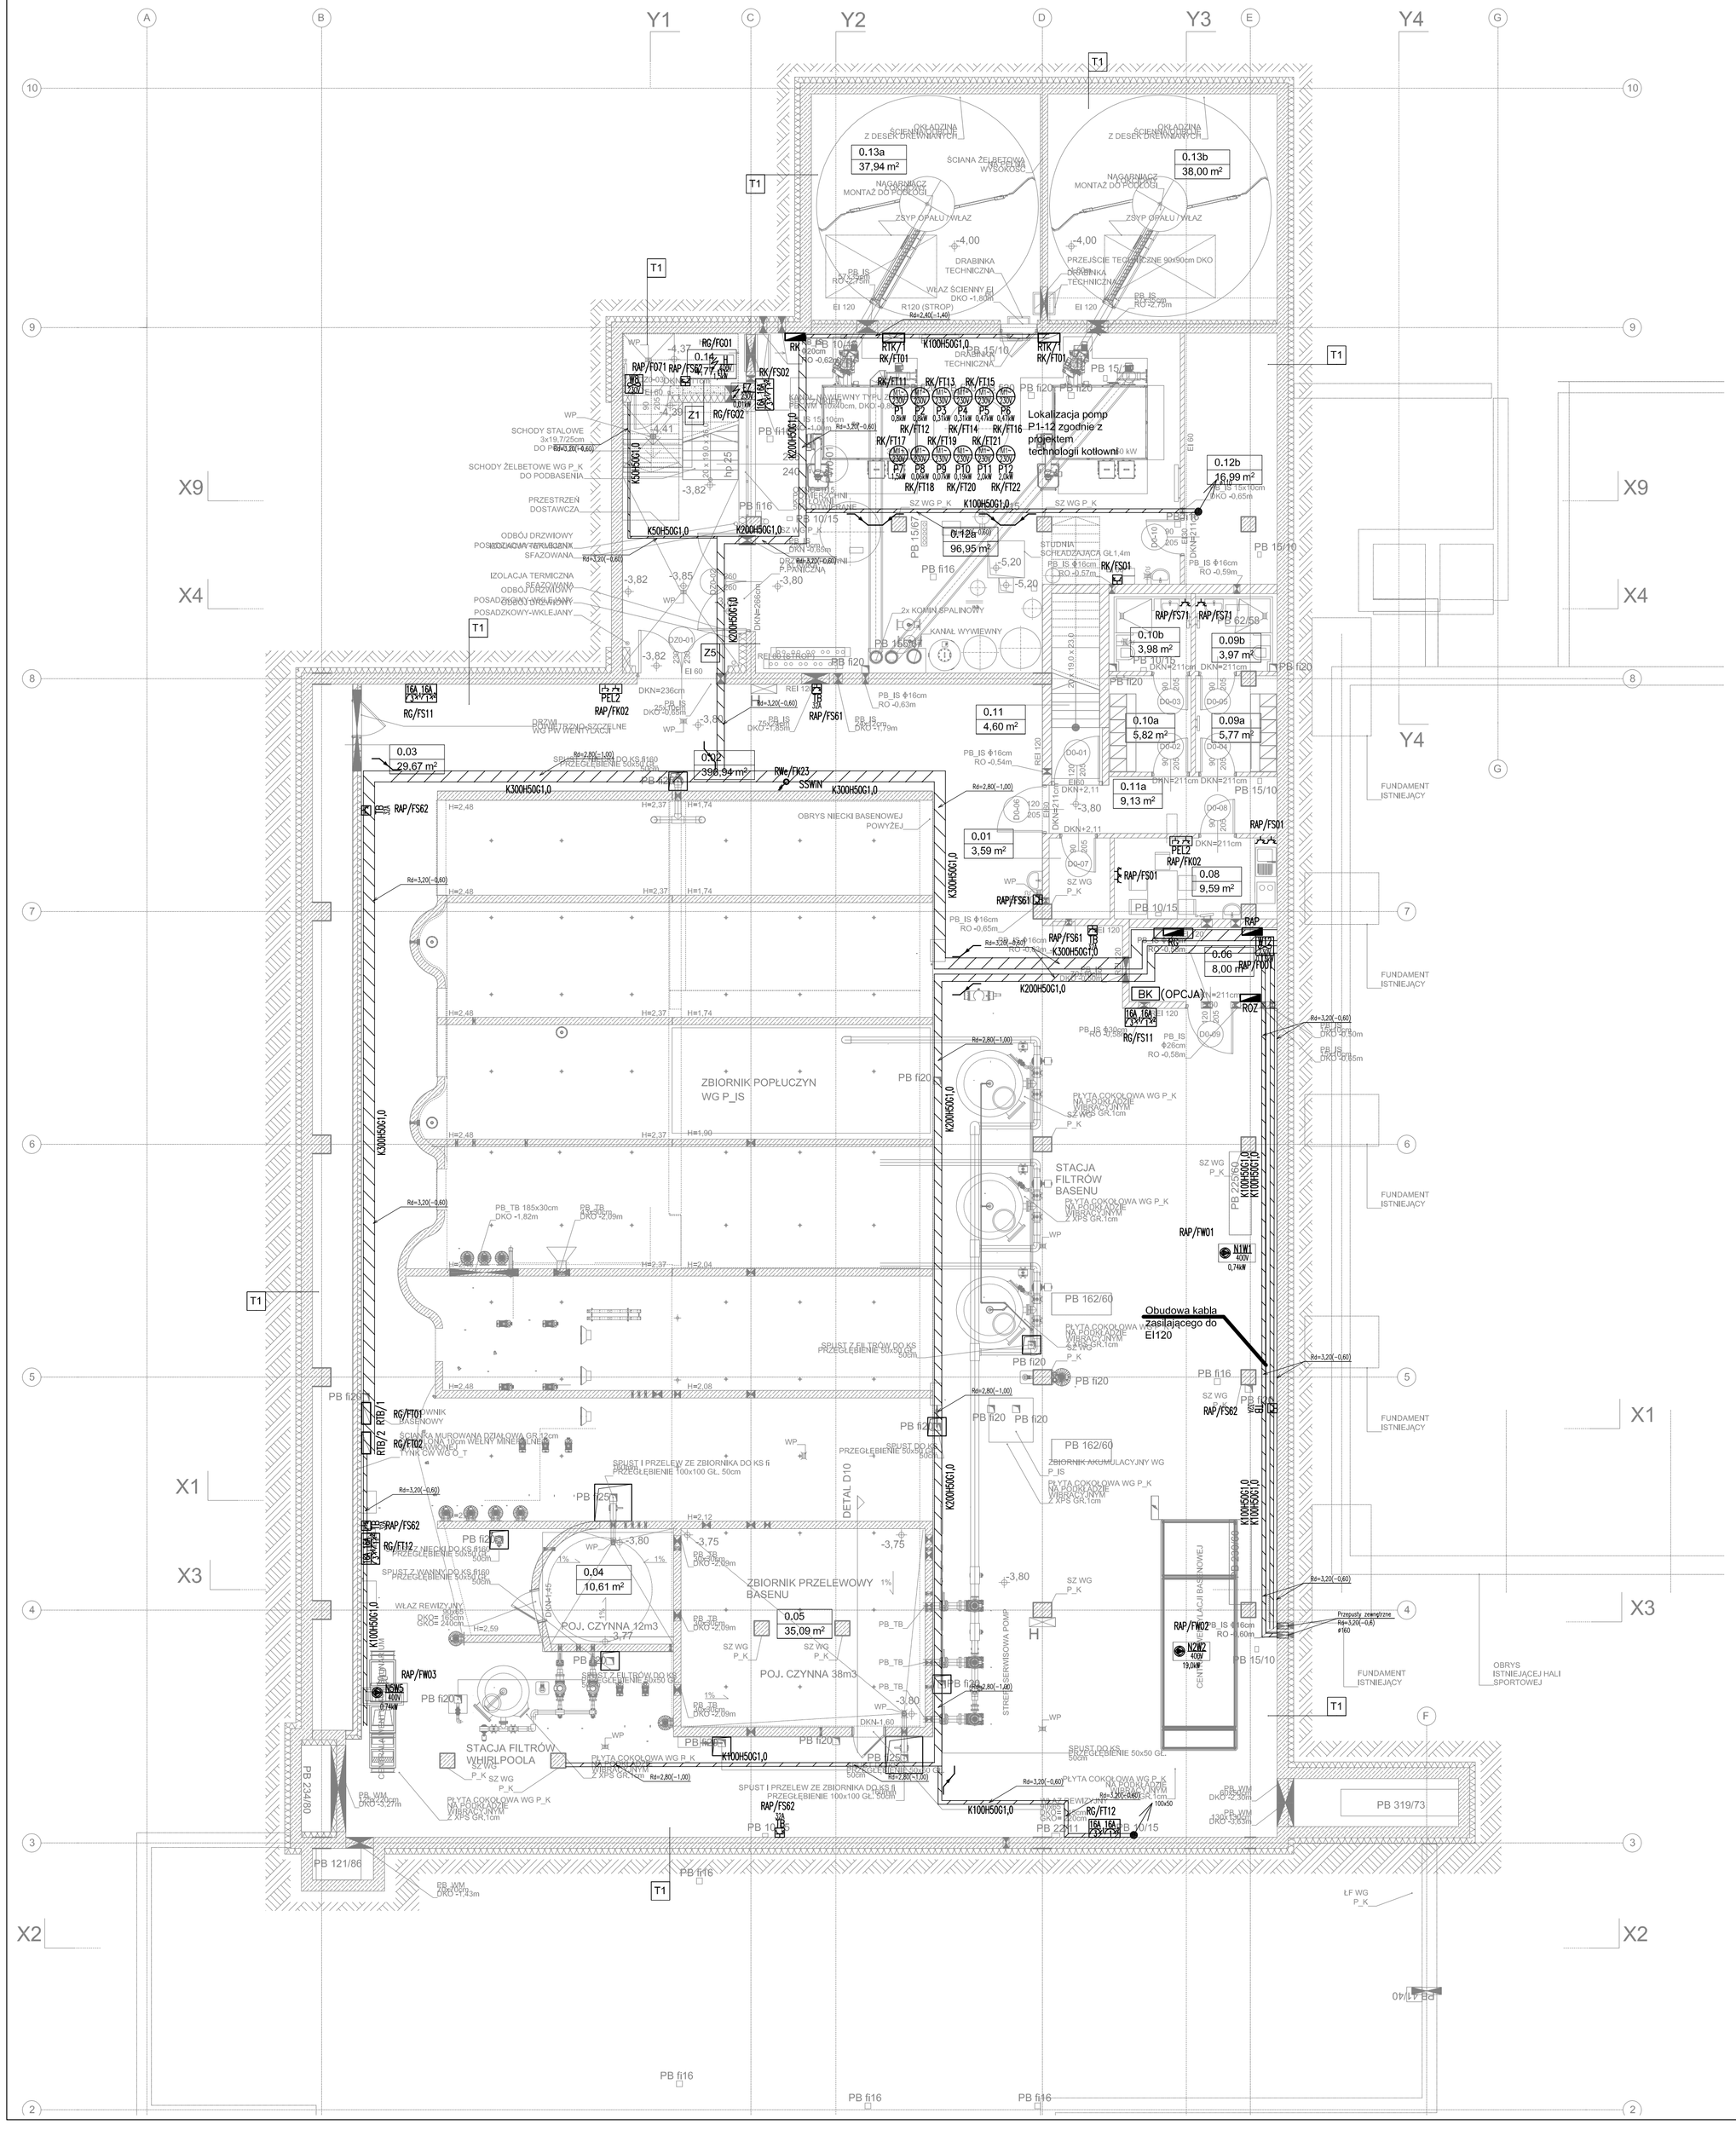

ZESTAWIENIE POWIERZCHNI NETTO - PODBASENIE		
Numer pomieszczenia	Nazwa pomieszczenia	Powierzchnia
P0.01	POM. GOSPODARCZE	3,6
P0.02	PODBASENIE	396,9
P0.03	KANAŁ WENTYLACYJNY	29,7
P0.04	ZBIORNIK PRZELEWOWY WHIRLPOOL	10,6
P0.05	ZBIORNIK PRZELEWOWY BASENU	35,1
P0.06	POM. ROZDZIELNI NN	8,0
P0.08	POM. ŚNIADAŃ	9,6
P0.09a	SZATNIE PRACOWNICZE	5,8
P0.09b	SZATNIE PRACOWNICZE	4,0
P0.10a	SZATNIE PRACOWNICZE	5,8
P0.10b	WC PRACOWNICZE	4,0
P0.11	KOMUNIKACJA	4,5
P0.11a	KORYTARZ	8,9
P0.12a	KOTŁOWNIA	97,0
P0.12b	POM. GOSP. KOTŁOWNI	17,0
P0.13a	SKŁAD OPAŁU	37,9
P0.13b	SKŁAD OPAŁU	38,0
P0.14	POM. WODOMIERZY	4,8
		721,2 m²

LEGENDA

- ROZDZIELNICA ELEKTRYCZNA
- ROZDZIELNICA TECHNOLOGII
- PRZECIWPOŻAROWY WYŁĄCZNIK PRĄDU
- GNIAZDO 230V/16A IP20
- GNIAZDO 230V/16A IP44
- GNIAZDO NATYNKOWE 230V/16A IP54
- GNIAZDO NATYNKOWE 230V/32A IP54
- ZESTAW GNIAZD REMONTOWYCH 1x400V/16A+2x230V/16A WRAZ Z ZABEZPIECZENIAMI W OBUDOWIE ZESTAWU
- WYPUST KABLOWY 1f ZAKOŃCZONY PUSZKĄ
- WYPUST KABLOWY 1f Z ZAPASEM KABLA 3m
- ZESTAW GNIAZD 1xRJ45 + 1x230V
- ZESTAW GNIAZD 3xRJ45 + 2x230V + 2x230V
- ŁĄCZNIK 1-BIEGUNOWY 230V/16A IP44
- CENTRALA WENTYLACYJNA
- URZĄDZENIE ELEKTRYCZNE
  H – HYDROFOR
  R – ROZDZIELACZ
  EZ – ELEKTROZAWÓR
  CH – JEDNOSTKA ZEWNĘTRZNA CHŁODNICY
  SF – ROZDZIELNICA TECHNOLOGII SAUNY FIŃSKIEJ
  SI – ROZDZIELNICA TECHNOLOGII SAUNY INFRARED
  SP – ROZDZIELNICA TECHNOLOGII SAUNY PAROWEJ
  SW – SUSZARKA DO WŁOSÓW
- POMPA KOTŁOWNI
- WENTYLATOR
- WPUST DACHOWY PODGRZEWANY
- KABLE GRZEWCZE
- KORYTO KABLOWE O SZER. ... WYS. ... GRUB. ...

REWIZJA	DATA	OPIS ZMIAN	OPRACOWAŁ
...	....	....	..
...	....	....	..
...	....	....	..
...	....	....	..
-	19.03.2015	PIERWSZE WYDANIE RYSUNKU	K.Dębowski

ARCHITEKCI
„ETC Architekci Sp. z o.o." Spółka komandytowa
53-137 Wrocław, al. Wiśniowa 36a
tel.: 0-71 78-79-730, fax: 0-71 78-79-733
e-mail: biuro@etca.com.pl
GENERALNY PROJEKTANT

CREATIVE ENGINEERS GROUP
CEGROUP Sp. z o.o. Sp.k.
44-100 GLIWICE, ul. KOŚCIUSZKI 1C
TEL.:(+48) 32-444-66-66, FAX : (+48) 32-750-88-53
E-MAIL: biuro@cegroup.pl
PROJEKTANT BRANŻY

Urząd Gminy Świdnica
ul. B. Głowackiego 4, 58-100 Świdnica
INWESTOR

BUDOWA KRYTEJ PŁYWALNI W WITOSZOWIE DOLNYM

DZ. NR: 590, 591, 1165, 1166, 587, 588/1 , 1067 , AM-4, OBR. 0029 WITOSZÓW DOLNY, GMINA ŚWIDNICA
PROJEKT

PROJEKTANT:	Krzysztof Dębowski		Tom 5.1
NR UPR. PROJ.	226/98	Plan instalacji elektrycznych - podbasenie	111
SPRAWDZAJĄCY:	Adam Skrzypiec		
NR UPR. PROJ.	SLK/5254/POOE/14		
OPRACOWANIE:	Marek Bojda		
OPRACOWANIE:		UMOWA 38/DSOA/DIIT/2014	KOD WIT-PW-5.1-111
		BRANŻA ELEKTRYCZNA	DATA 19.03.2015
		FAZA PROJEKT WYKONAWCZY	SKALA 1:100

KONC ☐ PB ☐ PP ☐ PW ■

A1