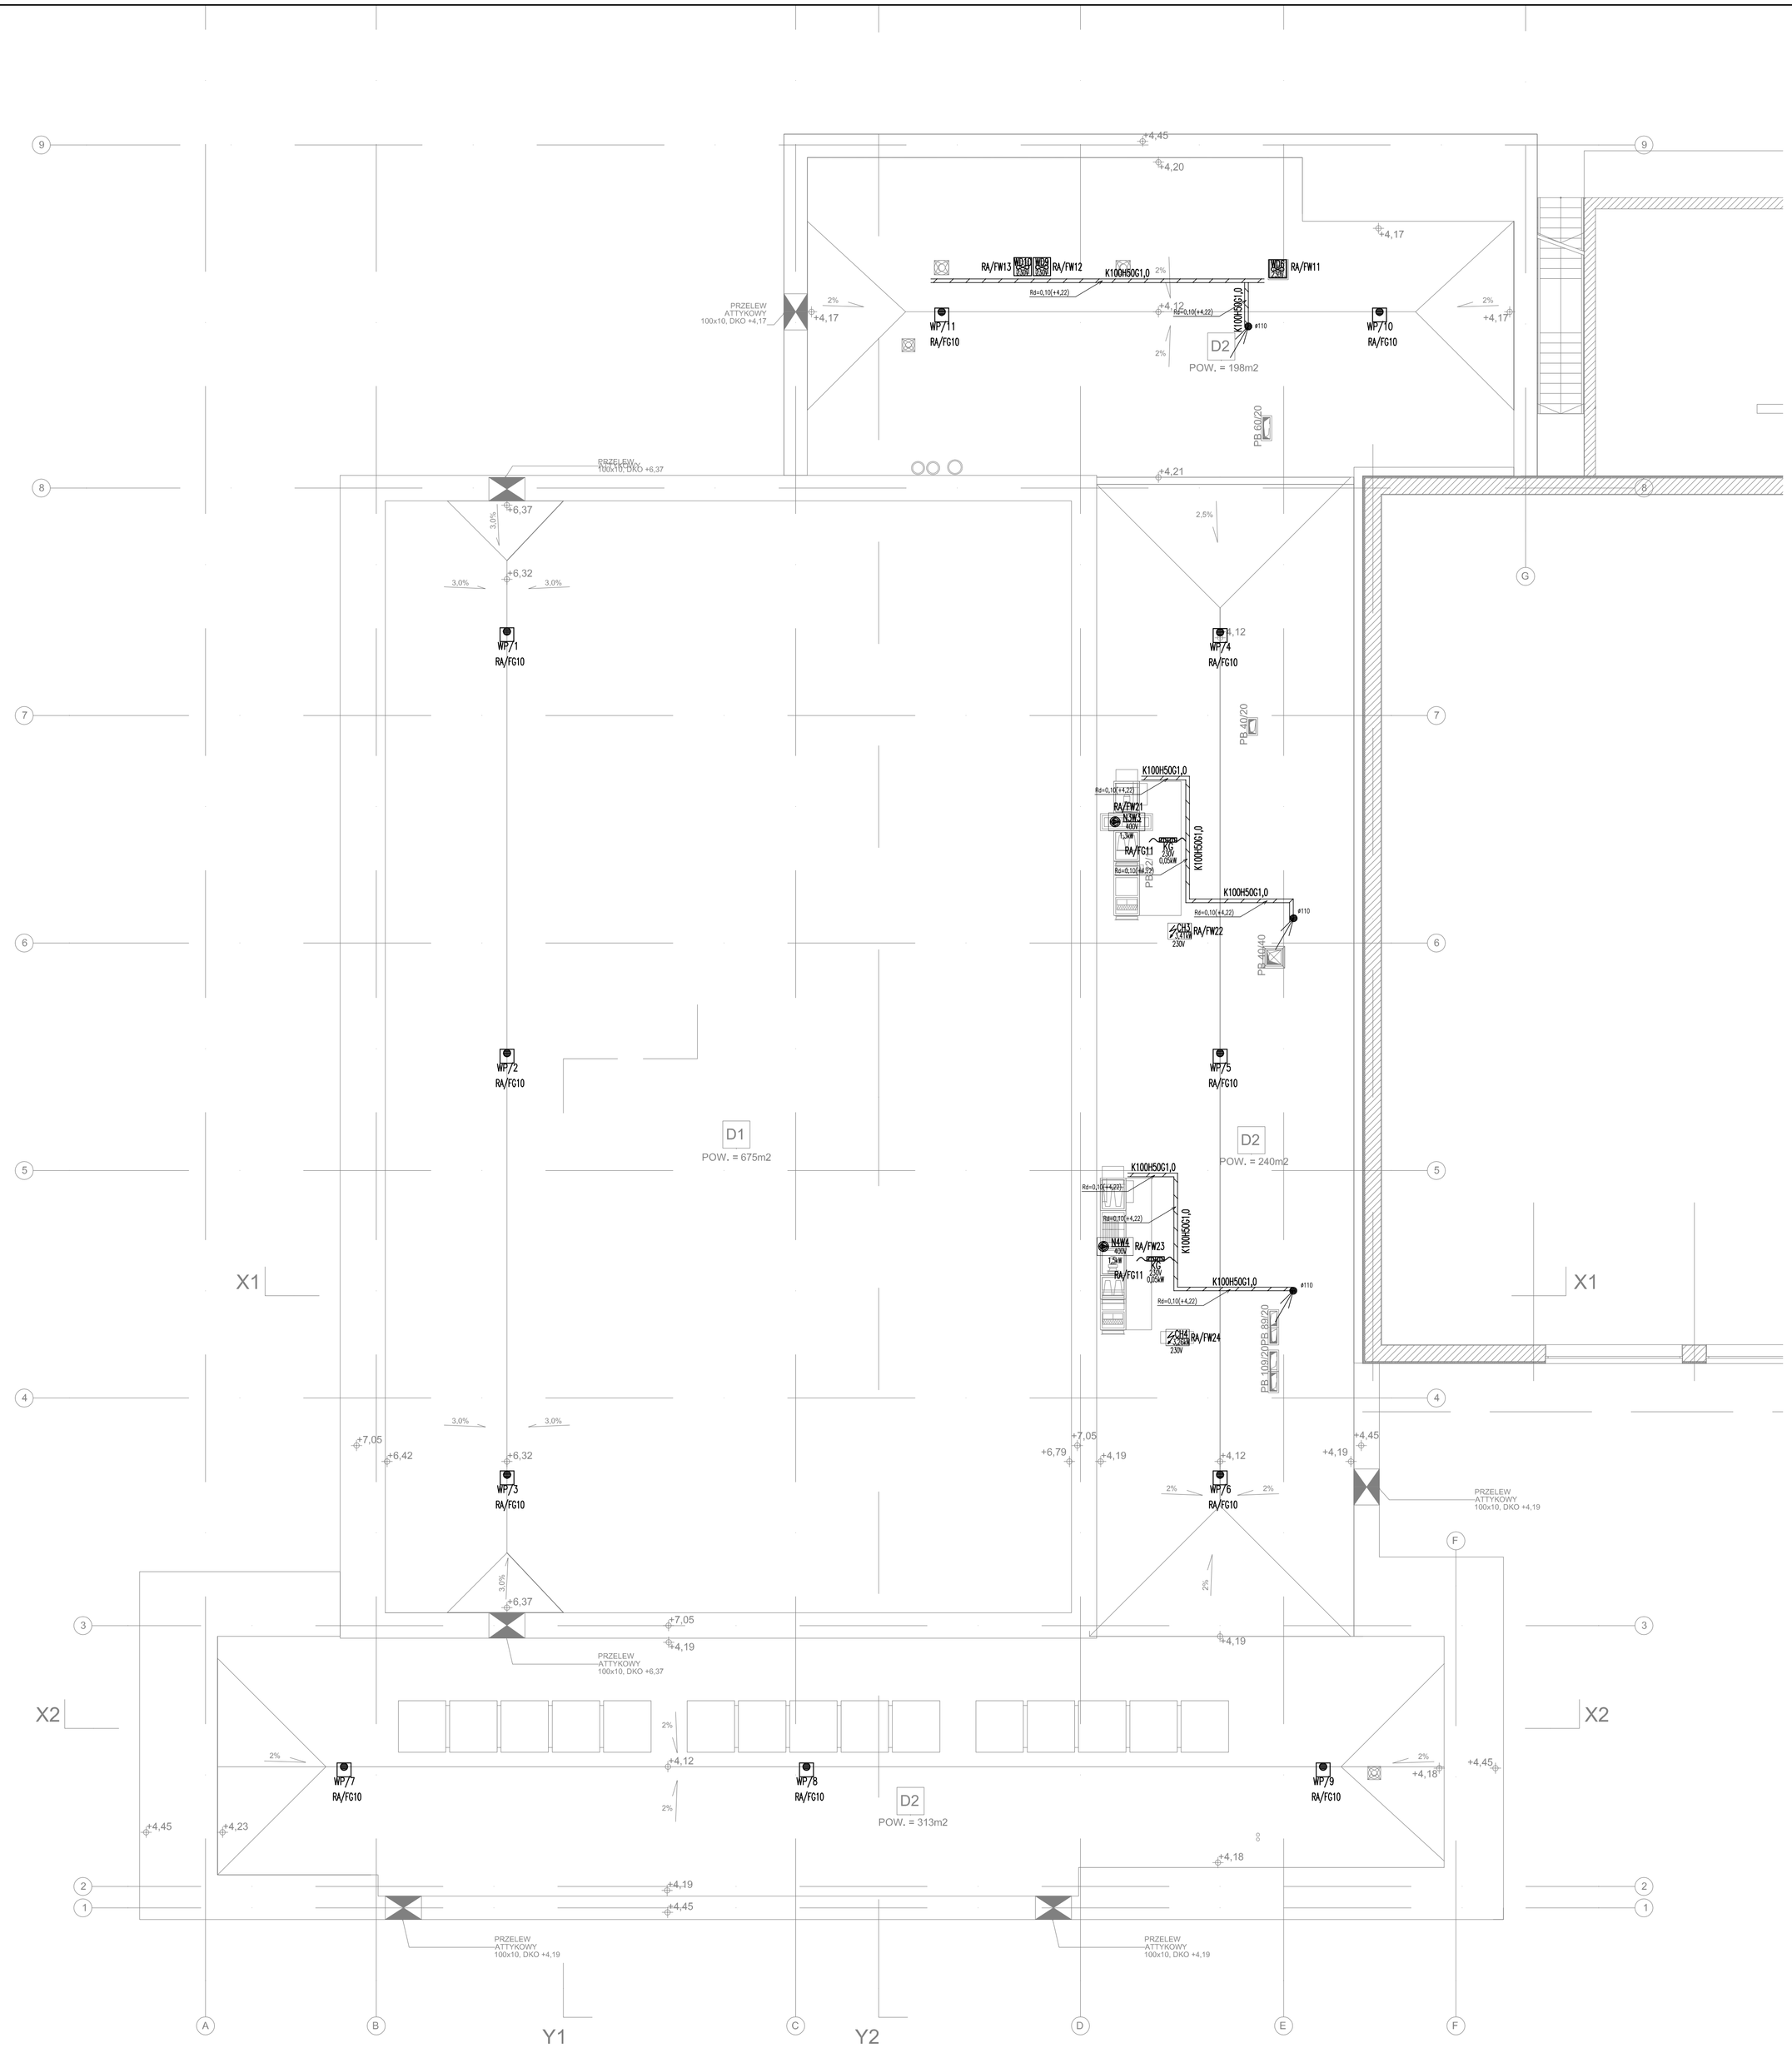

LEGENDA

- ROZDZIELNICA ELEKTRYCZNA
- ROZDZIELNICA TECHNOLOGII
- PRZECIWPOŻAROWY WYŁĄCZNIK PRĄDU
- GNIAZDO 230V/16A IP20
- GNIAZDO 230V/16A IP44
- GNIAZDO NATYNKOWE 230V/16A IP54
- GNIAZDO NATYNKOWE 230V/32A IP54
- ZESTAW GNIAZD REMONTOWYCH 1x400V/16A+2x230V/16A WRAZ Z ZABEZPIECZENIAMI W OBUDOWIE ZESTAWU
- WYPUST KABLOWY 1f ZAKOŃCZONY PUSZKĄ
- WYPUST KABLOWY 1f Z ZAPASEM KABLA 3m
- ZESTAW GNIAZD 1xRJ45 + 1x230V
- ZESTAW GNIAZD 3xRJ45 + 2x230V + 2x230V
- ŁĄCZNIK 1-BIEGUNOWY 230V/16A IP44
- CENTRALA WENTYLACYJNA
- URZĄDZENIE ELEKTRYCZNE
  H – HYDROFOR
  R – ROZDZIELACZ
  EZ – ELEKTROZAWÓR
  CH – JEDNOSTKA ZEWNĘTRZNA CHŁODNICY
  SF – ROZDZIELNICA TECHNOLOGII SAUNY FIŃSKIEJ
  SI – ROZDZIELNICA TECHNOLOGII SAUNY INFRARED
  SP – ROZDZIELNICA TECHNOLOGII SAUNY PAROWEJ
  SW – SUSZARKA DO WŁOSÓW
- POMPA KOTŁOWNI
- WENTYLATOR
- WPUST DACHOWY PODGRZEWANY
- KABLE GRZEWCZE
- KORYTO KABLOWE O SZER. ... WYS. ... GRUB. ...

UWAGA:
KORYTA NA DACHY NALEŻY ZAMONTOWAĆ PERFOROWANE I WYPOSAŻYĆ W PRZYKRYWY PEŁNE

REWIZJA	DATA	OPIS ZMIAN	OPRACOWAŁ
...	...	....	...
...	...	....	...
...	...	....	...
...	...	....	...
-	19.03.2015	PIERWSZE WYDANIE RYSUNKU	K.Dębowski

ETC ARCHITEKCI
„ETC Architekci Sp. z o.o." Spółka komandytowa
53-137 Wrocław, al. Wiśniowa 36a
tel.: 0-71 78-79-730, fax: 0-71 78-79-733
e-mail: biuro@etca.com.pl
GENERALNY PROJEKTANT

CEG CREATIVE ENGINEERS GROUP
CEGROUP Sp. z o.o. Sp.k.
44-100 GLIWICE, ul. KOŚCIUSZKI 1C
TEL.:(+48) 32-444-66-66, FAX.: (+48) 32-750-88-53
E-MAIL: biuro@cegroup.pl
PROJEKTANT BRANŻY

INWESTOR
Urząd Gminy Świdnica
ul. B. Głowackiego 4, 58-100 Świdnica

PROJEKT
BUDOWA KRYTEJ PŁYWALNI W WITOSZOWIE DOLNYM
DZ. NR: 590, 591, 1165, 1166, 587, 588/1 , 1067 , AM-4, OBR. 0029 WITOSZÓW DOLNY, GMINA ŚWIDNICA

PROJEKTANT:	Krzysztof Dębowski		
NR UPR. PROJ.	226/98		
SPRAWDZAJĄCY:	Adam Skrzypiec		
NR UPR. PROJ.	SLK/5254/POOE/14		
OPRACOWANIE:	Marek Bojda		
OPRACOWANIE:			

Plan instalacji elektrycznych - dach

Tom 5.1

113

UMOWA	38/DSOA/DIIT/2014	KOD	WIT-PW-5.1-113
BRANŻA	ELEKTRYCZNA	DATA	19.03.2015
FAZA	PROJEKT WYKONAWCZY	SKALA	1:100

KONC ☐ PB ☐ PP ☐ PW ■

A1