


- LEGENDA:
- PA** SZAFY SYSTEMU NAGŁOSNIENIA
- ZESTAW GŁOSNIKOWY (Pm-Moc maksymalna/Pz-Moc znamionowa)
- ZGA – Pm150W/Pz60W
- ZGB – Pm100W/Pz30W
- GŁOŚNIK SUFITOWY (Pm-Moc maksymalna/Pz-Moc znamionowa)
- ZGC – Pm50/Pz30W
- ZGD – Pm18W/Pz12W
- GŁOŚNIK ODSŁUCHOWY
- STACJA MIKROFONOWA/MIKROFON
- M.A – STACJA 1 STREFOWA
- M.B – STACJA 8 STREFOWA
- M.C – MIKROFON BEZPRZEWODOWY
- PANEL STERUJĄCY SYSTEMEM NAGŁOSNIENIA

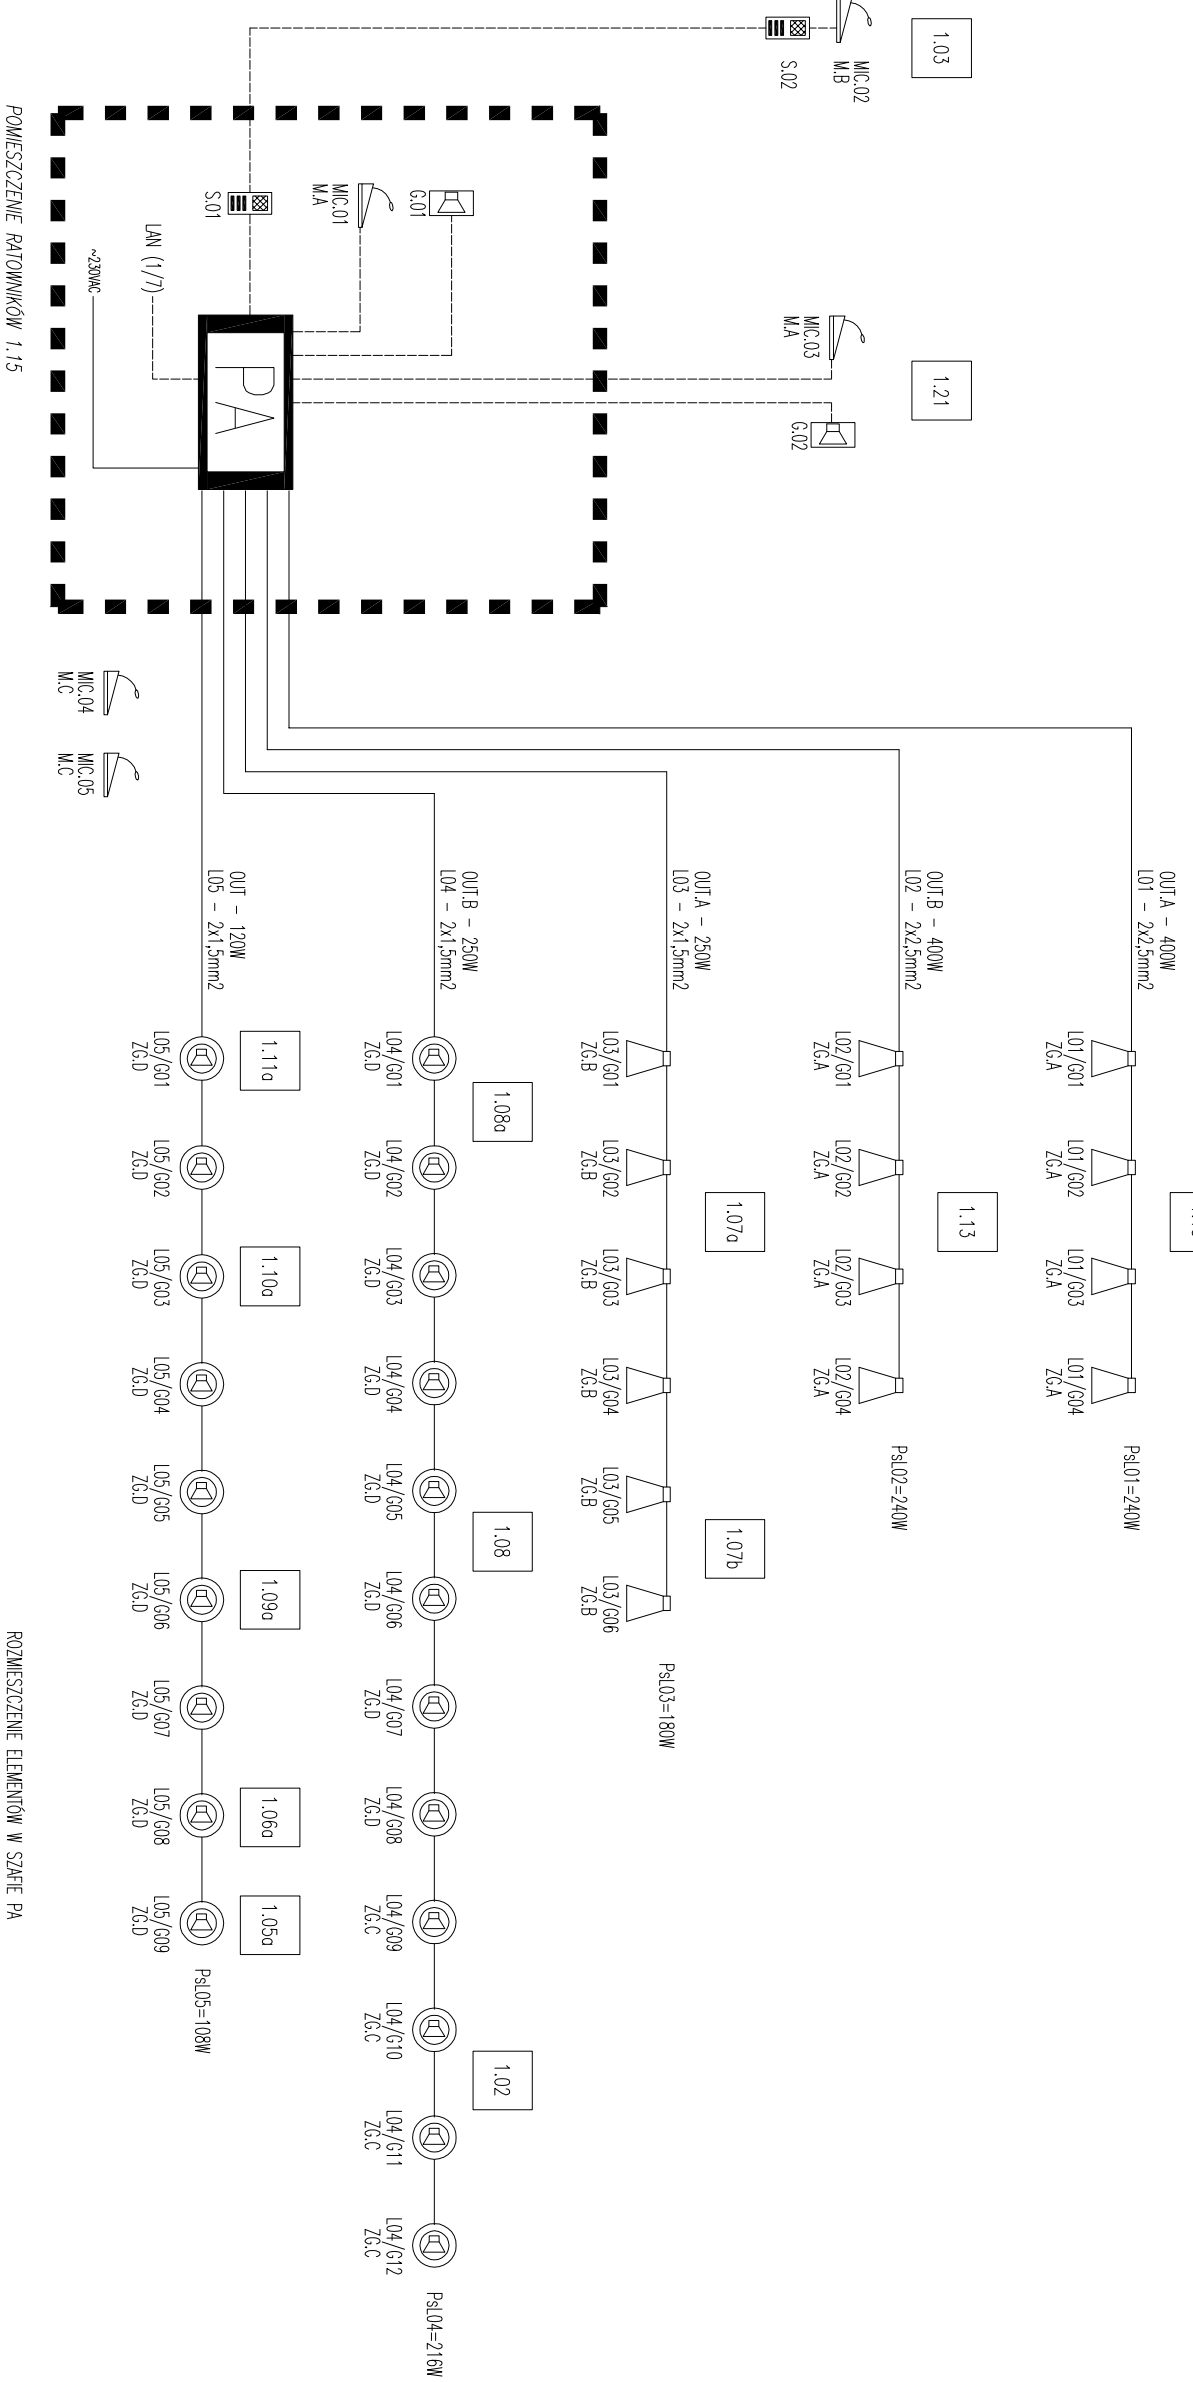

- UWAGI:
1. WSZYSTKIE URZĄDZENIA MONTOWAĆ ZGODNIE Z ZALECANIAMI PRODUCENTA.
 2. WSZYSTKIE POŁĄCZENIA GŁOSNIKÓW LINII 01/02/03 USZCZELNIĆ I ZABEZPIECZYĆ PRZED WILGOCĄ.
 3. ZESTAWY GŁOŚNIKÓW MONTOWAĆ PRZY UŻYCIU DOSTARCZONYCH AKCESORIÓW MONTAŻOWYCH.
 4. PRZY LINIACH GŁOŚNIKOWYCH PODAĆ NUMERY WYŚŁĘ WZMACNIACZY WRAZ Z MOCĄ WYŚŁĘ.
 5. PRZY OSIATNIK GŁOŚNIKA W LINII PODAĆ SUMARYCZNĄ MOC ZNAMIONOWĄ LINII.

PRZEWÓD GŁOŚNIKOWY
U/VTP 4x2x0,5 kcl.5e

ROZMIESZCZENIE ELEMENTÓW W SZAFIE PA
Szafa wieszaka dzielona 18U 600x600mm

1	MATRYCA WKSŁUĄCA
2	ZRODŁO TŁA MUZYCZNEGO (BGM)
3	ZRODŁO TŁA MUZYCZNEGO (BGM)
4	ODBIORNIK MIKROFONU BEZPRZEWODOWEGO
5	ODBIORNIK MIKROFONU BEZPRZEWODOWEGO
6	ZASŁĘPKA
7	ZASŁĘPKA
8	PANEL PRZŁĄCZENIOWY 2-ARCA/2XLR
9	ZASŁĘPKA
10	ZASŁĘPKA
11	SZUFLADA NA AKCESORIA
12	WZMACNIACZ 120W
13	WZMACNIACZ 2x250W
14	WZMACNIACZ 2x250W
15	WZMACNIACZ 2x400W
16	WZMACNIACZ 2x400W
17	WZMACNIACZ 2x400W
18	WZMACNIACZ 2x400W

GENERALNY PROJEKTANT		Urząd Gminy Świdnica ul. B. Głowackiego 4, 58-100 Świdnica	
CEBROU Sp. z o.o. Sp. z o.o.		INWESTOR	
CREATIVE ENGINEERS GROUP		BUDOWA KRYTEJ PIŁYWALNI W WITOSZOWIE DOLNYM	
44-100 GŁIWICE, ul. KOŚCIUSZKI 1C TEL: (+48) 32-444-66-66, FAX: (+48) 32-750-98-53 E-MAIL: biuro@cegroup.pl		DZ. NR: 590, 591, 1165, 1166, 587, 588/1, 1067, AM-4, OBR. 0029 WITOSZÓW DOLNY, GMINA ŚWIDNICA	
PROJEKTANT BRANŻY		PROJEKT	
PROJEKTANT:		SCHEMAT	
NR UPR. PROJ. 226/98		BLOKOWY SYSTEMU NAGŁOSNIENIA (PA)	
SPRAWDZAJĄCY: Adam Skrzypiec		Tom 5.2	
NR UPR. PROJ. SLK5254/POOE/14		22	
OPRACOWANIE: Marek Bóda		UNOWA 36/DISOA/DIT/2014	
OPRACOWANIE:		BRANŻA ELEKTRYCZNA	
FAZA		PROJEKT WYKONAWCZY	
KONC		PP	
PB		PW	