


UWAGI:

- NINIEJSZY PROJEKT NIE MOŻE BYĆ ROZPATRYWANY BEZ UWZGLĘDNIENIA OPISU TECHNICZNEGO, KTÓRY JEST JEGO INTEGRALNĄ CZĘŚCIĄ
- RYSUNKI BRANŻY ARCHITEKTONICZNEJ SĄ RYSUNKAMI PODSTAWOWYMI PROJEKTU, W PRZYPADKU NIEZGODNOŚCI POMIĘDZY RYSUNKAMI ARCHITEKTONICZNYMI I BRANŻOWYMI NALEŻY JE NIEZGODNOŚCI WYJAŚNIĆ Z PROJEKTANTEM
- PROJEKT STANOWI INTEGRALNĄ CAŁOŚĆ Z PROJEKTEM BRANŻY KONSTRUKCYJNEJ I INSTALACYJNEJ.
- ZAUWAŻONE EWENTUALNE NIEZGODNOŚCI NA RYSUNKACH I OPISACH NALEŻY NIEZWŁOCZNIE ZGŁOSIĆ PROJEKTANTOWI W CELU WYJAŚNIENIA
- TYCZENIE OBIEKTU WEDŁUG PROJEKTU BRANŻY ARCHITEKTONICZNEJ.
- PRZED ROZPOCZĘCIEM ROBÓT WYKONAWCA POMIENIEN SPRAWDZIĆ NA BUDOWIE WSZYSTKIE WYMIARY ORAZ RZĘDNE WYSOKOŚCIOWE, EWENTUALNE ROZBIEŻNOŚCI ZGŁOSIĆ PROJEKTANTOWI W CELU UZGODNIENIA ROZWIĄZAŃ ZAMIENNYCH
- WSZELKIE PRACE WYKONYWAĆ ZGODNIE Z ZASADAMI PRAWA, SZTUKI BUDOWLANEJ ORAZ INSTRUKCJAMI PRODUCENTÓW MATERIAŁÓW BUDOWLANYCH

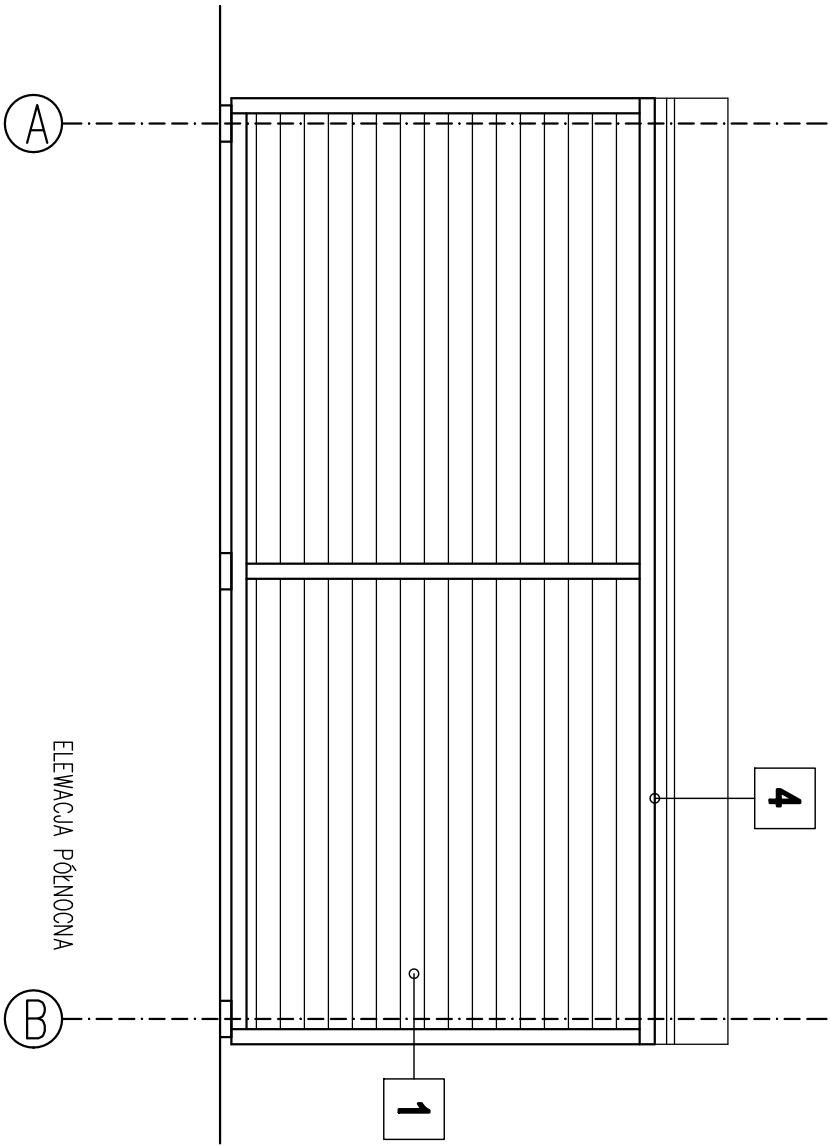

- ZESTAWIENIE MATERIAŁÓW I KOLORÓW
1. siding drewniany, kolor RAL 8002
 2. okna PCV – kolor biały
 3. drzwi zewnętrzne stalowe – kolor biały
 4. obróbki blacharskie, rury spustowe i okapniki – kolor biały

EDYCJA PROJEKTOWA : BIURO PROJEKTOWE WIZOR RAFAŁ JASIŃSKI		ul.Orzechowa 17a 55-010 Św. Katarzyna NIP 611-238-23-00 tel. 501-143-151 architekci@pracowniawizer.pl pracownia@pracowniawizer.pl www.pracowniawizer.pl	
INWESTOR: GMINA ŚWIDNICA ul. B. Głowackiego 4, 58-100 Świdnica		INWESTYCJA: BUDOWA BUDYNKU SZATNIOWO-SANITARNEGO	
ZESPÓŁ AUTORSKI :			LOKALIZACJA: dz. nr 234/1, AM-1,obrp SŁOTWINA, GMINA ŚWIDNICA, POWIAT ŚWIDNICKI
BRANŻA ARCHITEKTURA	PROJEKTANT: mgr inż. arch. Rafał JASIŃSKI upr. nr 47/2010/DSOA	PODOPS:	TYTUŁ RYSUNKU: ELEWACJE
SPRAWDZ: mgr inż. arch. Anna OSTROWSKA upr. nr 53/2010/DSOA	PODOPS:	ZLECENIE: 212_SLOTWINA	RYSUNEK NR:
STADIUM: PROJEKT BUDOWLANY		DATA: 14.03.2016	
BRANŻA: ARCHITEKTURA		SKALA: 1:50	A-2
ZASTRZĘGA SIĘ WSZELKIE PRAWA WYNIKAJĄCE Z USTAWY O PRAWIE AUTORSKIM			