


ELEWACJA FRONTOWA



OPIS ZASTOSOWANYCH MATERIAŁÓW			
lp.	nazwa	kolor/typ	uwagi
1.	tynek silikatowy	ATLAS 0612	na siatce zbrojonej barwiony w masie
2.	tynek mozaikowy	ATLAS 416	z kruszywa
3.	rynna	RAL 9006	stalowa powlekana RAL 9006
4.	rura spustowa	RAL 9006	stalowa powlekana RAL 9006
5.	obróbka blacharska	RAL 9006	stalowa powlekana RAL 9006
6.	okna	białe	drewniane – podział do odtworzenia

ELEWACJA BOCZNA

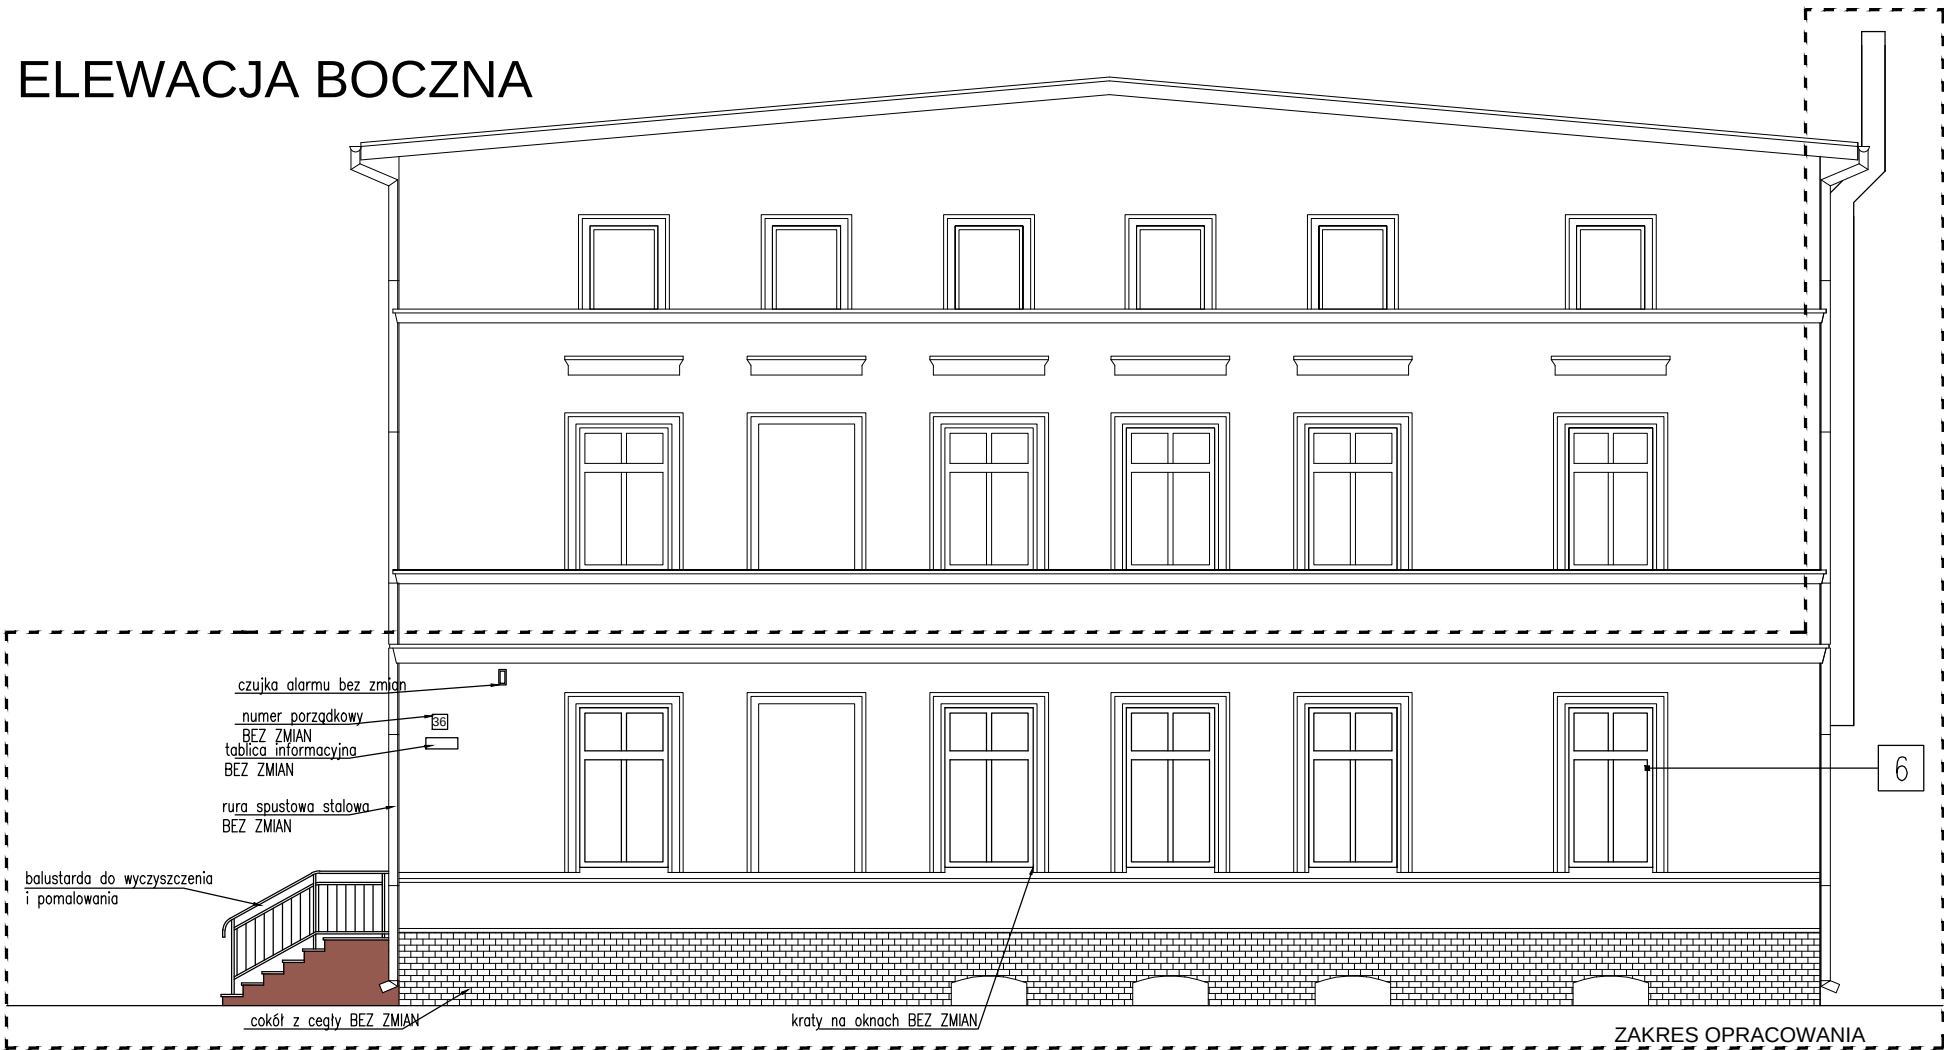

PRACOWNIA PROJEKTOWA KATARZYNA SKAZA-OZIMEK
ul. Modrzewiowa 13, 55-040 Bielany Wrocławskie
tel.+48602638208 katarzyna.skaza-ozimek@skaza.com.pl

obiekt:	REMONT ŚWIETLICY WIEJSKIEJ		
adres inwestycji:	Ślotwina 36, jedn. ewid. 021907_2 Świdnica, dz. nr 158/1, 158/3, obręb 0024 Ślotwina		
projektant:	mgr inż. arch. Aleksandra Kulbas-Leśniak upr. w specj. architekt. nr 12/08/DOIA		
branża:	architektoniczna	stadium:	projekt budowlany
skala:	1:100		
temat rysunku:	ELEWACJE – FRONTOWA I BOCZNA		
data:	21.03.2016	nr rysunku:	AB01