


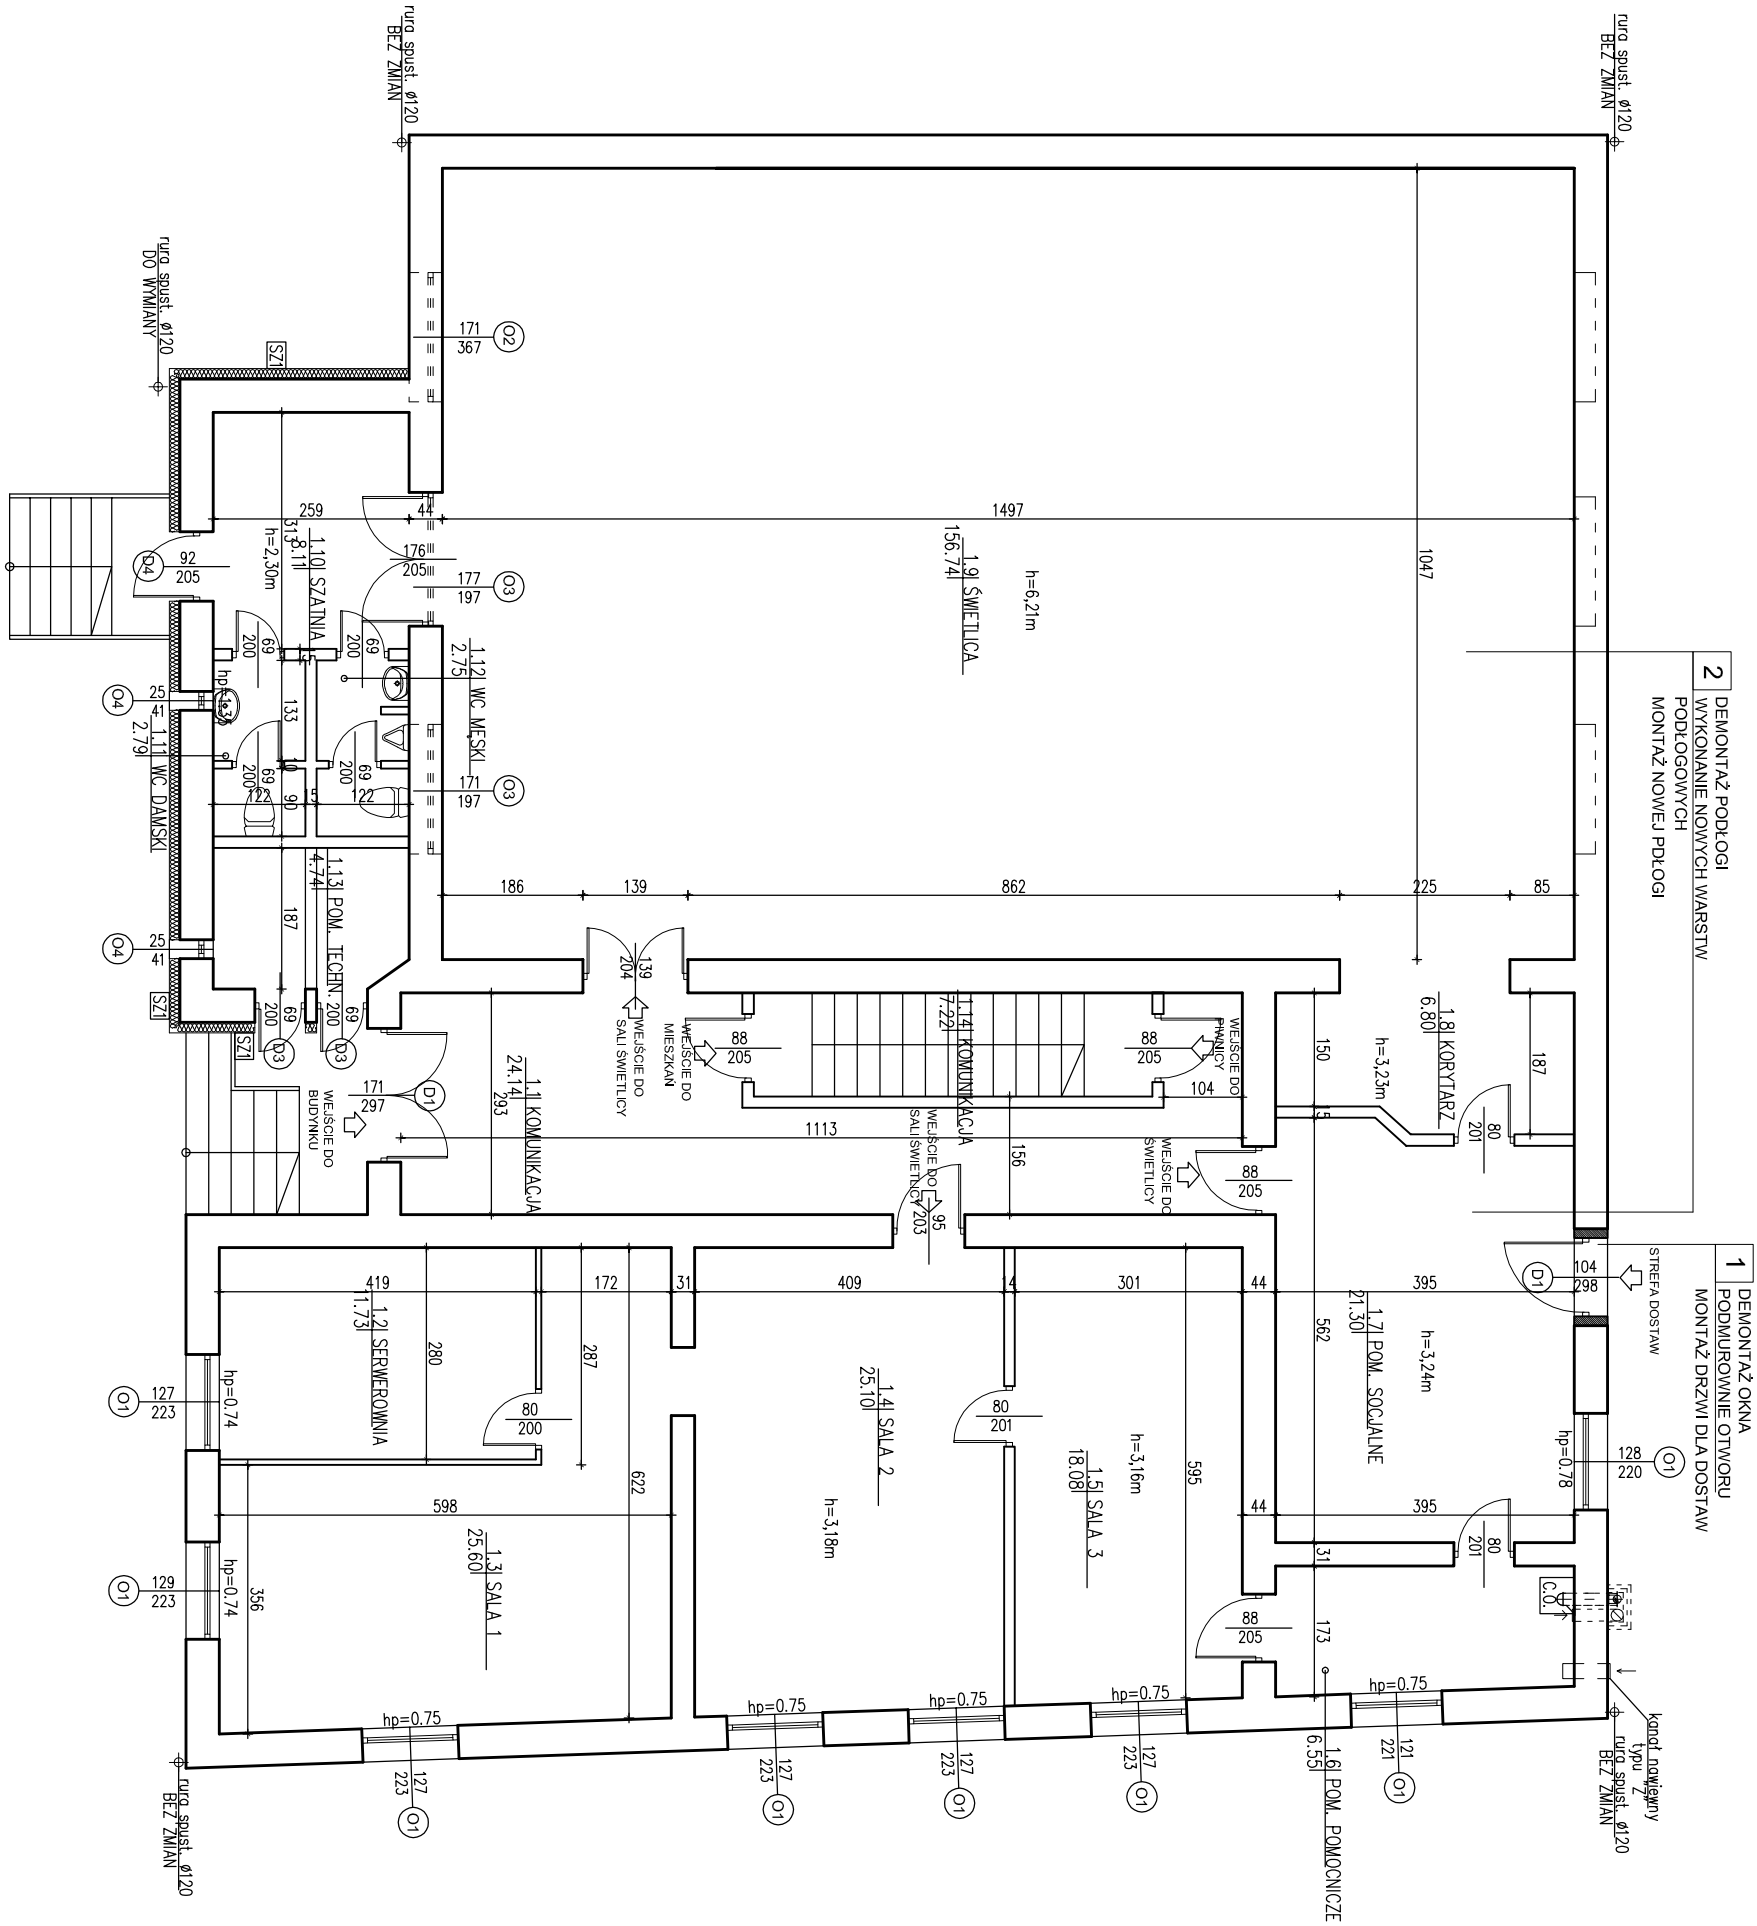

ZESTAWIENIE POW. UŻYTKOWYCH

PARTER		
NR	NAZWA	POW[m ²]
1.1	KOMUNIKACJA	24.14
1.2	SERWEROWNIA	11.73
1.3	SALA 1	25.60
1.4	SALA 2	25.10
1.5	SALA 3	18.08
1.6	POM. POMOCNICZE	6.55
1.7	POM. SOCJALNE	21.30
1.8	KUCHNIA	6.80
1.9	ŚWIETLICA	156.74
1.10	SZATNIA	8.11
1.11	WC DĄMSKI	2.79
1.12	WC MĘSKI	2.75
1.13	POM. TECHNICZNE	4.74
SUMA		314.43

OPIS PRZEGRÓD

SZ1	ściana zewnętrzna	
wyprawa tynkarska na siatce zbrojonej	2 cm	
styropian	14 cm	
istniejąca ściana		

STD	stropodach dobudówki	
papa termozgrzewalna		
styropian laminowany	14 cm	
istniejąca stropodach		

PRACOWNIA PROJEKTOWA KATARZYNA SKAZA-OZIMEK
ul. Modrzewiowa 13, 55-040 Bielany Wrocławskie
tel.+48602638208 katarzyna.skaza-ozimek@skaza.com.pl

obiekt:	REMONT ŚWIETLICY WIEJSKIEJ		
adres inwestycji:	Stołwina 36, jedn. ewid. 021907_2 Świdnica,		
projektant:	mgr inż. arch. Aleksandra Kulbas-Łeśnik		
branża:	architektoniczna	stadium:	projekt budowlany
temat rysunku:	RZUT PARTEU		
data:	21.03.2016	nr rysunku:	AB03