



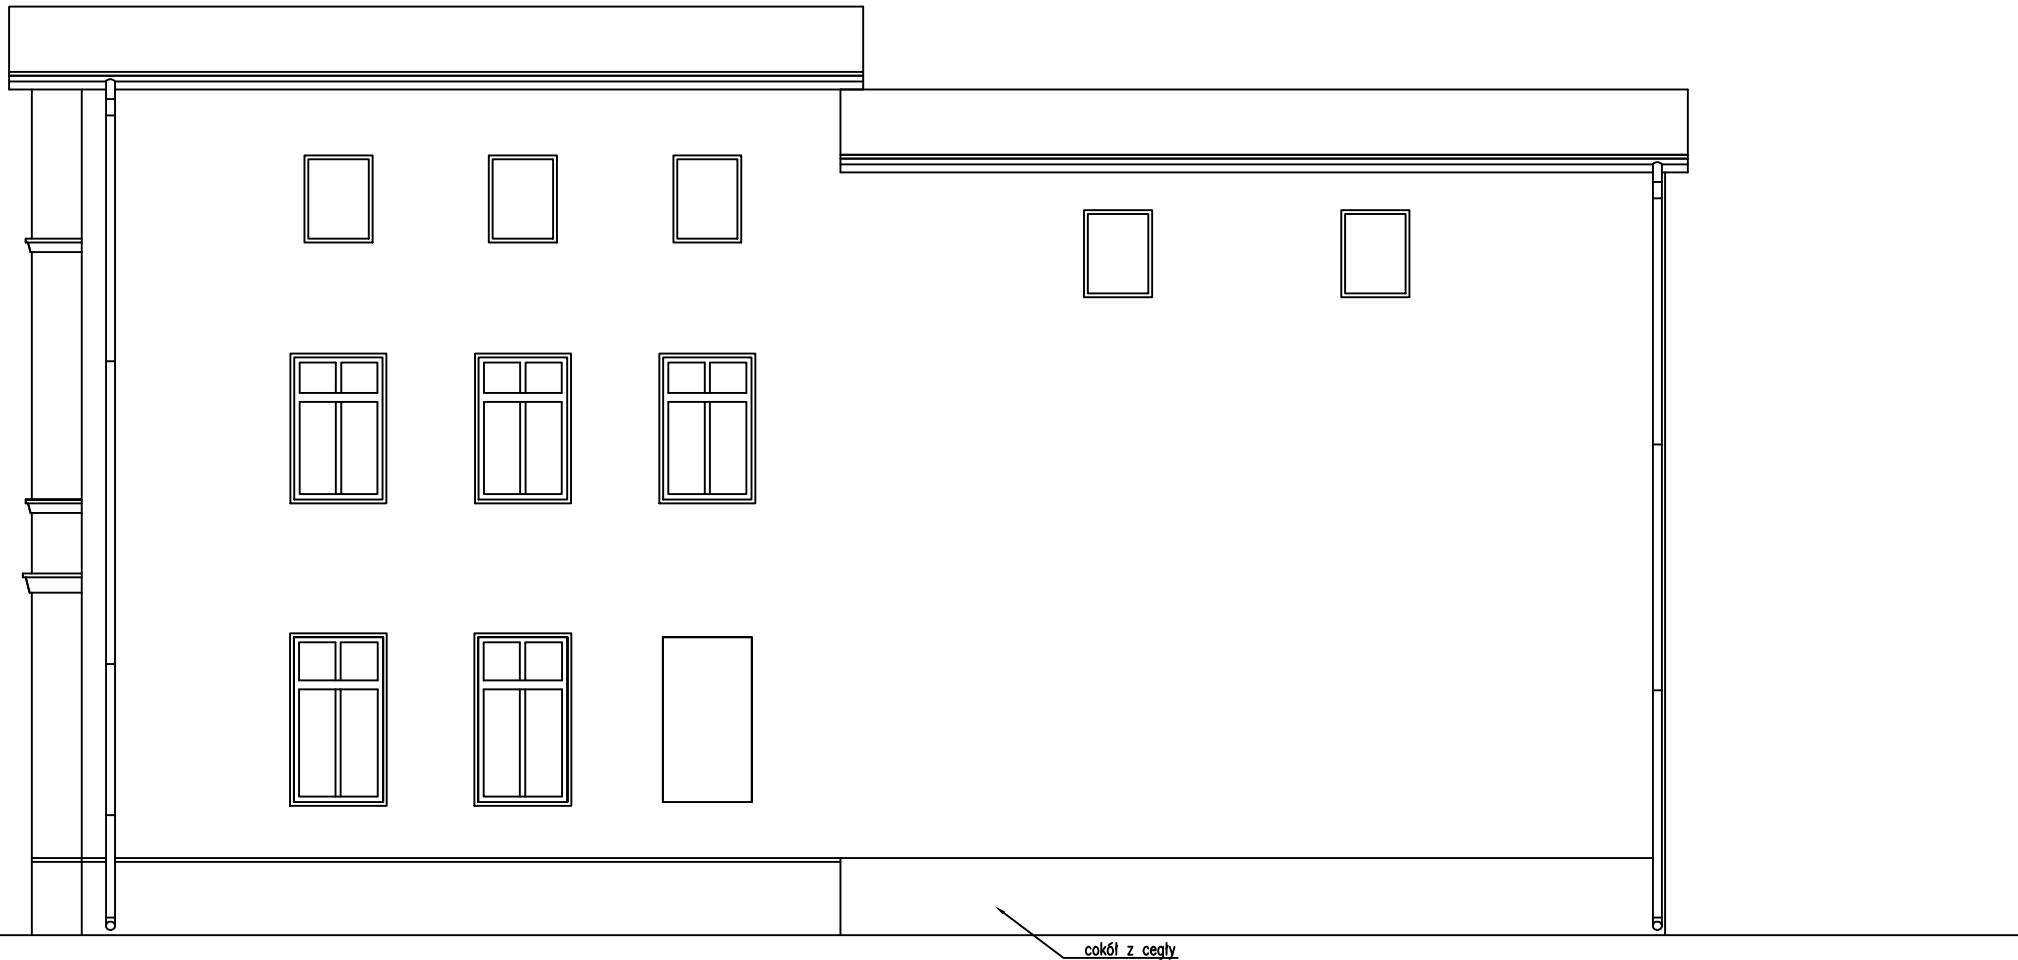

ELEWACJA TYLNA

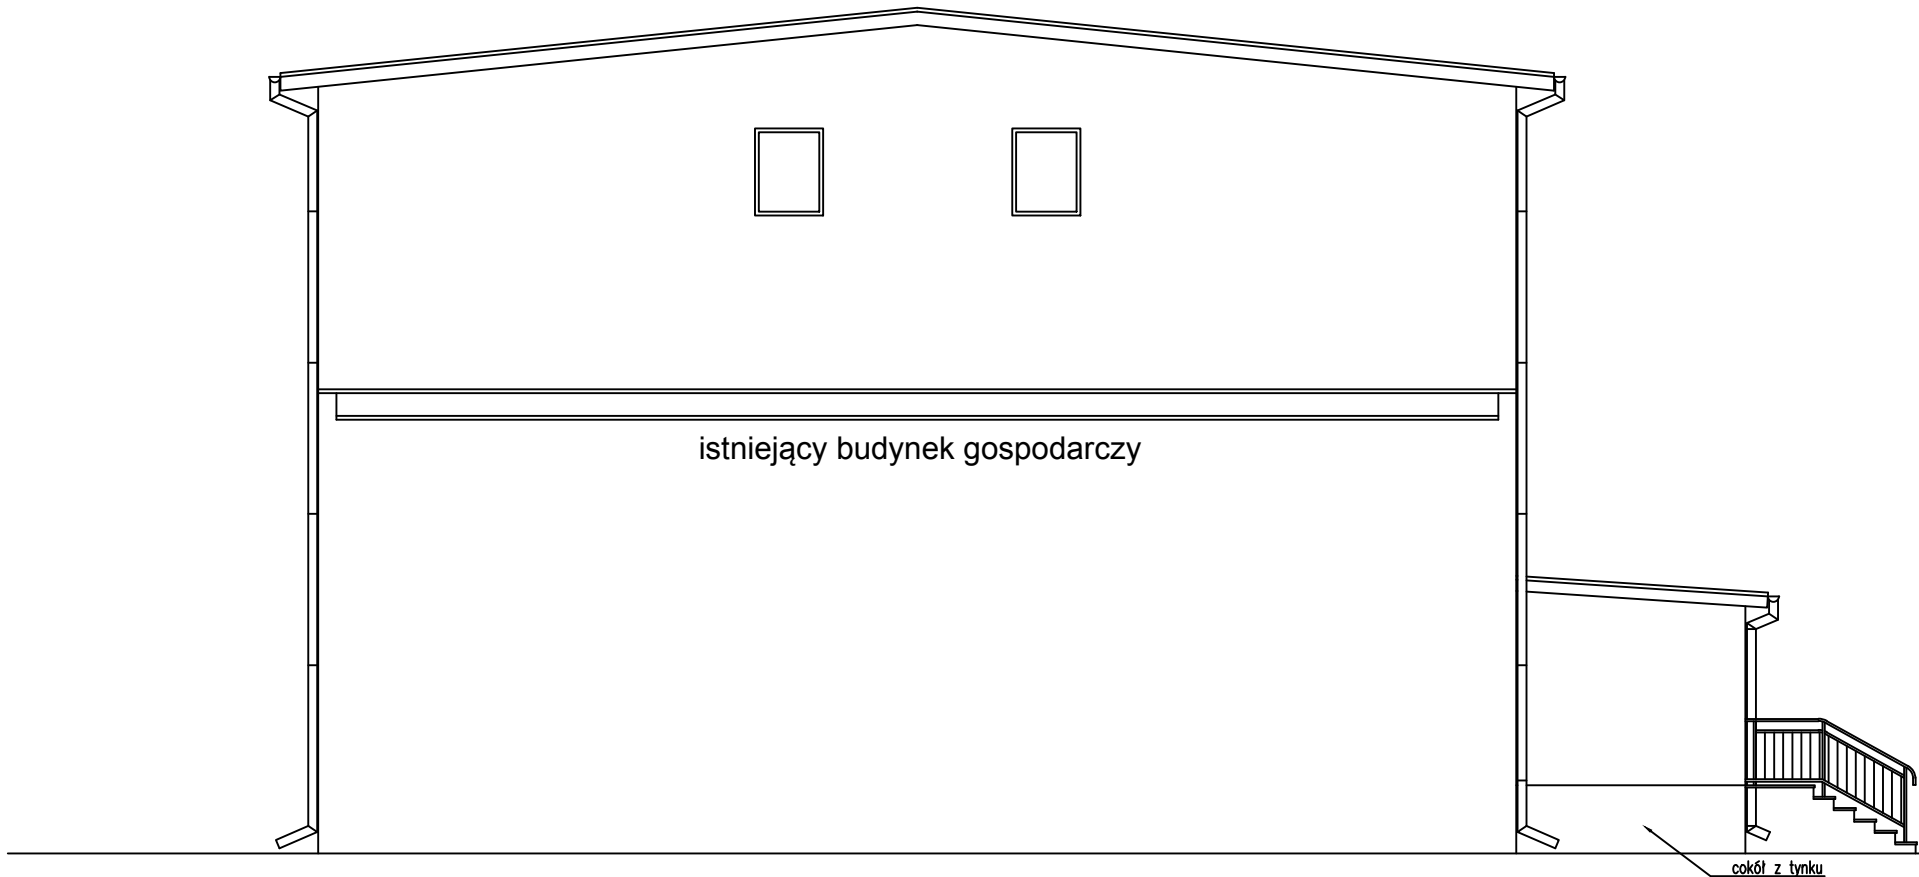

ELEWACJA BOCZNA

PRACOWNIA PROJEKTOWA KATARZYNA SKAZA-OZIMEK ul. Modrzewiowa 13, 55-040 Bielany Wrocławskie tel.+48602638208 katarzyna.skaza-ozimek@skaza.com.pl			
obiekt:	REMONT ŚWETLICY WIEJSKIEJ		
adres inwestycji:	Ślotwina 36, jedn. ewid. 021907_2 Świdnica, dz. nr 158/3, obręb 0024 Ślotwina		
projektant:	mgr inż. arch. Aleksandra Kulbas-Leśniak nr uprawnień 12/08/DOIA		
branża:	inwentaryzacja	stadium: inwentaryzacja budowlana	skala: 1:100
temat rysunku: ELEWACJE- TYLNA I BOCZNA			
data: 21.03.2016		nr rysunku: IN02	