



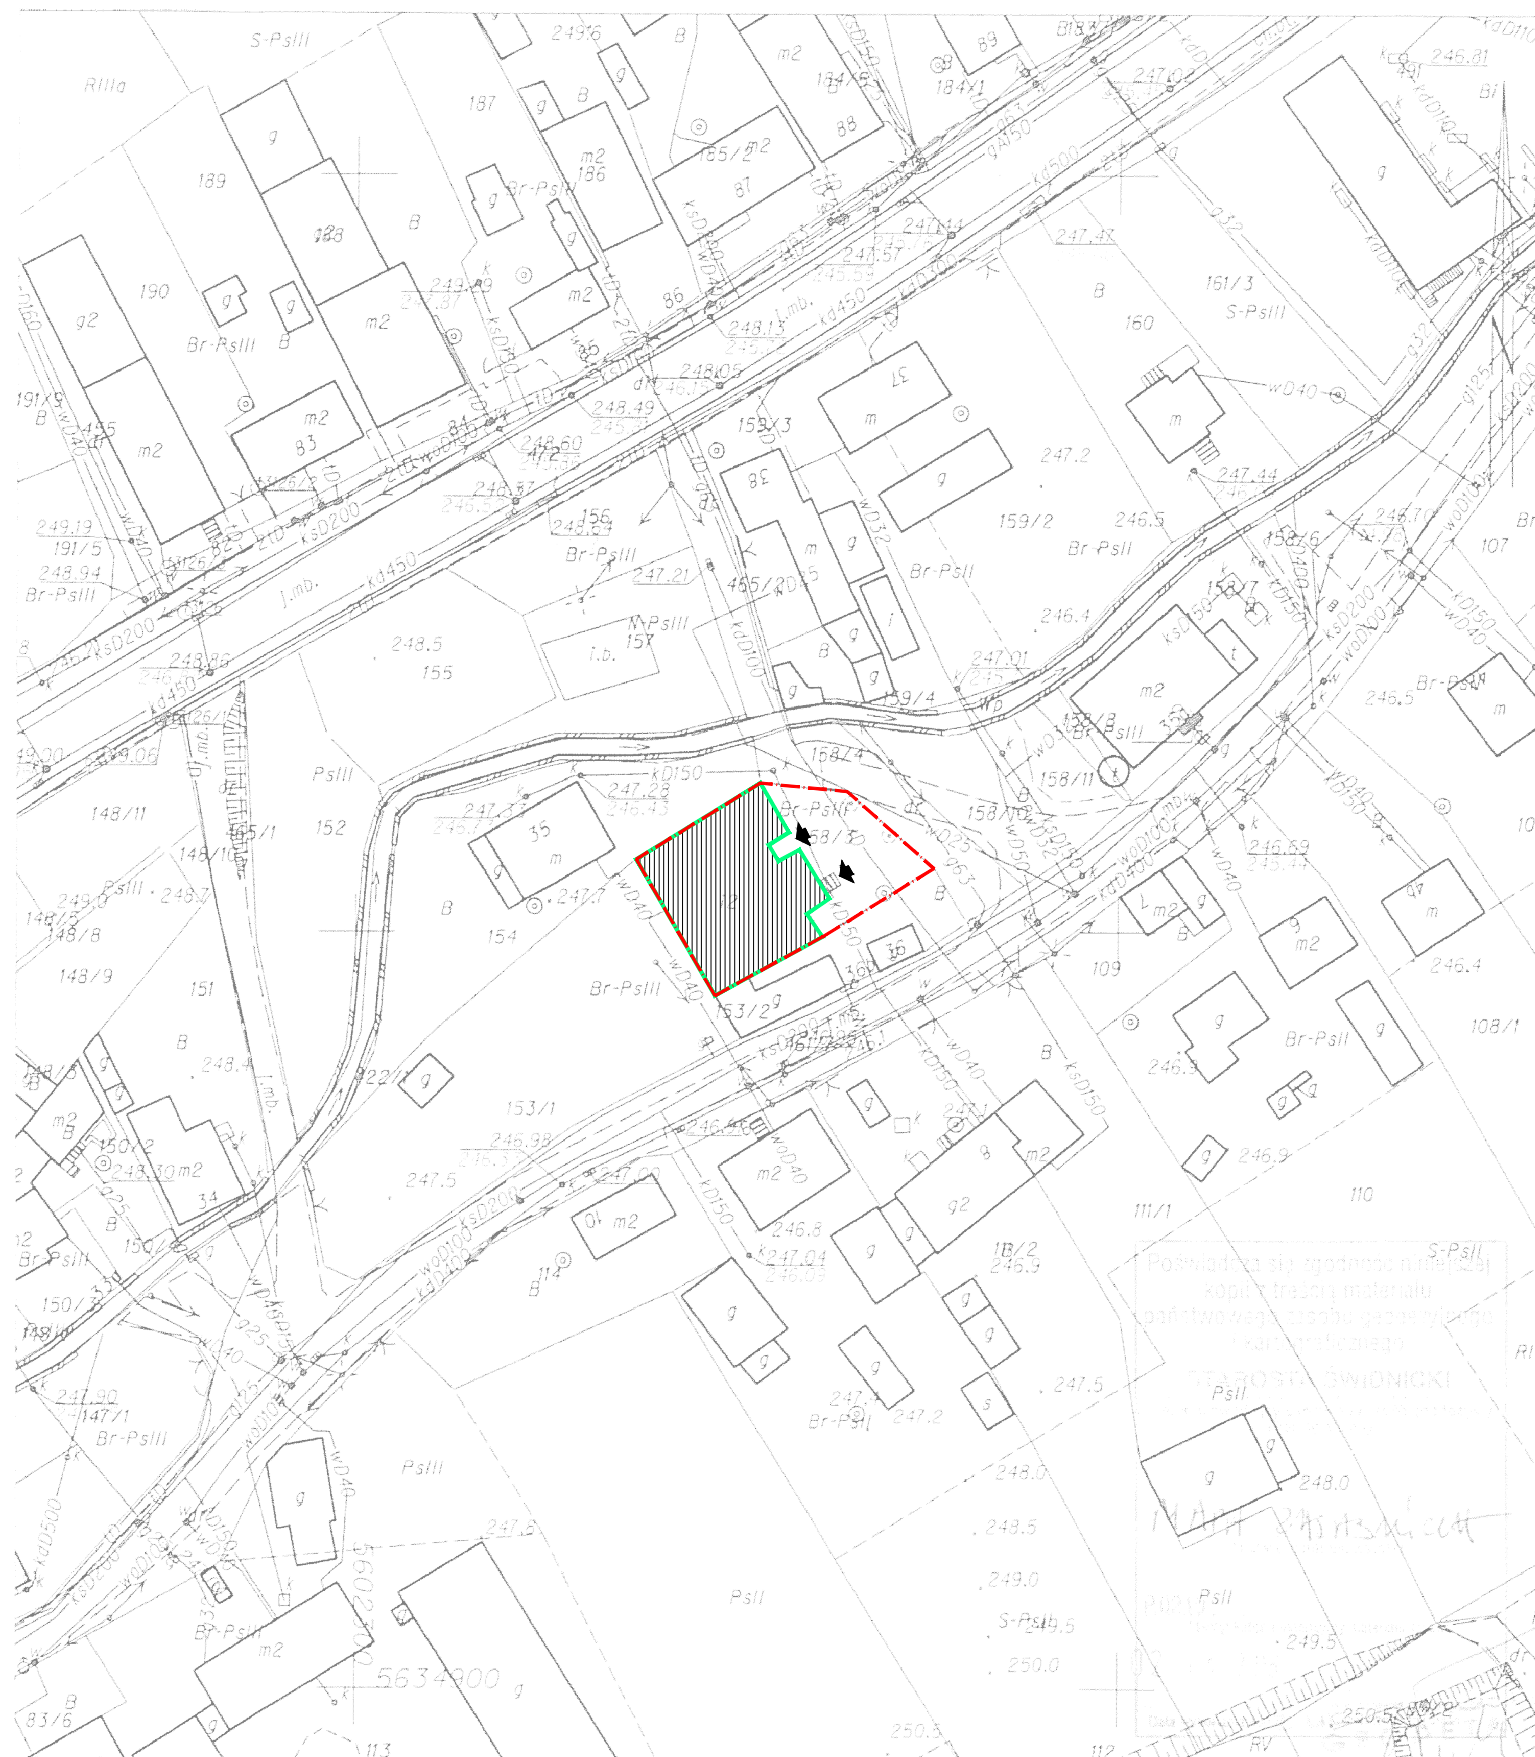

LEGENDA:

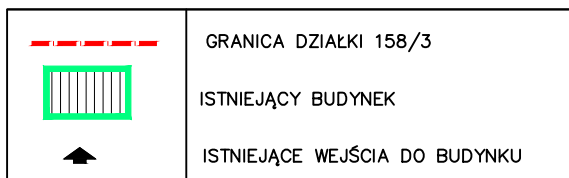

PRACOWNIA PROJEKTOWA KATARZYNA SKAZA-OZIMEK
ul. Modrzewiowa 13, 55-040 Bielany Wrocławskie
tel.+48602638208 katarzyna.skaza-ozimek@skaza.com.pl

obiekt:	REMONT ŚWIECICY WIEJSKIEJ		
adres inwestycji:	Ślotwina 36, jedn. ewid. 021907_2 Świdnica, dz. nr 158/3, obręb 0024 Ślotwina		
projektant:	mgr inż. arch. Aleksandra Kulbas-Leśniak nr uprawnień 12/08/DOIA		
branża:	—	stadium:	— skala: 1:1000

temat rysunku:	LOKALIZACJA BUDYNKU
----------------	---------------------

data:	21.03.2016	nr rysunku:	L01
-------	------------	-------------	-----