

WOJ. DOLNOŚLĄSKIE
POW. ŚWIDNICKI


MAPA SYTUACYJNO-WYSOKOŚCIOWA

GMINA ŚWIDNICA

SKALA 1:1000

WITOSZÓW DOLNY

46.2. 47.5. 142.

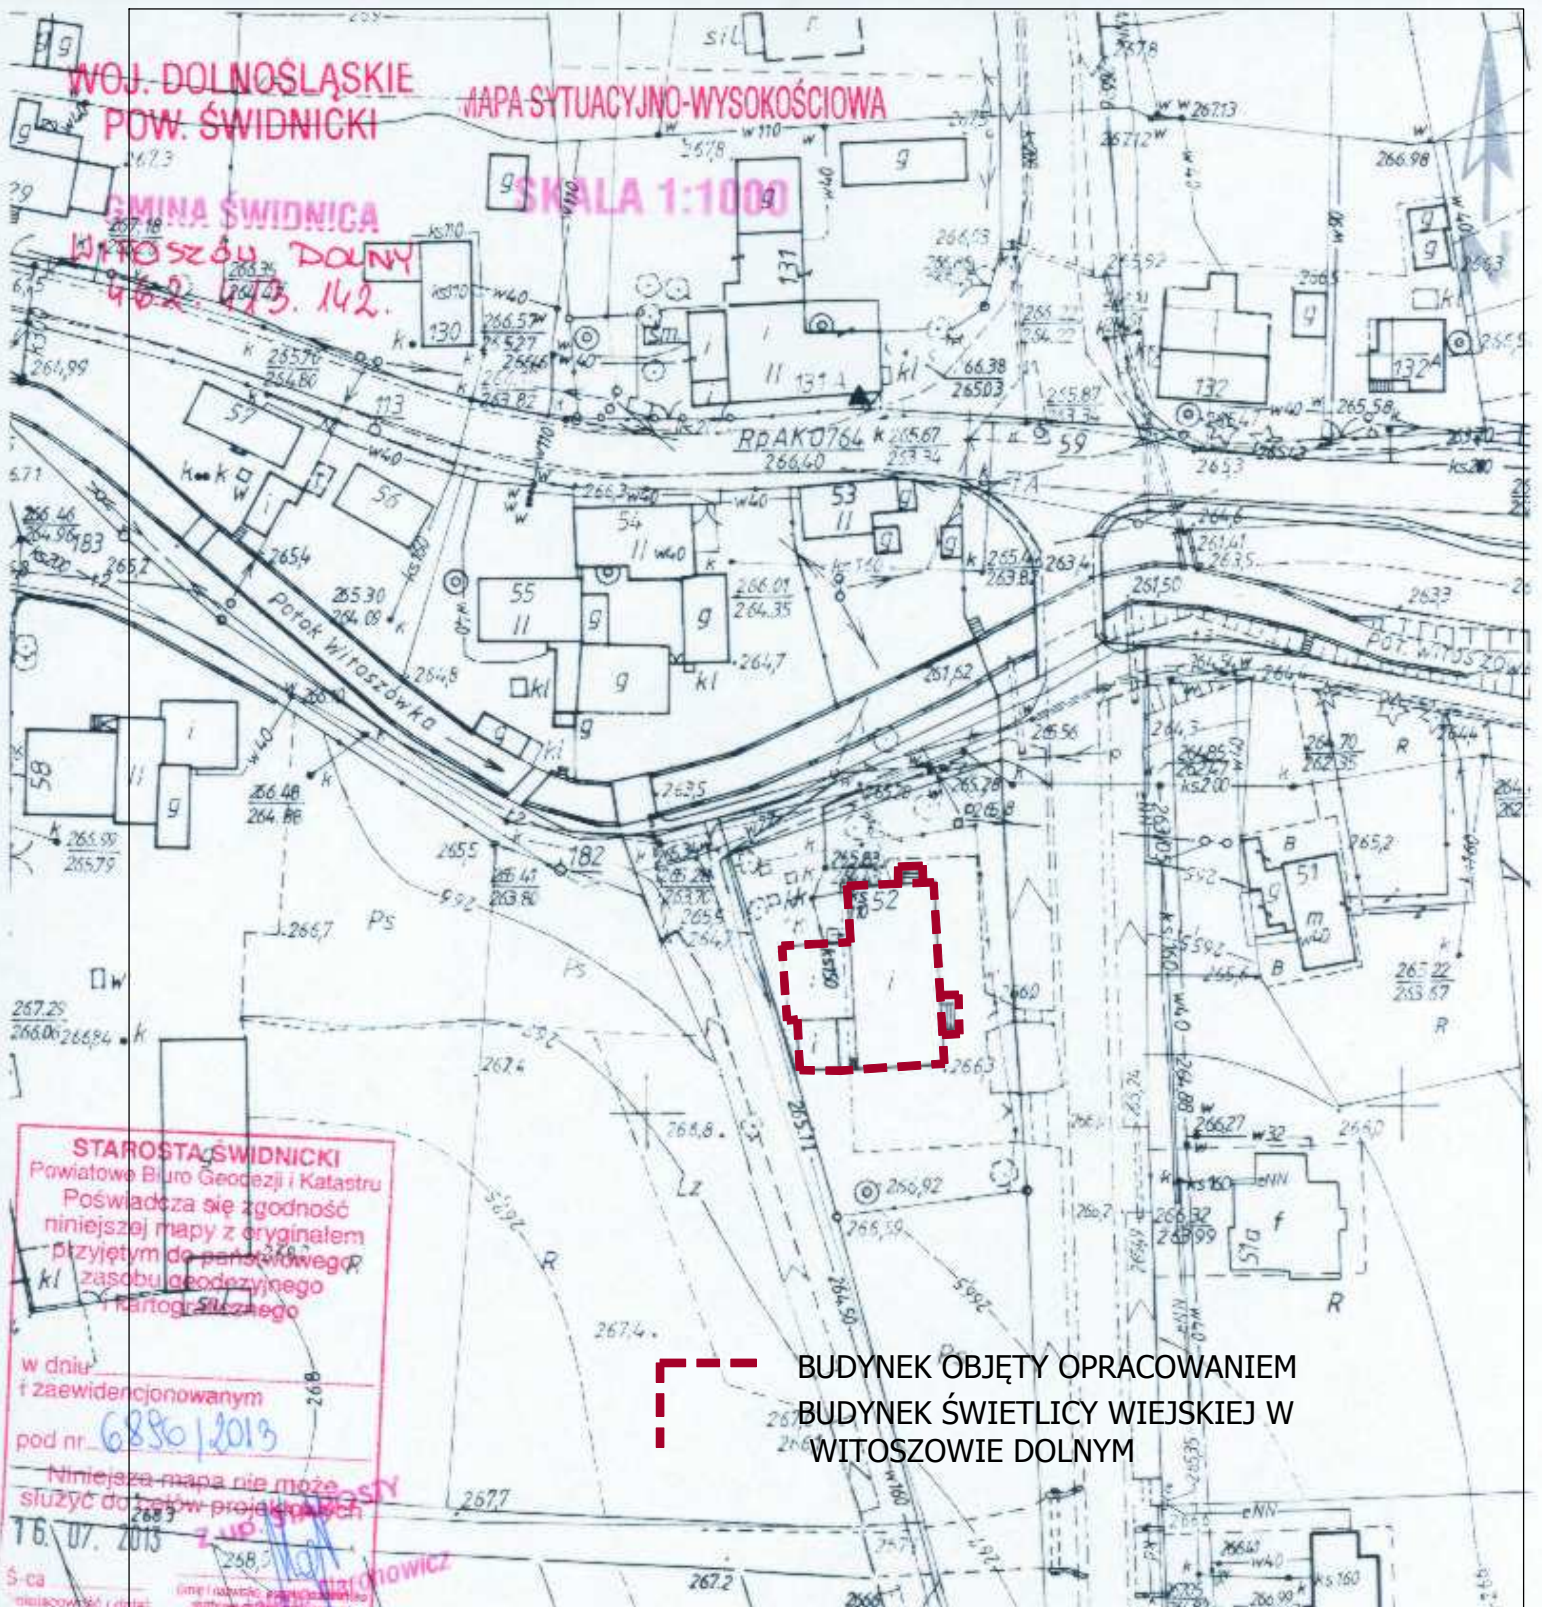

BUDYNEK OBJĘTY OPRACOWANIEM
BUDYNEK ŚWIETLICY WIEJSKIEJ W
WITOSZOWIE DOLNYM

PRACOWNIA PROJEKTOWA KATARZYNA SKAZA-OZIMEK

UL. MODRZEWIOWA 13, 55-040 BIELANY WROCŁAWSKIE
TEL. / FAX 71 311 03 47

TEMAT	TERMOMODERNIZACJA ŚWIETLICY WIEJSKIEJ W WITOSZOWIE DOLNYM			
LOKALIZACJA	ŚWIETLICA WIEJSKA W WITOSZOWIE DOLNYM Witoszów Dolny 52, 58-100 Świdnica, działka 558/1 obręb Witoszów Dolny 0029			
INWESTOR	Gmina Świdnica ul. Głowackiego 4, 58-100 Świdnica			
ARCHITEKTURA	PROJEKTANT mgr inż. arch. Radosław Boguszewski upr. nr 37/DSOKK/2011			
ARCHITEKTURA	PROJEKTANT SPRAWDZAJĄCY mgr inż. arch. Jan Zuczkowski upr. nr 120/90/UW			
TEMAT RYSUNKU	SYTUACJA			
DATA	STADIUM	NR RYS.	SKALA	REWIZJA
06.2013	PB	01A	1:500	A