




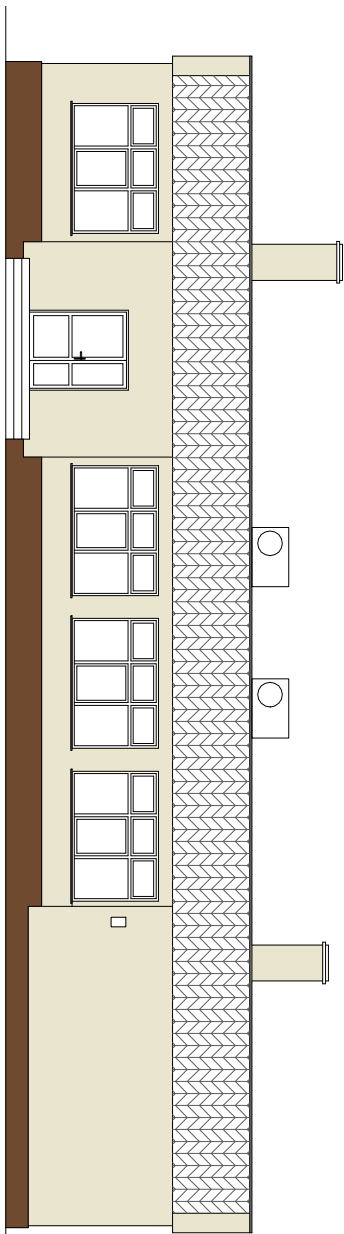

ELEWACJA FRONTOWA SKALA 1:160

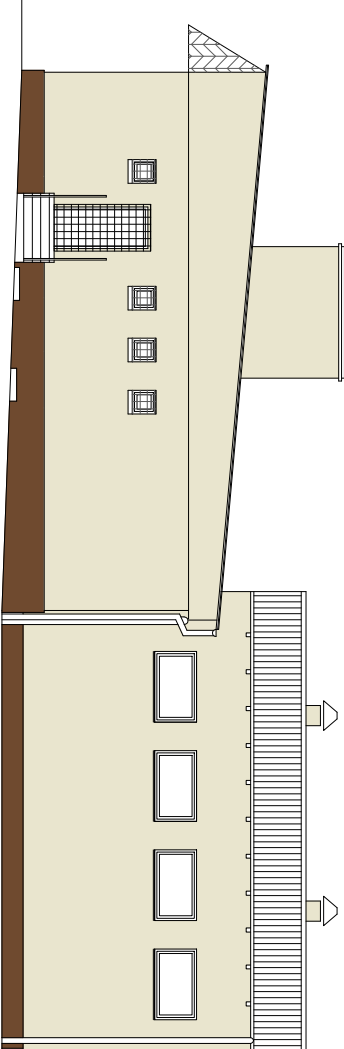

ELEWACJA BOCZNA(PÓŁNOCNA) SKALA 1:160

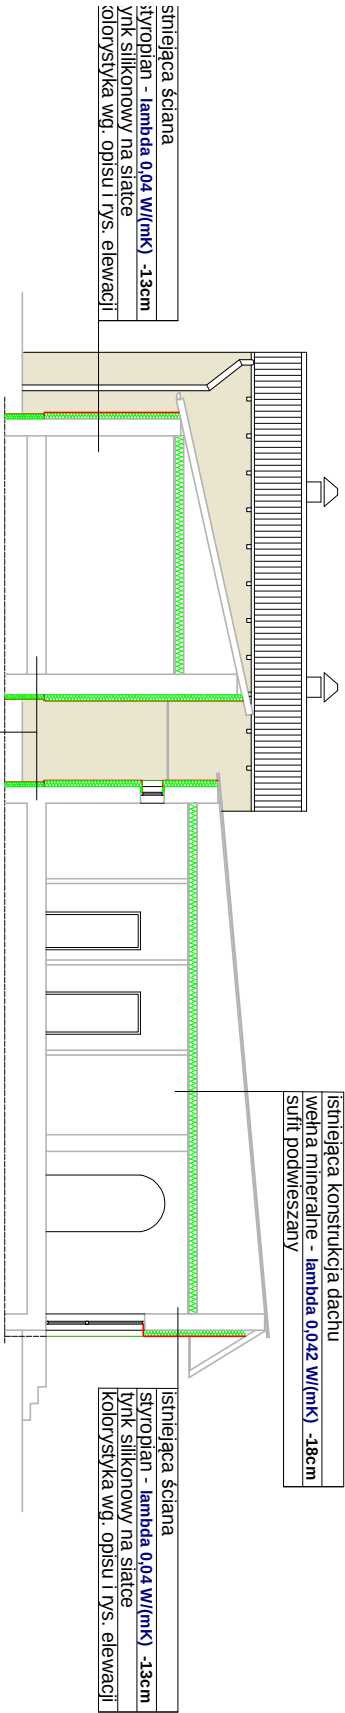

PRZEKRÓJ A-A SKALA 1:160


istniejąca ściana
hydroizolacja
styropian AQUA
tynk mozaikowy

istniejąca konstrukcja dachu
wełna mineralna - λ 0,042 W/(mK) - 18cm
sufit powieszony


istniejąca ściana
styropian - λ 0,04 W/(mK) - 13cm
tynk silikonowy na ścianie
kolorystyka wg. opisu i rys. elewacji

LEGENDA:

- tynk silikonowy np. Atlas SILKON R
kolor NCS S 0804-Y70R
- tynk mozaikowy np. Atlas
DEKO DIM 705
- Elementy stalowe, obróbki, rynny i
rury spustowe, kolor RAL 3013

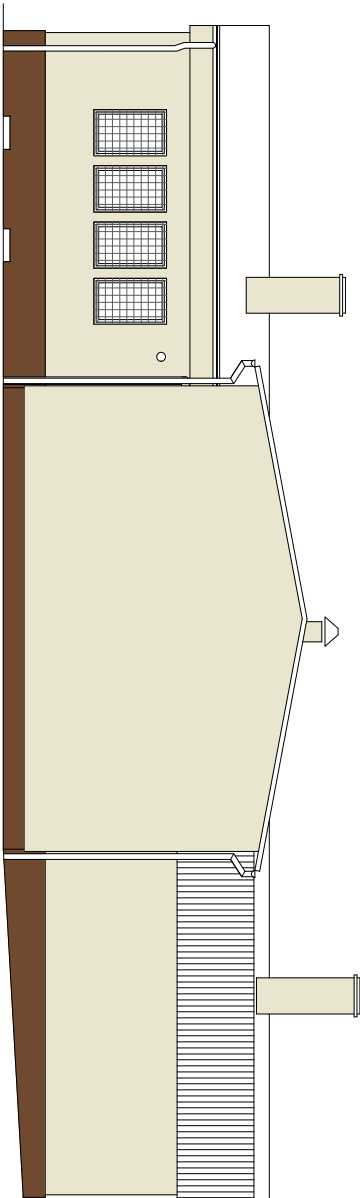

ELEWACJA TYLNA SKALA 1:160

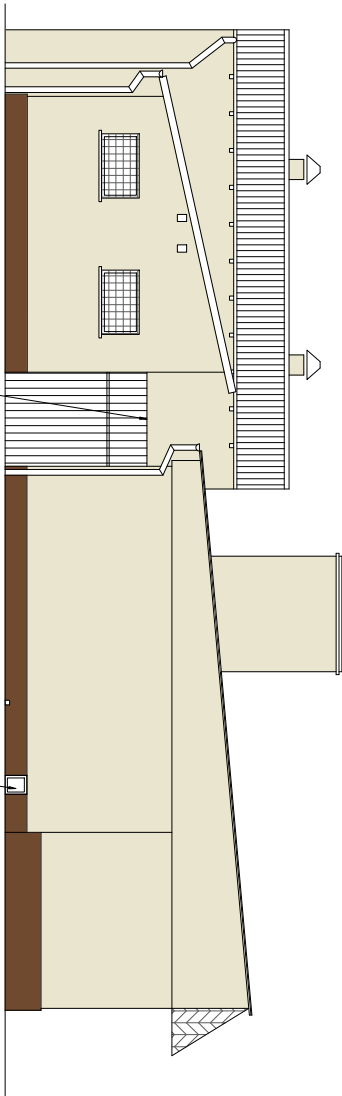

ELEWACJA BOCZNA(PÓŁDNIOWA) SKALA 1:160

UWAGI:

- Zakres wykonania i obowiązek przy robotach budowlanych zgodnie ze sztuką budowlaną (Warunki Techniczne Wykonania i Odbioru Robot Budowlano-Montażowych).
- Wszystkie zastosowane w projekcie materiały, rozwiązania techniczne i urządzenia będą odpowiadały normom bezpieczeństwa p.poz. i bhp (posiadają odpowiednie atesty i aprobaty).
- Wszystkie rozwiązania techniczne związane z określoną technologią należy wykonać dokładnie wg wytycznych i założeń producenta.
- Uwagi i opisy zamieszczane w części rys. projektu stanowią integralną część niniejszego opracowania.
- Ze względu na charakter, wymiary, otwory i rzędne należy sprawdzić na budowie, a w przypadku wystąpienia różnic projektowany układ należy dostosować do stanu istniejącego.
- Projekt jest chroniony prawem autorskim (Dz.U. 94.24.83). Wszystkie informacje zawarte w tym projekcie stanowią własność intelektualną autorów projektu i nie wolno ich użyć ponownie i reprodukcować bez pisemnej zgody autorów.
- Wszystkie projekty instalacji, wyposażenia, montażu urządzeń technologicznych nie objęte zakresem projektu budowlano - wykonawczego przez jednostkę projektową „Pracownia Projektowa Katarzyna Skaza-Ozimek”, wymagają uzgodnienia z firmą „Pracownia Projektowa Katarzyna Skaza-Ozimek”, wskazanych przez nią projektantów lub jednostki projektowe. Brak uzgodnienia zdejmuje odpowiedzialność z jednostki projektowej „Pracownia Projektowa Katarzyna Skaza-Ozimek” za skutki takiego działania.

UWAGA: KOLORYSTYKA NA WYDRUKU MOŻE ODBIEGAC OD RZECZYWISTEJ KOLORYSTYKI

PRACOWNIA PROJEKTOWA KATARZYNA SKAZA-OZIMEK					
UL. MODRZEWIOWA 13, 55-040 BIELANY WROCŁAWSKIE					
TEL. / FAX 71 311 03 47					
TEMAT	TERMOMODERNIZACJA ŚWIETLICY WIEJSKIEJ W WITOSZOWIE DOLNYM				
LOKALIZACJA	ŚWIETLICA WIEJSKA W WITOSZOWIE DOLNYM Witoszów Dolny 52, 58-100 Świdnica, działka 558/L obręb Witoszów Dolny 0029				
INWESTOR	Gmina Świdnica ul. Głowackiego 4, 58-100 Świdnica				
ARCHITEKTURA	PROJEKTANT mgr inż. arch. Radosław Boguszewski upr. nr 3705OK/KZ011				
ARCHITEKTURA	PROJEKTANT SPRACOWUJĄCY mgr inż. arch. Jan Zuczkowski upr. nr 120/60LW				
TEMAT RYSUNKU	ELEWACJE, PRZEKRÓJ A-A				
DATA	STADIUM	NR RYS.	SKALA		REWIZJA
06.2013	PB	02A	1:160		A