


ELEWACJA FRONTOWA SKALA 1:160

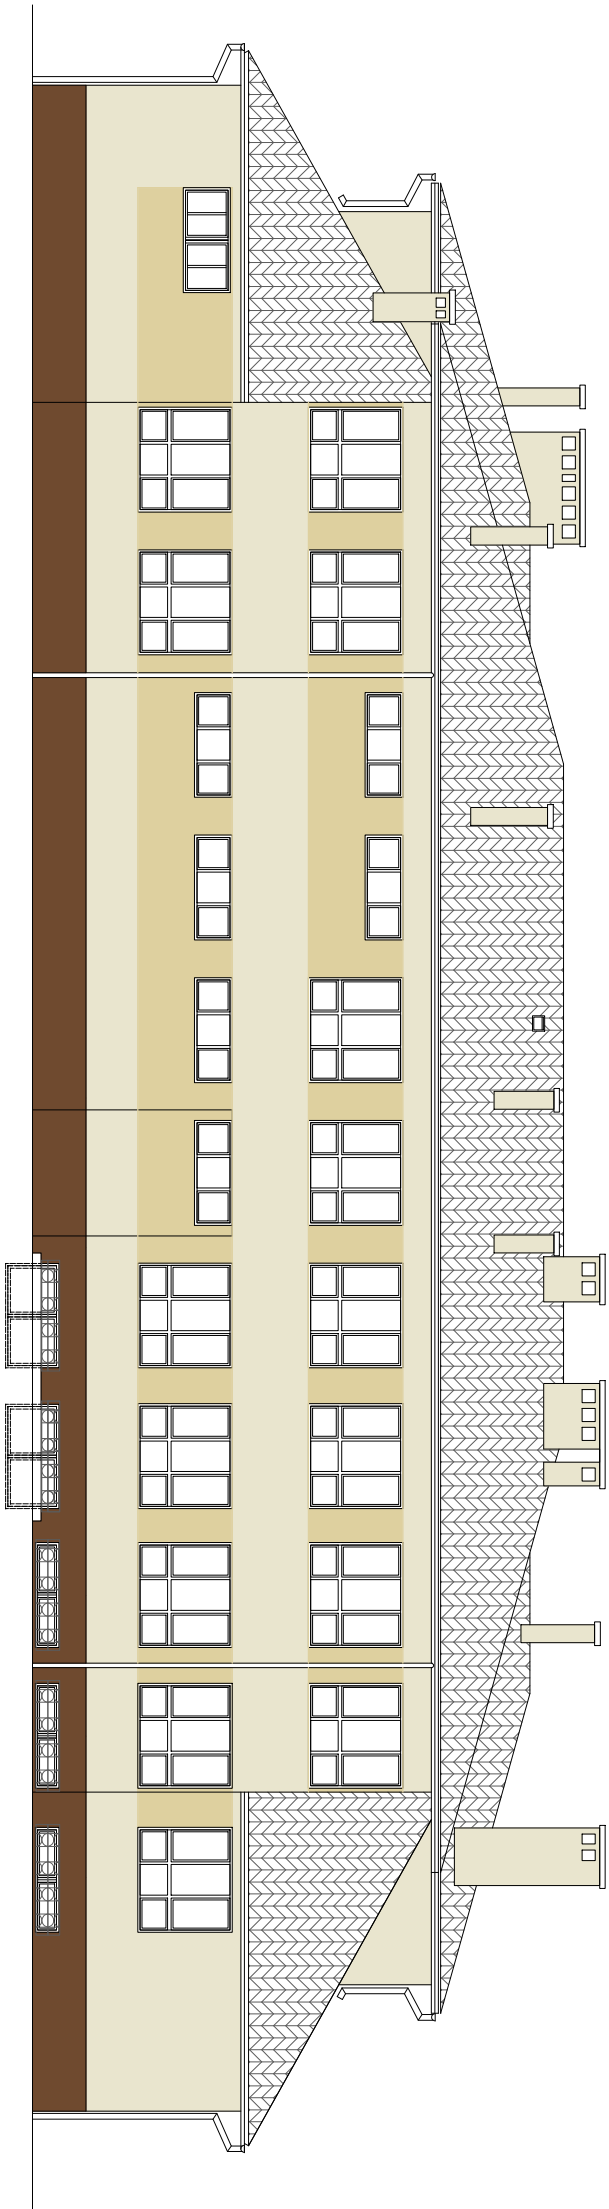

ELEWACJA TYLNA SKALA 1:160

- LEGENDA:**
- tylnk siłkonowy np. Atlas SILKON R
kolor NCS S 0804-Y10R
 - tylnk siłkonowy np. Atlas SILKON R
kolor NCS S 2010-Y20R
 - tylnk mozaikowy np. Atlas
DEKO DIM 502
 - Elementy stalowe, rynnny i rury spustowe
kolor RAL 8025

UWAGI:

- Zakres wykonania i obowiazki przy robotach budowlanych zgodnie ze sztuką budowlaną (Warunki Techniczne Wykonania i Odbioru Robót Budowlano-Montażowych).
- Wszystkie zastosowane w projekcie materiały, rozwiązania techniczne i urządzenia będą odpowiadały normom bezpieczeństwa p/poz. i bhp (posiadają odpowiednie atesty i aprobaty).
- Wszystkie rozwiązania techniczne związane z określoną technologią należy wykonać dokładnie wg wytycznych i założeń producenta.
- Uwagi i opisy zamieszczane w części rys. projektu stanowią integralną część niniejszego opracowania.
- Ze względu na charakter wymiaru, otwory i rzędne należy sprawdzić na budowie, a w przypadku wystąpienia różnic projektowany układ należy dostosować do stanu istniejącego.
- Projekt jest chroniony prawem autorskim (Dz.U. 94.24.83). Wszystkie informacje zawarte w tym projekcie stanowią własność intelektualną autorów projektu i nie wolno ich użyć ponownie i reprodukcować bez pisemnej zgody autorów.
- Wszystkie projekty instalacji, wyposażenia, montażu urządzeń technologicznych nie objęte, zakresam projektu budowlano - wykonawczego przez jednostkę projektową, Pracownia Projektowa Katarzyna Skaza-Ozimek, wymagają uzgodnienia z firmą „Pracownia Projektowa Katarzyna Skaza-Ozimek”, wskazanych przez nią projektantów lub jednostki projektowe. Brak uzgodnienia zdejmuje odpowiedzialność z jednostki projektowej „Pracownia Projektowa Katarzyna Skaza-Ozimek” za skutki takiego działania.

PRACOWNIA PROJEKTOWA KATARZYNA SKAZA-OZIMEK

UL. MODRZEWIOWA 13, 55-040 BIELANY WROCŁAWSKIE
TEL. / FAX 71 311 03 47

TEMAT	TERMOMODERNIZACJA SZKOŁY PODSTAWOWEJ W GRODZISZCZU			
LOKALIZACJA	SZKOŁA PODSTAWOWA IM. JANA PAWŁA II W GRODZISZCZU Grodziszczce 63A, 58-100 Świdnica, działka 262/1 obręb Grodziszczce			
INWESTOR	Gmina Świdnica ul. Głowackiego 4, 58-100 Świdnica			
ARCHITEKTURA	PROJEKTANT mgr inż. arch. Radosław Boguszeński upr. nr 37DSOKK2011			
ARCHITEKTURA	PROJEKTANT SPRACOWUJĄCY mgr inż. arch. Jan Żuczkowski upr. nr 120/80ULW			
TEMAT RYSUNKU	ELEWACJA FRONTOWA , TYLNA			
DATA 06.2013	STADIUM PB	NR RYS. 02A	SKALA 1:160	REWIZJA A

UWAGA: KOLORYSTYKA NA WYDRUKU MOŻE ODBIEGAĆ OD RZECZYWISTEJ KOLORYSTYKI