
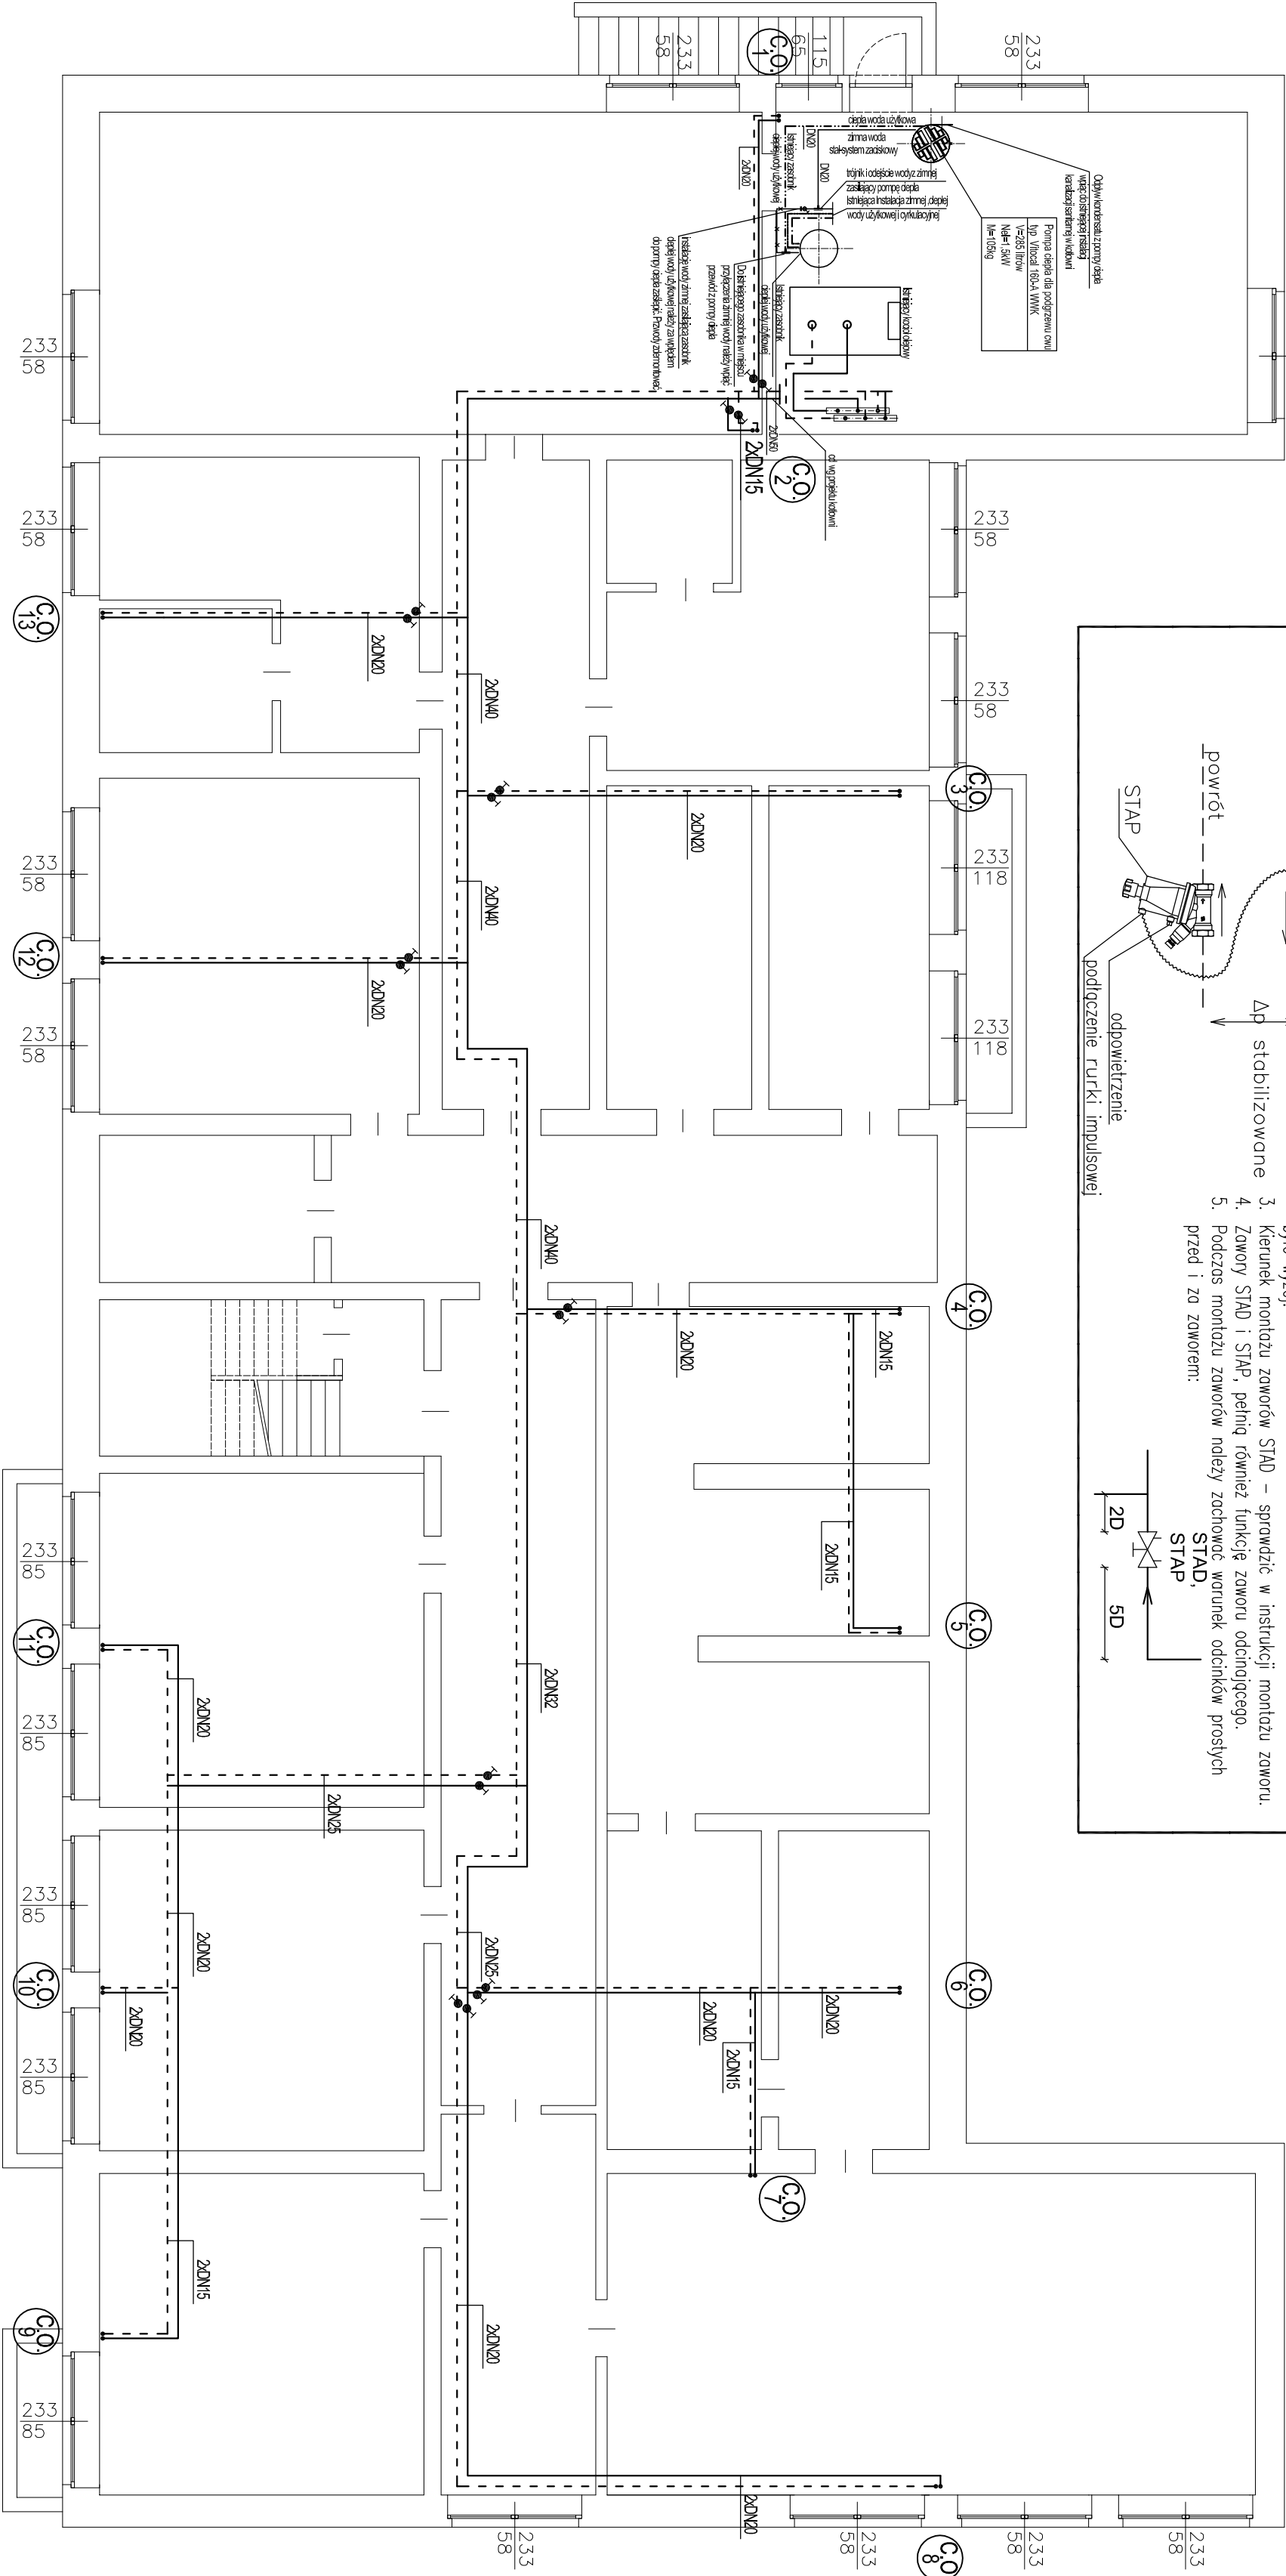


SZCZEGÓŁ MONTAŻU STAP + STAD

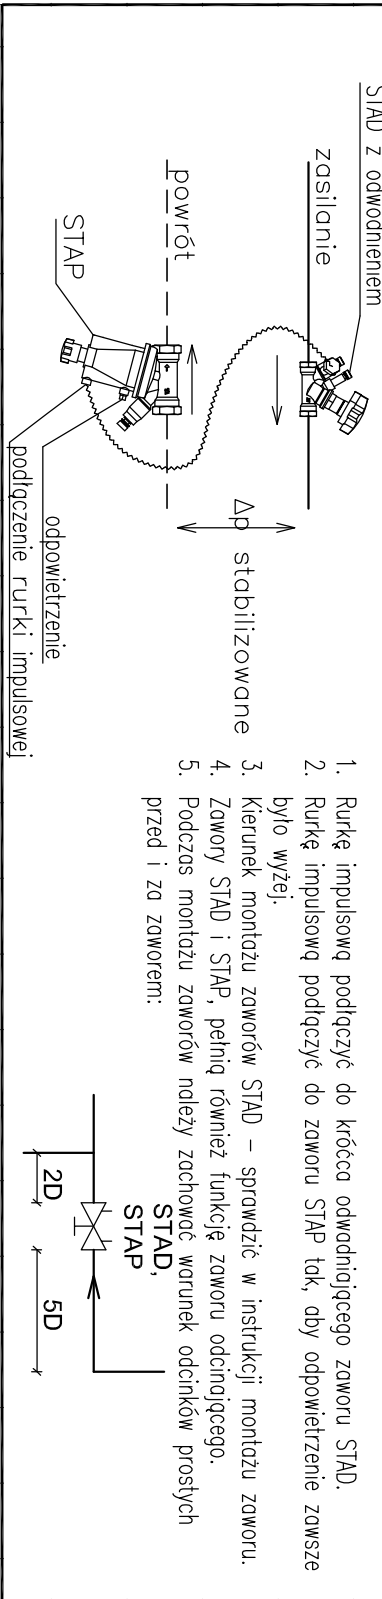

Uwagi:

1. Przewody magistralne centralnego ogrzewania prowadzone w piwnicy oraz piony należy wykonać z rur stalowych bez szwu przewodowych. Przewody od pionów oraz podłączenia do grzejników wykonać z rur stal-PEX z powłoką antydyfuzyjną.
2. Przejścia instalacyjne przez przegrody oddzielenia pożarowego wykonać w klasie odporności przegrody z zastosowaniem dostosowanych przepustów p.p.poż., Przewody centralnego ogrzewania prowadzić w otulinie termoflex o grubości wg opisu technicznego.
3. Przejścia instalacji c.o. przez przegrody ogniowe zabezpieczyć masą ognioochronną OP 60/S
4. Projektuje się grzejniki z podejściem dolnym z wbudowanym zaworem termostaticznym
5. Grzejniki zlokalizowane pod dnem montować w osi dna
6. W najwyższych punktach instalacji zamontować odpowietrzniki autonomiczne
7. Pod każdym pionem c.o. zamontować na zasilaniu zawory podpiłonowe STAD (z odkropleniem), na powrocie zawór STAP firmy Tour & Andersson.
8. Dopuszcza się zamontowanie materiałów, urządzeń i armatury na równoległym po osi pionu inwestora oraz wykonaniu stosownych odliczeń (wynikających np. ze zmiany materiału, średnic rur) i doborów (np. wydajności cieplnej grzejników, przepływy Kv itp).
- 9.

PRACOWNIA PROJEKTOWA KATARZYNA SKAZA-OZIMEK

UL. MODRZEJOWA 13, 55-040 BIELANY WROCŁAWSKIE  
TEL./FAX 71 311 03 47

TEMAT	TERMOMODERNIZACJA BUDYNKU SZKOŁY PODSTAWOWEJ W GRODZISZCZU		
LOKALIZACJA	Skala Podstawowa w Grodziszczu Grodziszcz 88A 58-100 Świdnica dz. nr 262/1, obręb Grodziszcz		
INWESTOR	Gmina Świdnica ul. Głowackiego 4 58-100 Świdnica		
INSTALACJE SANITARNE	PROJEKTANT mgr inż. Katarzyna Karłowicz ul. Głowackiego 4 58-100 Świdnica tel. 71 311 03 47 e-mail: katarzyna@katarzyna-skaza-ozimek.pl	WYKONAWCA Katarzyna Skaza-Ozimek ul. Głowackiego 4 58-100 Świdnica tel. 71 311 03 47 e-mail: katarzyna@katarzyna-skaza-ozimek.pl	
TEMAT RYSUNKU	Rzut piwnicy Instalacja centralnego ogrzewania		
DATA	SKALA	REWIZJA	
07.2013	PB	01S	1:100 A

RZUT PIWNICY