MAPA DO CELÓW PROJEKTOWYCH

Skala 1: 1000
woj. dolnośląskie
powiat: świdnicki
gmina: Świdnica
jednostka ewidencyjna: 021907_2, Świdnica
obręb: 0007, GRODZISZCZE
dz. 262/1

ukł. odniesienia:
-poziomy „1965"
-wysokościowy Kronsztadt 60
GKIV.4020.2654.2014
Nie ustalano służebności gruntowych
Opracowano – 04.01.2016
Sporządzono – 04.01.2016, sekcja: 462.432.051, 052, 414.254
W obszarze oznaczonym linią – - - - - - -
potwierdzono w terenie aktualność treści mapy zasadniczej.

Poświadcza się, że niniejszy dokument został opracowany w wyniku prac geodezyjnych i kartograficznych, których rezultaty zawiera operat techniczny wpisany do ewidencji materiałów państwowego zasobu geodezyjnego i kartograficznego
STAROSTA ŚWIDNICKI
Organ prowadzący państwowy zasób geodezyjny i kartograficzny
P.0219. 2016. 18
Identyfikator ewidencyjny materiału zasobu
05. 01. 2016
Data wydania opisu technicznego do ewidencji materiałów zasobu
z up. STAROSTY Inspektor Katastralny Satoka
Nazwisko i podpis osoby reprezentującej organ

PRACOWNIA GEODEZYJNO-KARTOGRAFICZNA "POMIAR"
K. Hołyszewski, D. Syrek
58-100 Świdnica, ul. Łukasińskiego 7
tel./fax 74 633-17-78 NIP 884-10-55-877

mgr inż. KRZYSZTOF HOŁYSZEWSKI
GEODETA UPRAWNIONY
Zaśw. Nr 14870 wyd. przez MGPiB
tel. 603 892 161

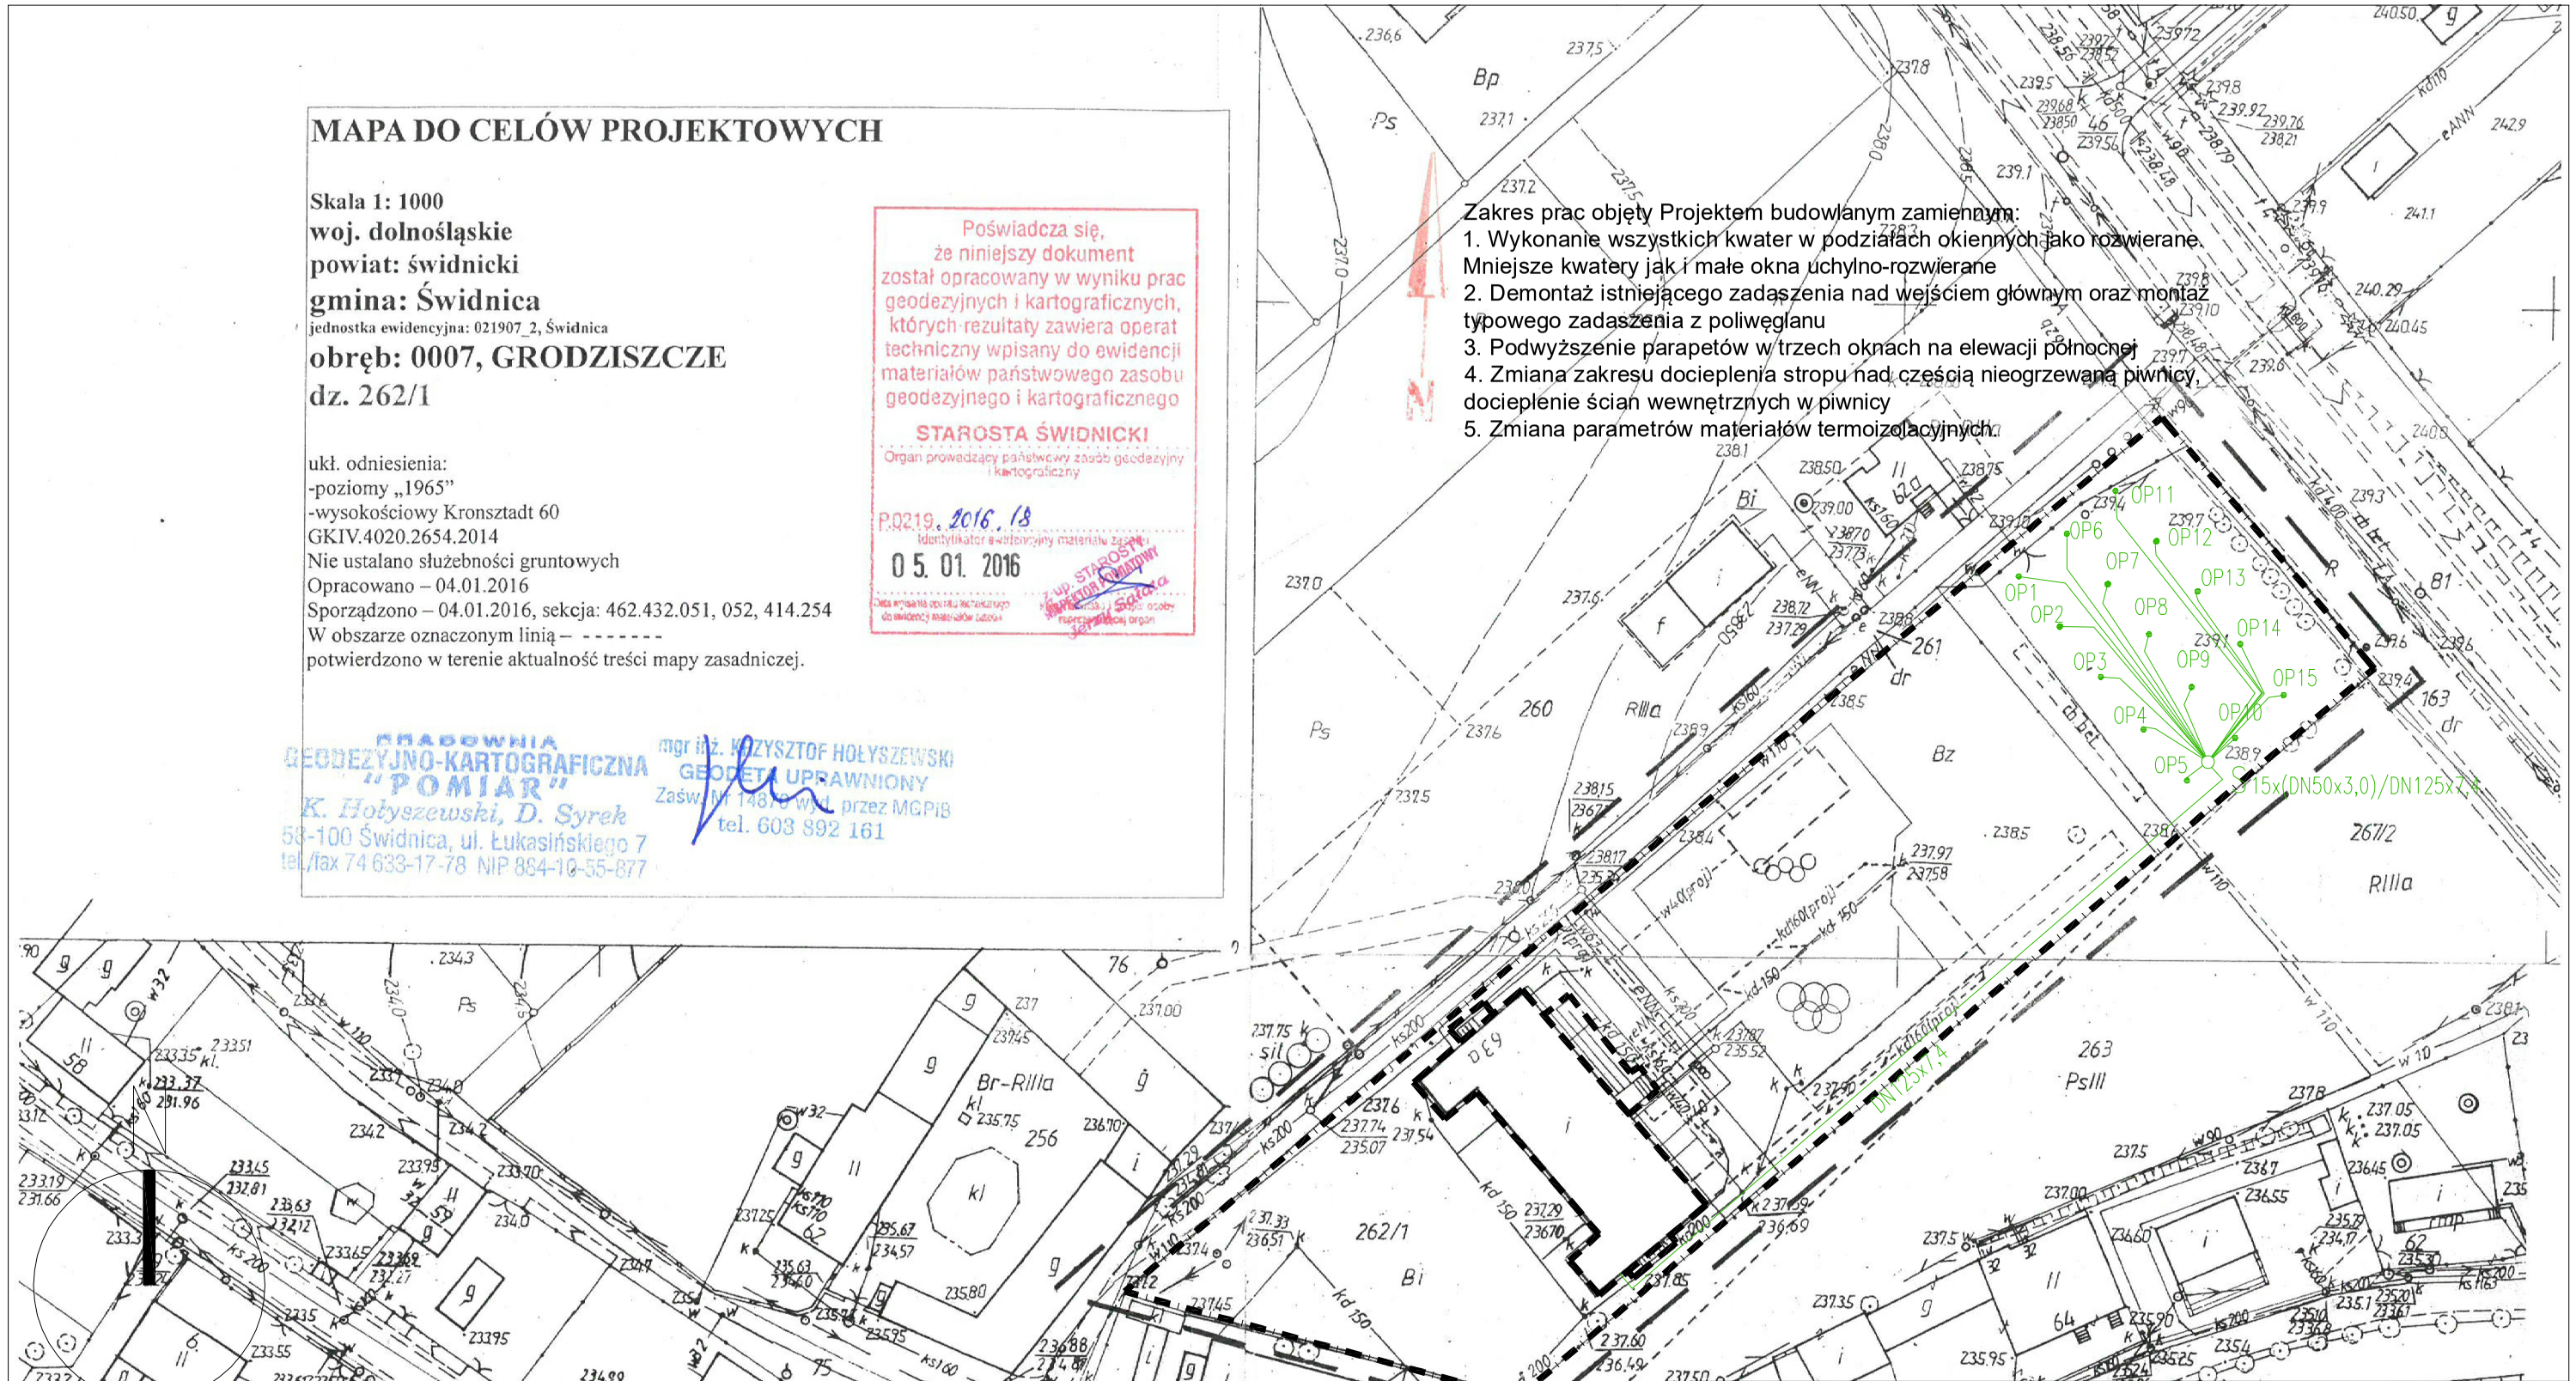

LEGENDA

- BUDYNEK SZKOŁY PODSTAWOWEJ W GRODZISZCZU
- BUDYNEK OBJĘTY OPRACOWANIEM
- GRANICA DZIAŁKI = OBSZAR ODDZIAŁYWANIA INWESTYCJI
- ILOŚĆ KONDYGNACJI
- PODŁĄCZENIE INSTALACJI POMPY CIEPŁA 2x 15x7,4

PRACOWNIA PROJEKTOWA KATARZYNA SKAZA-OZIMEK
UL. MODRZEWIOWA 13, 55-040 BIELANY WROCŁAWSKIE
TEL. / FAX 71 311 03 47

TEMAT	TERMOMODERNIZACJA SZKOŁY PODSTAWOWEJ W GRODZISZCZU			
LOKALIZACJA	SZKOŁA PODSTAWOWA IM. JANA PAWŁA II W GRODZISZCZU Grodziszcze 63A, 58-100 Świdnica, działka 262/1 obręb Grodziszcze			
INWESTOR	Gmina Świdnica ul. Głowackiego 4, 58-100 Świdnica			
ARCHITEKTURA	GŁÓWNY PROJEKTANT mgr inż. arch. Radosław Boguszewski upr. nr 37/DSOKK/2011	PROJEKTANT SPRAWDZAJĄCY mgr inż. arch. Jarosław Korniak upr. nr 334/87/UW		
INSTALACJE SANITARNE	PROJEKTANT mgr inż. Małgorzata Karbowiak upr. nr 303/DOŚ/10	PROJEKTANT SPRAWDZAJĄCY mgr inż. Katarzyna Skaza-Ozimek upr. nr 98/98/Lw		
TEMAT RYSUNKU	PROJEKT ZAGOSPODAROWANIA TERENU			
DATA	STADIUM	NR RYS.	SKALA	REWIZJA
12.2015	PZB	01A	1:500	A