80 szt x 255 Wp = 20 400 Wp

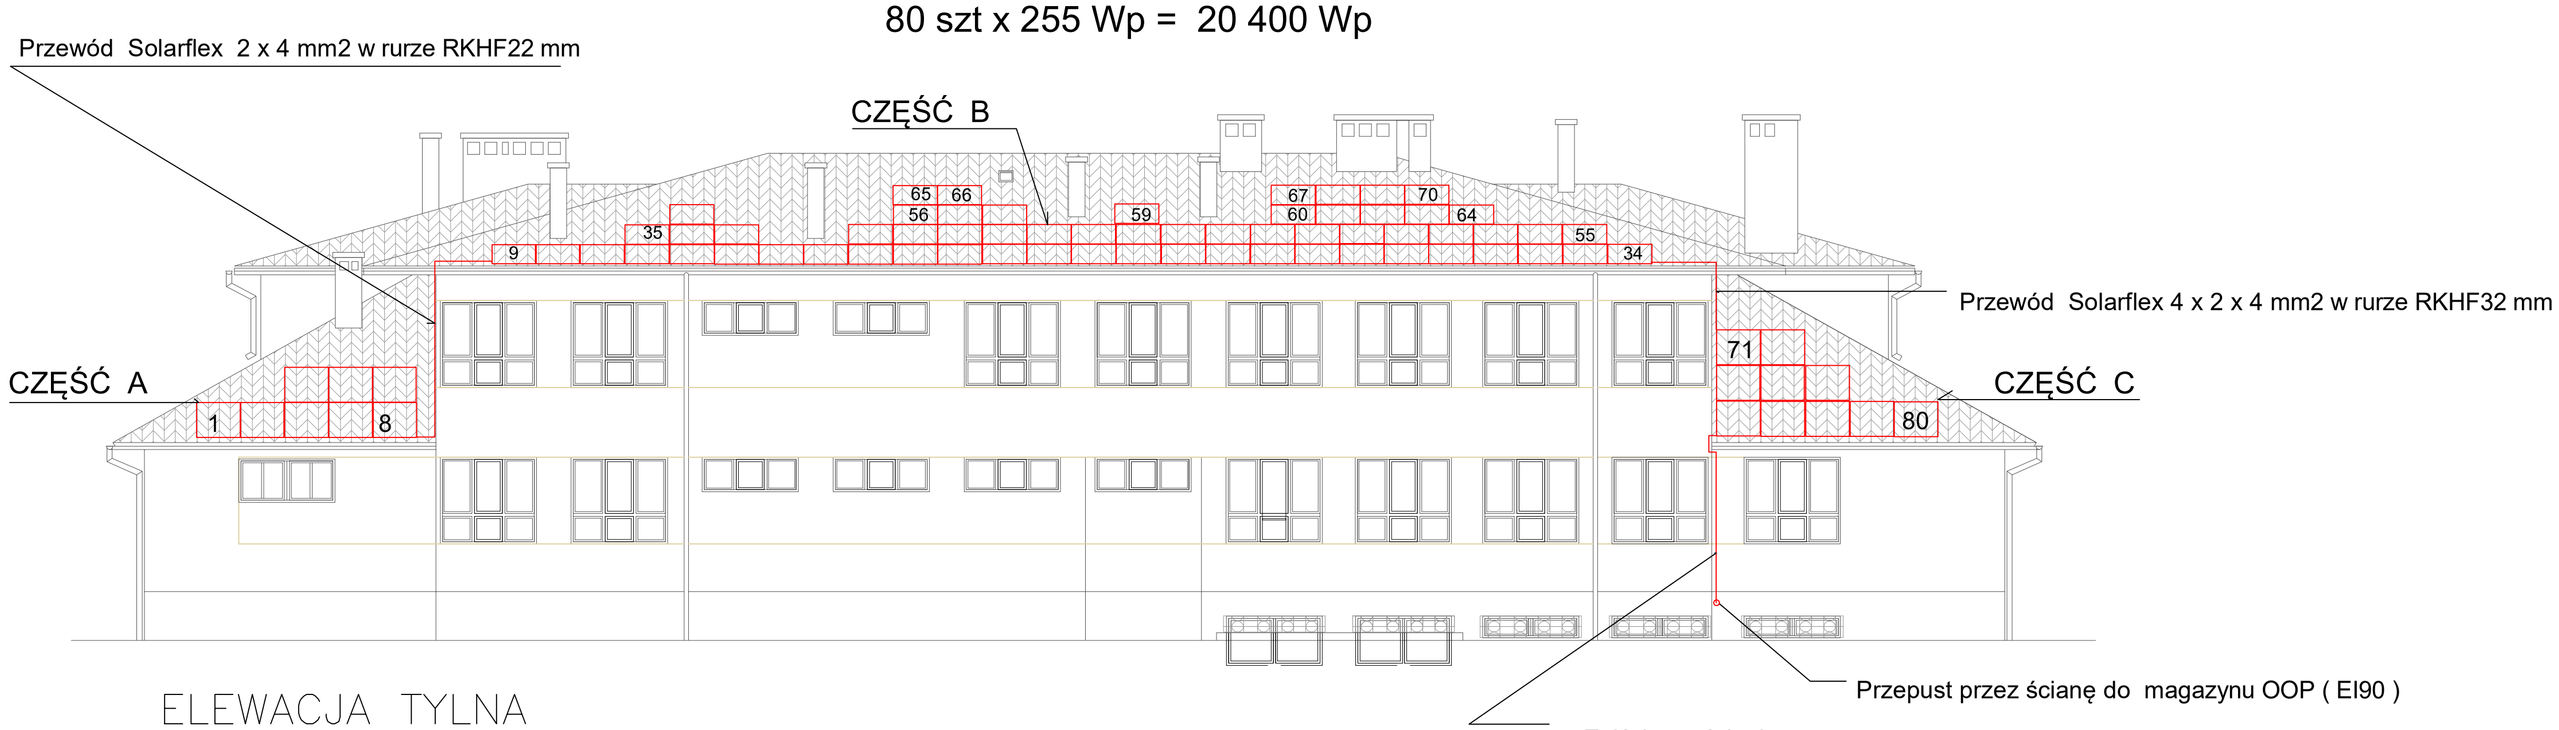

ELEWACJA TYLNA

PRACOWNIA PROJEKTOWA KATARZYNA SKAZA-OZIMEK
UL. MODRZEWIOWA 13, 55-040 BIELANY WROCŁAWSKIE
TEL. / FAX 71 311 03 47

TEMAT	TERMOMODERNIZACJA BUDYNKU SZKOŁY PODSTAWOWEJ W GRODZISZCZU			
LOKALIZACJA	Szkoła Podstawowa w Grodziszczu Grodziszcze 68A 58-100 Świdnica dz. nr 262/1, obręb Grodziszcze			
INWESTOR	Gmina Świdnica ul. Strzeleckiego 4 58-100 Świdnica			
INSTALACJE ELEKTRYCZNE	PROJEKTOWAŁ: mgr inż. Daniel Kociemba upr. nr 126/DOLN	SPRAWDZIŁ: mgr inż. Andrzej Bruns upr. nr 96/90/DOŚ		
	SPORZĄDZIŁ: mgr inż. Lucjan Łapuszański			
TEMAT RYSUNKU	Rozmieszczenie paneli PV na dachu szkoły			
DATA	STADIUM	NR RYS.	SKALA	REWIZJA
12.2015	PB	F_01	1:100	A