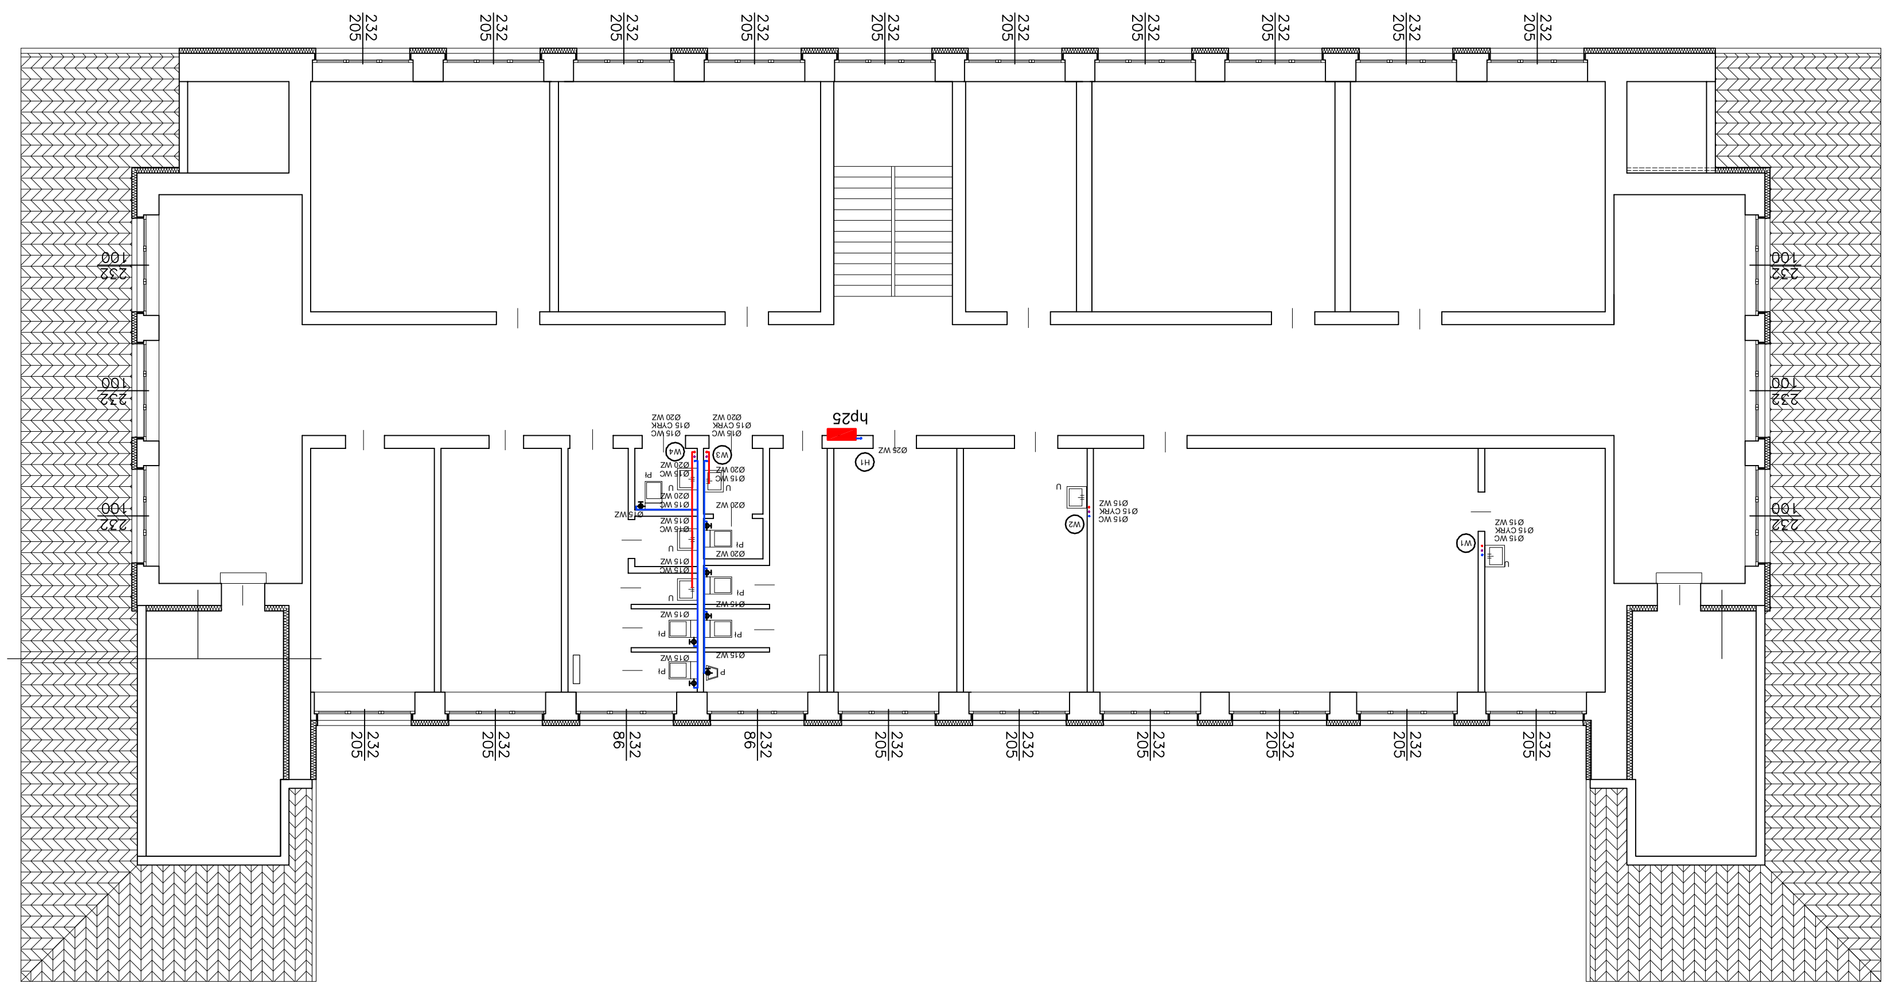

PRACOWNIA PROJEKTOWA KATARZYNA SKAZA-OZIMEK
UL. MODRZEWIOWA 13, 55-040 BIELANY WROCŁAWSKIE
TEL. / FAX 71 311 03 47

TEMAT	TERMOMODERNIZACJA BUDYNKU SZKOŁY PODSTAWOWEJ W GRODZISZCZU
LOKALIZACJA	Szkoła Podstawowa w Grodziszczu Grodziszcze 68A 58-100 Świdnica dz. nr 282/1, obręb Grodziszcze
INWESTOR	Gmina Świdnica ul. Głowackiego 4 58-100 Świdnica
INSTALACJE SANITARNE	Kategorzała Kablowała upr. nr 32/DOŚ/10
	PROJEKTANT mgr inż. Sylwester Kaźmierczyk Katarzyna Skaza-Ozimek upr. nr 66/66/Lw
TEMAT	Rzut 1 piętra Instalacja cieplej wody użytkowej
BRANŻA	STADIUM NR RYS. SKALA REMIZA
DATA	12.2015 PB IS_09 1:100 A