ELEWACJA I - I

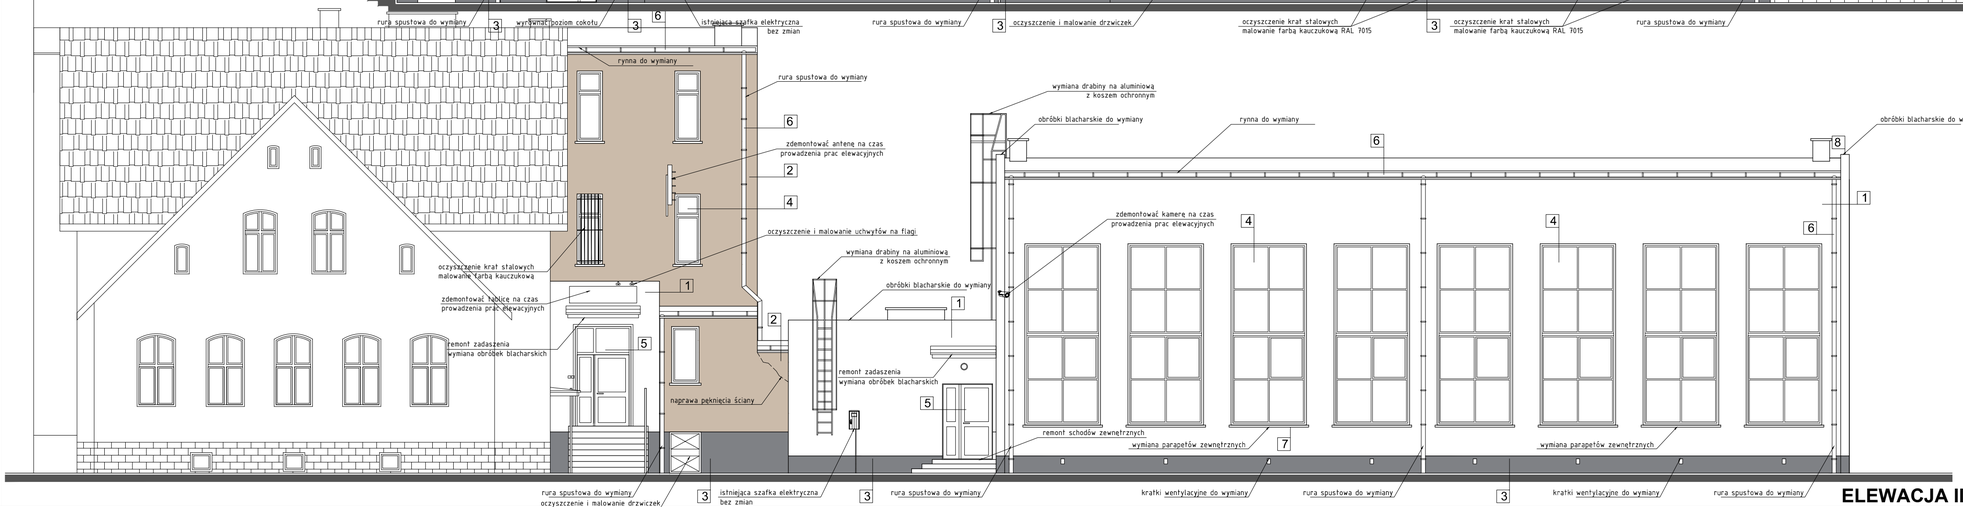

ELEWACJA II - II

LEGENDA:

1		TYNK SILIKATOWY LUB AKRYLOWY - 1,0 mm, BIAŁY
2		TYNK SILIKATOWY LUB AKRYLOWY - 1,0 mm, np. WEBER AG15-ASo lub równoważny
3		TYNK MOZAIKOWY - GRAFITOWY
4		STOLARKA OKIENNA PCV - KOLOR BIAŁY
5		ŚLUSARKA DRZWIOWA ALUMINIOWA - KOLOR RAL 7015
6		RYNNY I RURY SPUSTOWE W BLACHY TYTANOWO CYNKOWEJ - odcień grafitowy
7		PARAPETY STALOWE, POWLEKANE RAL 9010
8		OBRÓBKI BLACHARSKIE STALOWE RAL 7015

PRACOWNIA PROJEKTOWA KATARZYNA SKAZA-OZIMEK
ul. Modrzewiowa 13, 55-040 Bielany Wrocławskie
tel.+48602638208 katarzyna.skaza-ozimek@skaza.com.pl

obiekt:	TERMOMODERNIZACJA BUDYNKU SZKOŁY	
adres inwestycji:	Pszenno, ul. Wrocławska 15, jedn. ewid. Świdnica dz. nr 272/2, 589, obręb Pszenno	
projektant:	mgr inż. arch. Aleksandra Kulbas-Leśniak	
	nr uprawnień 12/08/DOIA	
sprawdzający:	mgr inż. arch. Piotr Lisowski	
	nr uprawnień 20/05/DOIA	
branża: architektoniczna	stadium: projekt budowlany	skala: 1:100
temat rysunku:	ELEWACJE	
data: 21.03.2016	nr rysunku: A01	