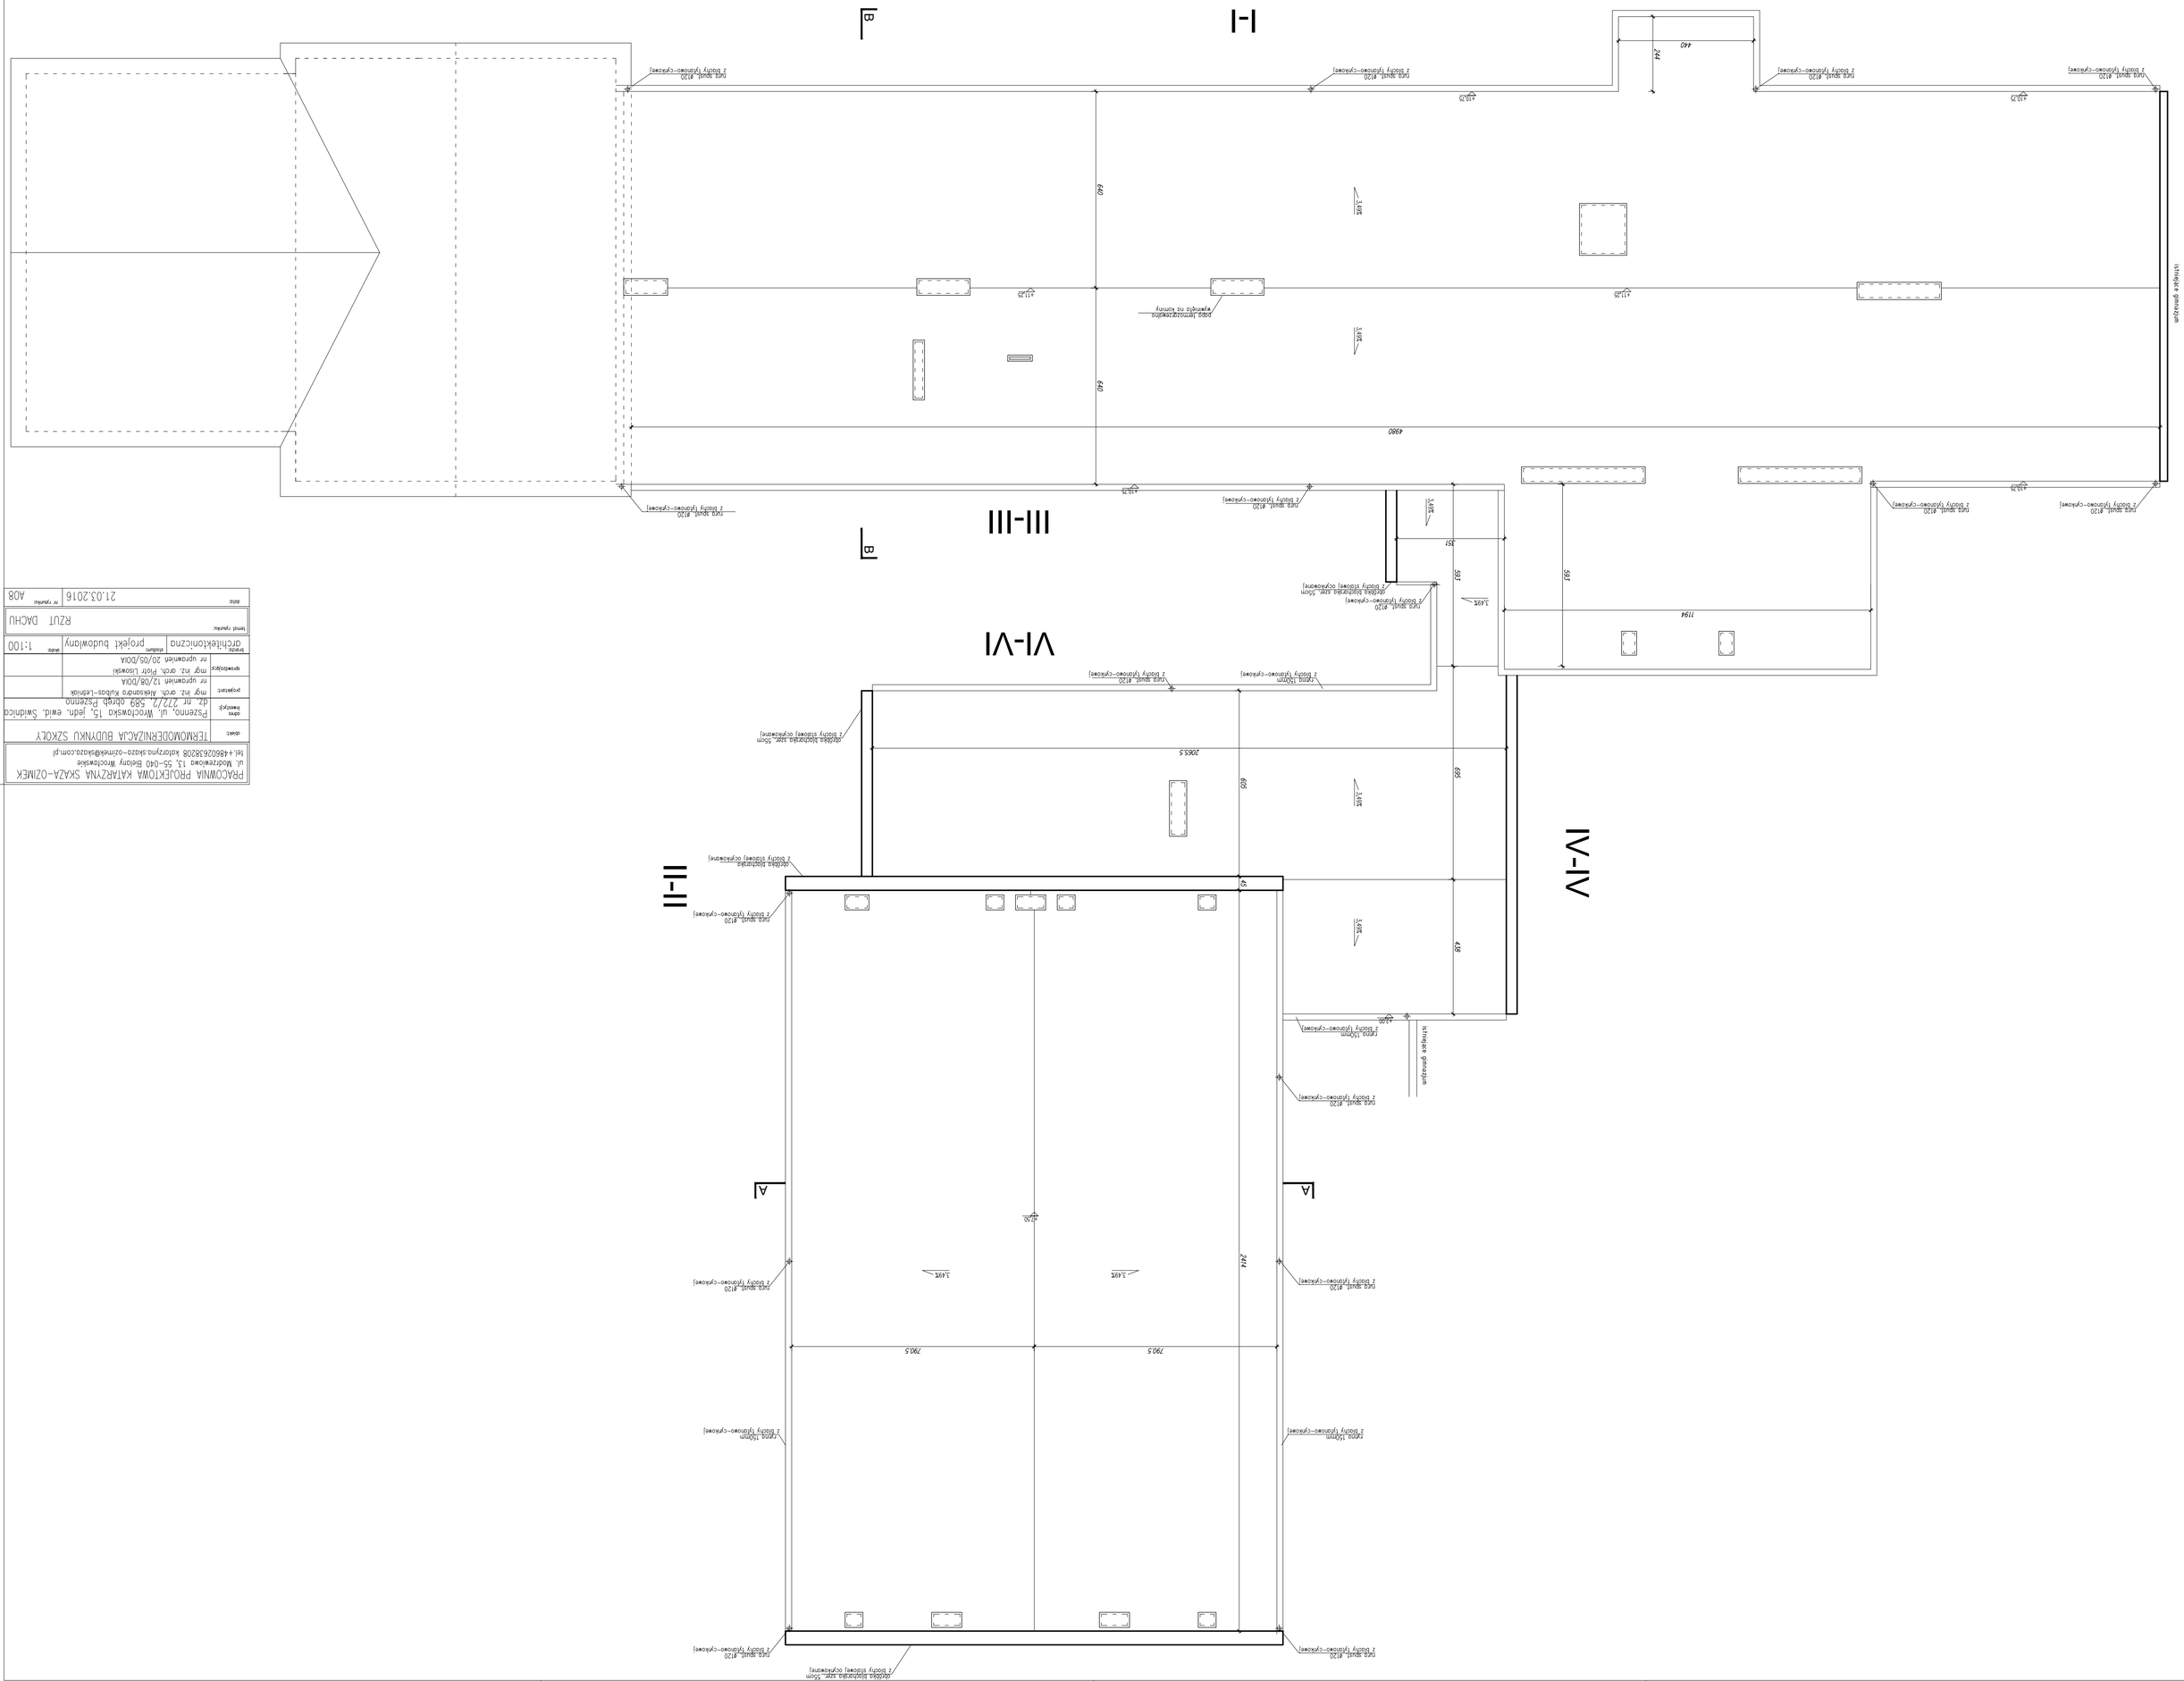

obiekt:	TERMOMODERNIZACJA BUDYNKU SZKOŁY
adres inwestycji:	Pszenno, ul. Wrocławska 15, jedn. ewid. Świdnica dz. nr 272/2, 589 obręb Pszenno
projektant:	nr uprawnień 12/08/DOIA mgr inż. arch. Aleksandra Kubas-Leśniak
sprawdzający:	nr uprawnień 20/05/DOIA mgr inż. arch. Piotr Lisowski
branża:	architektoniczna
rodzaj:	projekt budowlany
skala:	1:100
temat rysunku:	RZUT DACHU
data:	21.03.2016
nr rysunku:	A08

PRACOWNIA PROJEKTOWA KATARZYNA SKAZA-OZIMEK
ul. Modrzewiowa 13, 55-040 Bielany Wrocławskie
tel.+48602638208 katarzyna.skaza-ozimek@skaza.com.pl