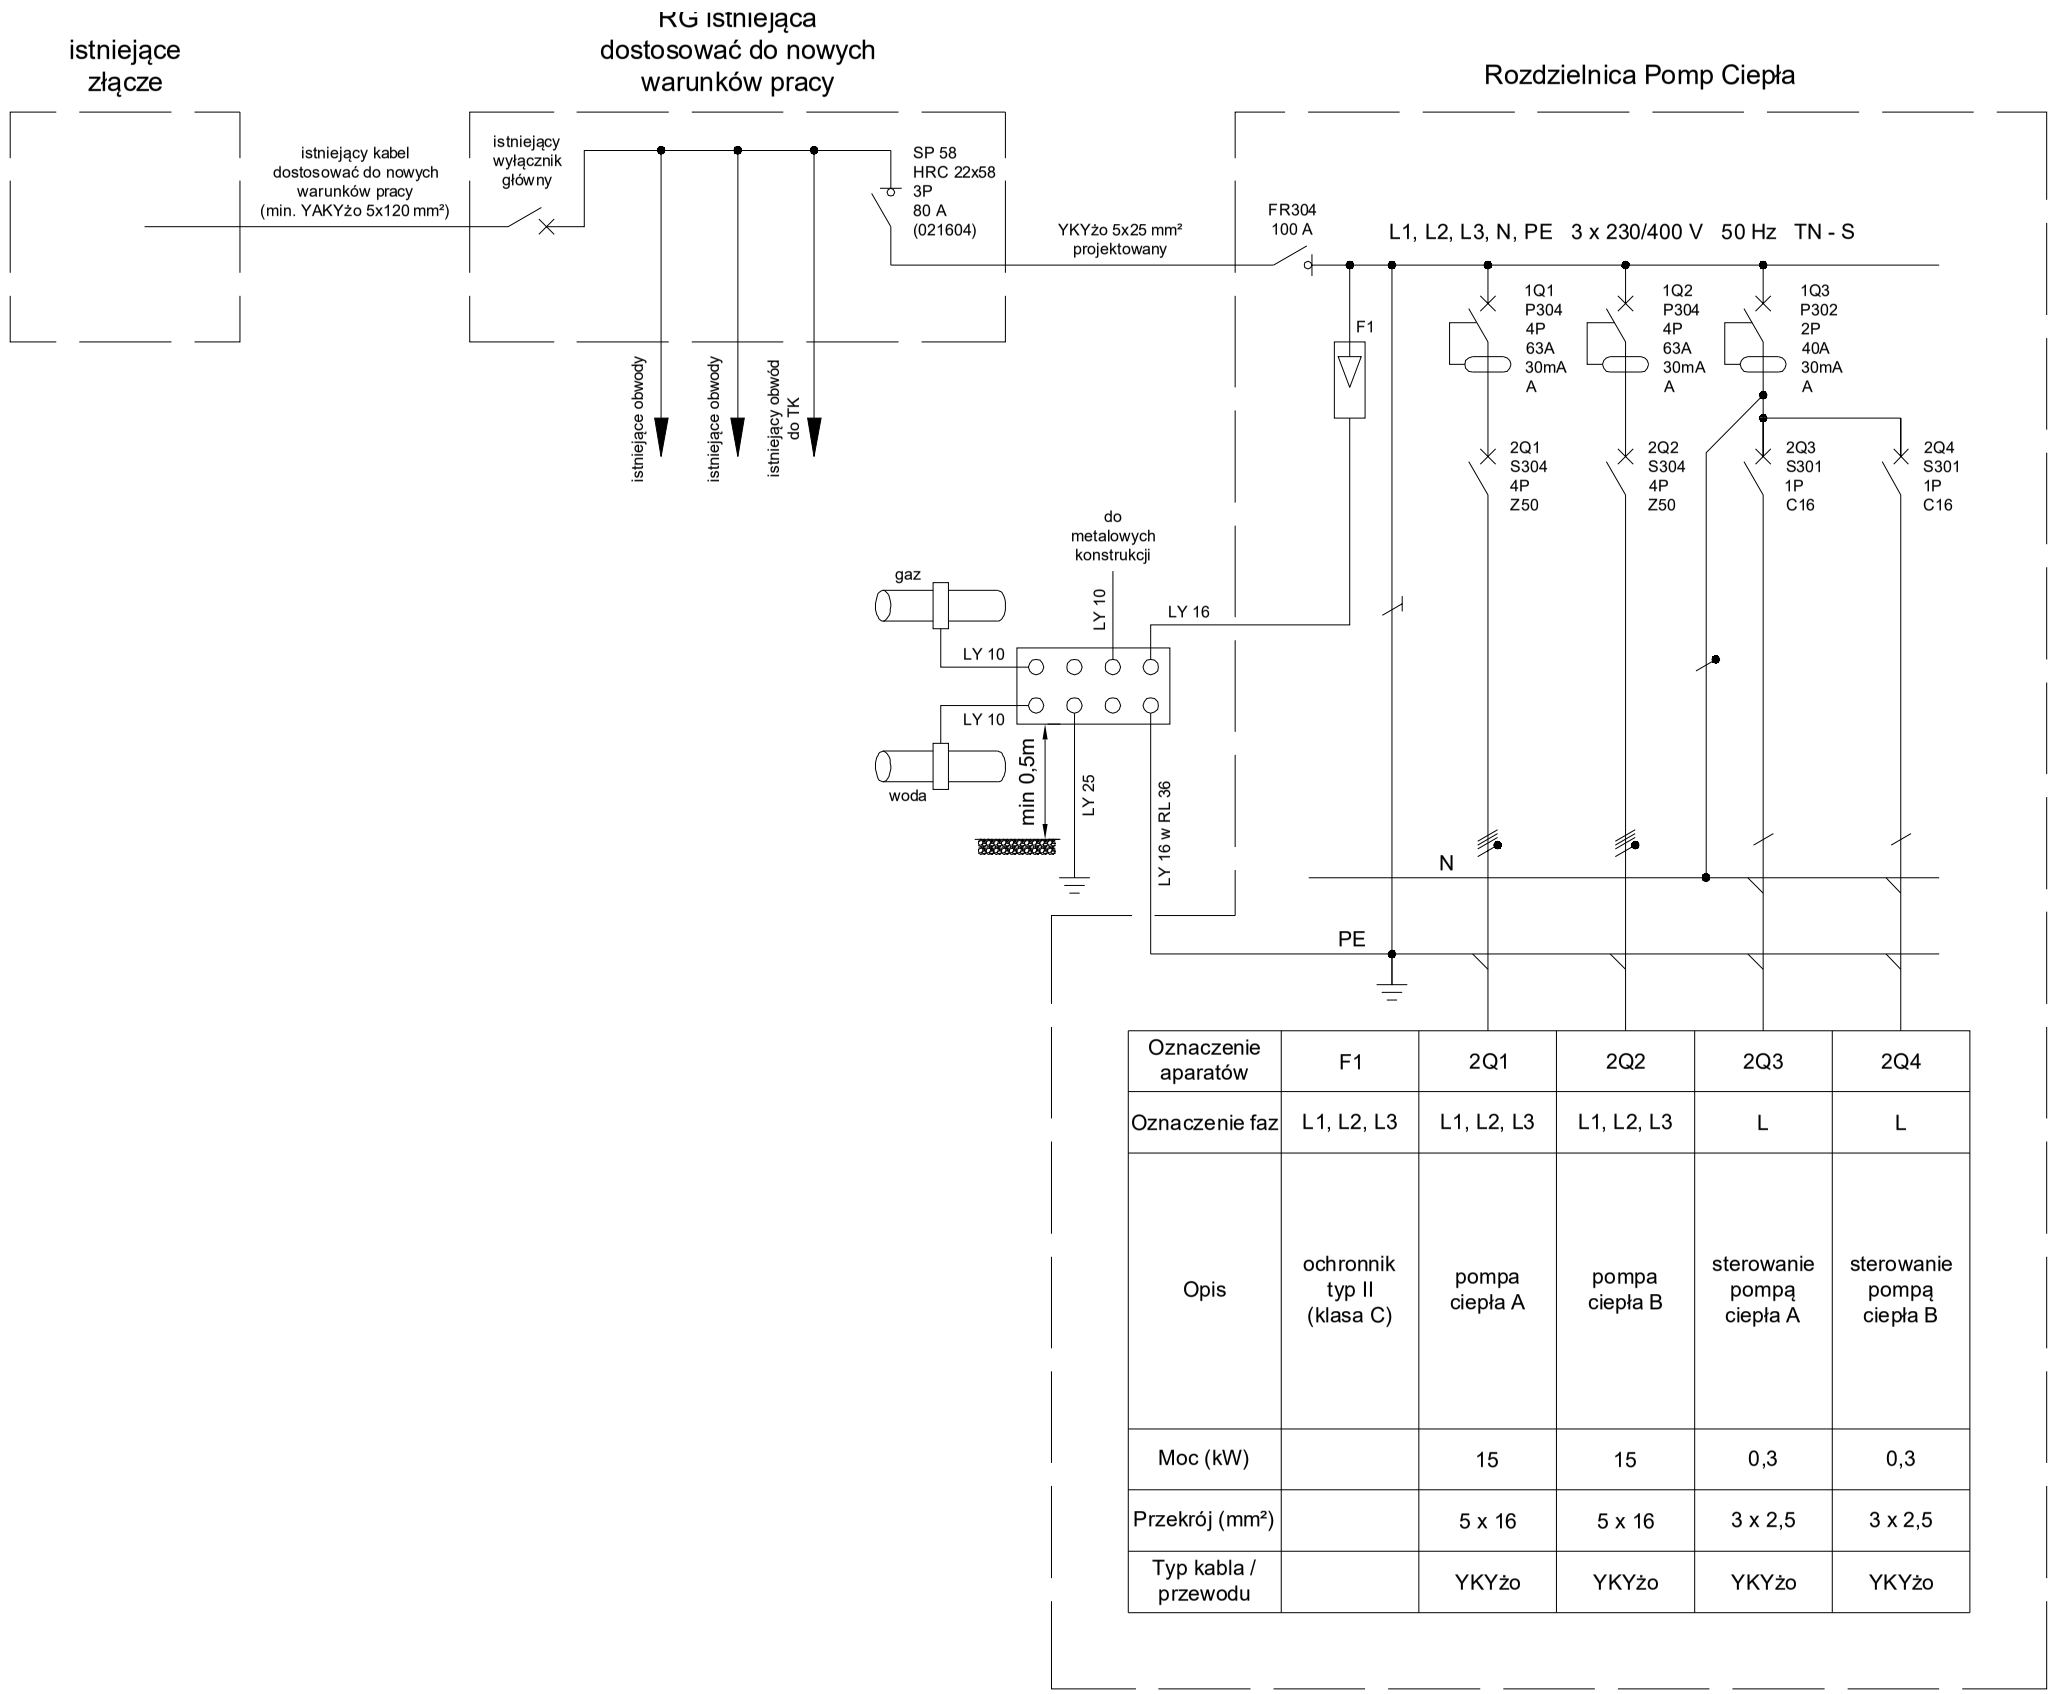

Oznaczenie aparatów	F1	2Q1	2Q2	2Q3	2Q4
Oznaczenie faz	L1, L2, L3	L1, L2, L3	L1, L2, L3	L	L
Opis	ochronnik typ II (klasa C)	pompa ciepła A	pompa ciepła B	sterowanie pompą ciepła A	sterowanie pompą ciepła B
Moc (kW)		15	15	0,3	0,3
Przekrój (mm²)		5 x 16	5 x 16	3 x 2,5	3 x 2,5
Typ kabla / przewodu		YKYżo	YKYżo	YKYżo	YKYżo

PRACOWNIA PROJEKTOWA KATARZYNA SKAZA–OZIMEK
ul. Modrzewiowa 13, 55-040 Bielany Wrocławskie
tel.+48602638208 katarzyna.skaza–ozimek@skaza.com.pl

obiekt:	TERMOMODERNIZACJA BUDYNKU SZKOŁY
adres inwestycji:	Pszenno, ul. Wrocławska 15, jedn. ewid. Świdnica dz. nr 272/2, 589 obręb Pszenno
projektant:	mgr inż. Daniel Kociemba nr uprawnień IE–nr 129/DOS/06
Opracował	mgr inż. arch. Dariusz Filar
branża: instalacje elektryczne	stadium: projekt budowlany
skala:	–
temat rysunku:	ROZDZIELNICA RPC
data:	21.03.2016
nr rysunku:	E02