
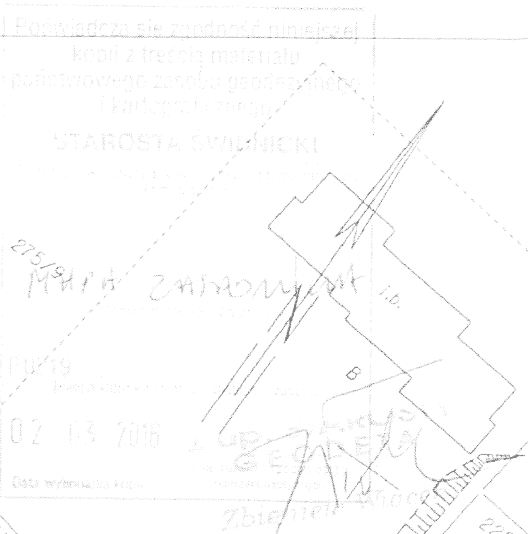


Województwo: dolnośląskie  
Powiat: świdnicki  
Jednostka ewidencyjna: 021907\_2, Świdnica  
Obręb: 0023, Pszenno

KOPIA MAPY ZASADNICZEJ  
obr. Pszenno 0023; dz. 272/2, 589  
Sekoje mapy: 5.143.34.18.2; 5.143.34.13.4

SKALA 1:1000

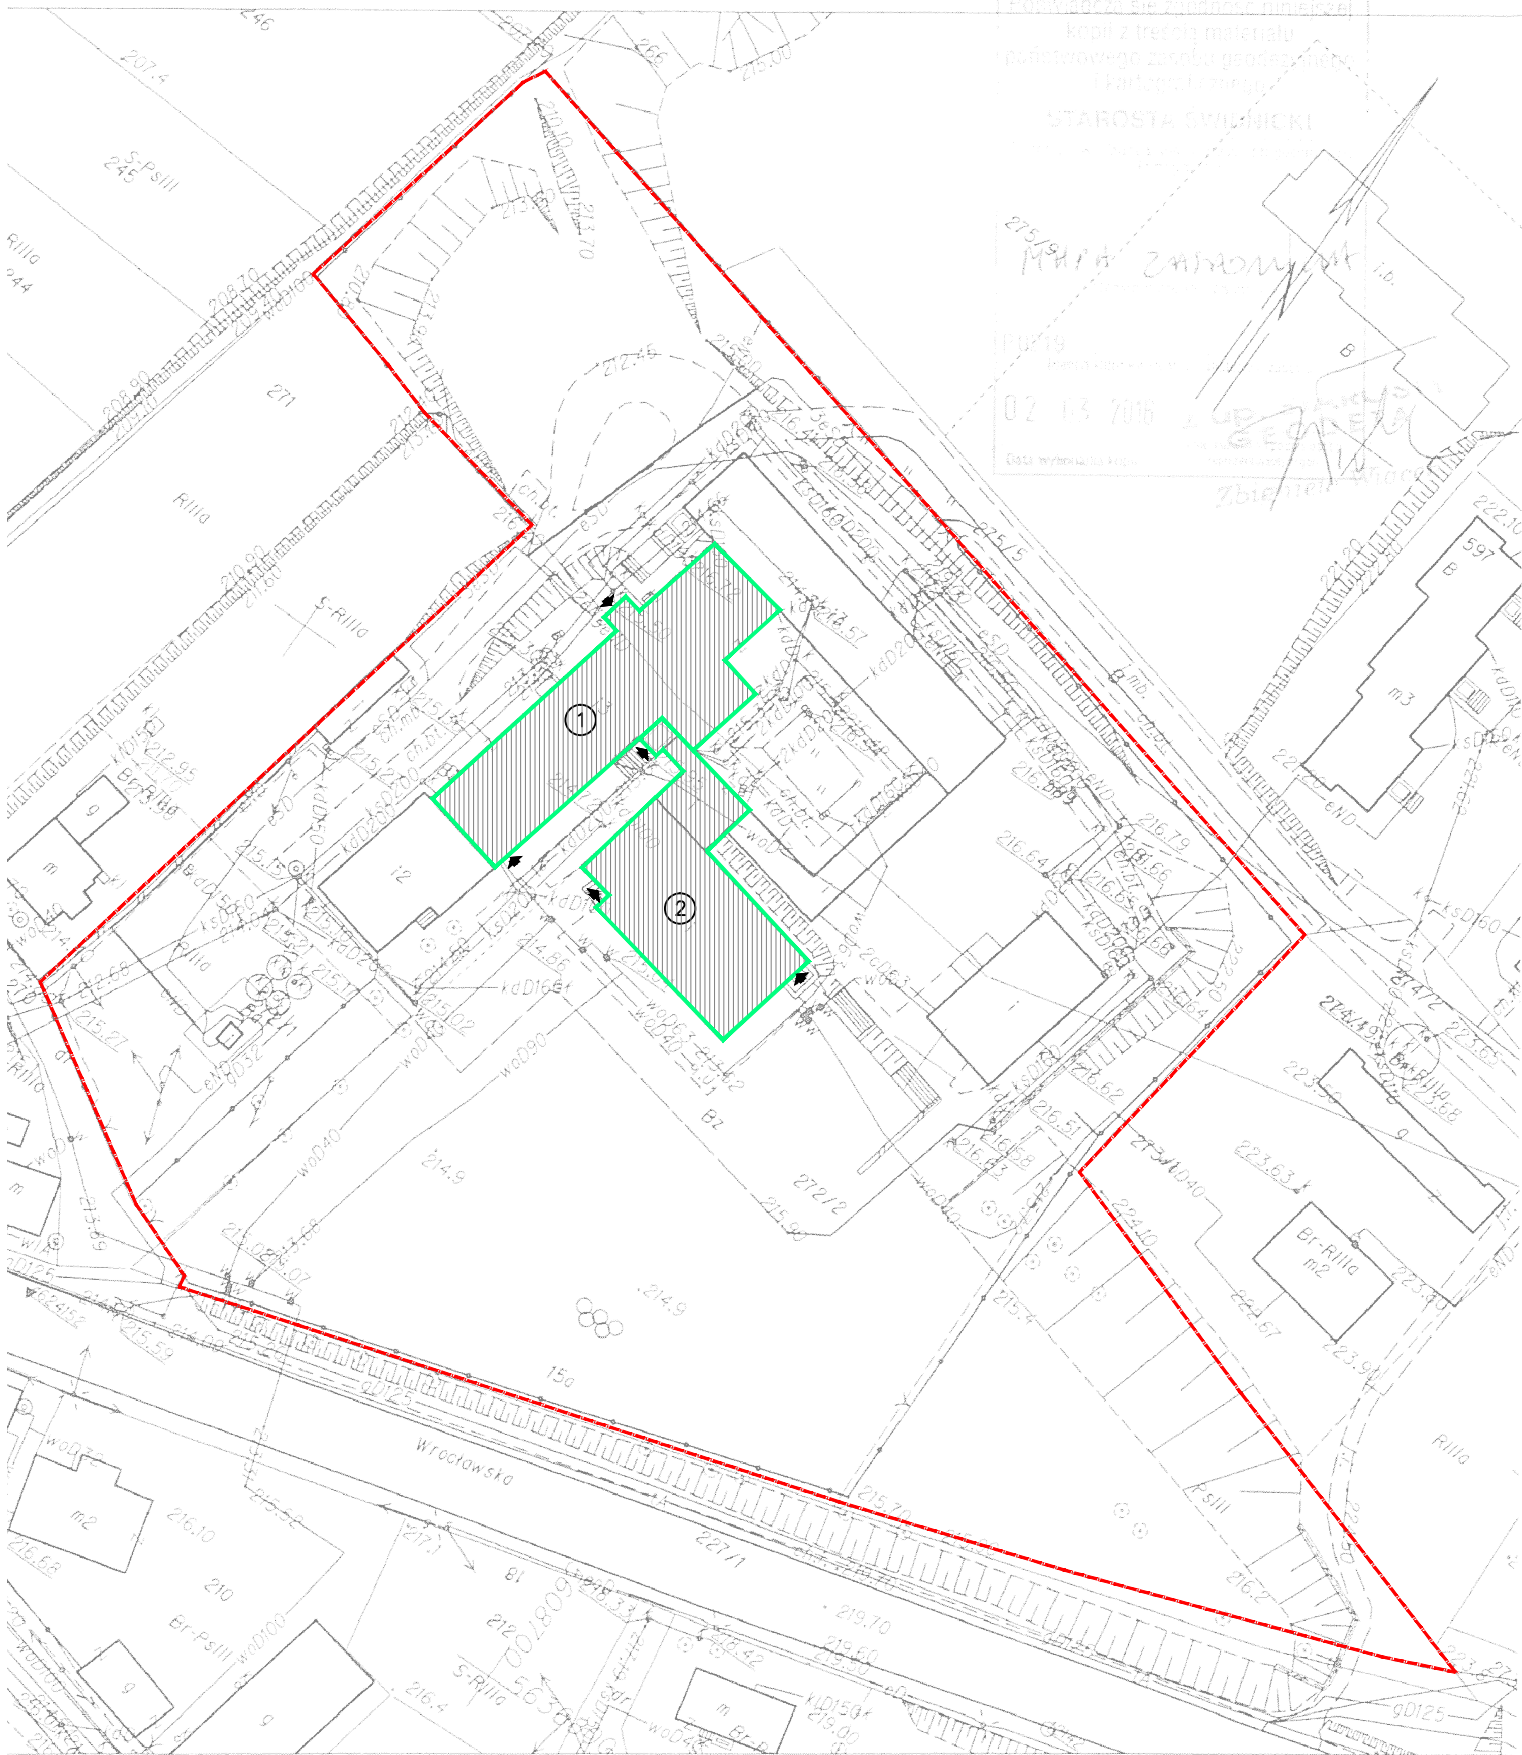

LEGENDA:	
	GRANICA DZIAŁKI 272/2, 589 =OBSZAR ODDZIAŁYWANIA OBIEKTU
	ISTNIEJĄCY BUDYNEK
①	SZKOŁA PODSTAWOWA
②	SALA GIMSTYCZNA Z ZAPLECZEM
	ISTNIEJĄCE WEJŚCIA DO BUDYNKU

PRACOWNIA PROJEKTOWA KATARZYNA SKAŻA-OZIMEK ul. Modrzewiowa 13, 55-040 Bielany Wrocławskie tel.+48602638208 katarzyna.skaza-ozimek@skaza.com.pl			
obiekt:	TERMOMODERNIZACJA BUDYNKU SZKOŁY		
adres inwestycji:	Pszenno, ul. Wrocławska 15, jedn. ewid. Świdnica dz. nr 272/2, 589 obręb Pszenno		
projektant:	mgr inż. arch. Aleksandra Kulbas-Leśniak nr uprawnień 12/08/DOIA		
sprawdzający:	mgr inż. arch. Piotr Lisowski nr uprawnień 20/05/DOIA		
branża:	—	stadium:	zagosp. terenu
temat rysunku:			LOKALIZACJA OBIEKTU
data:	21.03.2016	nr rysunku:	L01