


Województwo: dolnośląskie
Powiat: świdnicki
Jednostka ewidencyjna: 021907_2, Świdnica
Obręb: 0023, Pszenno

KOPIA MAPY ZASADNICZEJ
obr. Pszenno 0023: dz. 272/2, 589
Sekcje mapy: 5.143.34.18.2; 5.143.34.13.4

SKALA 1:1000

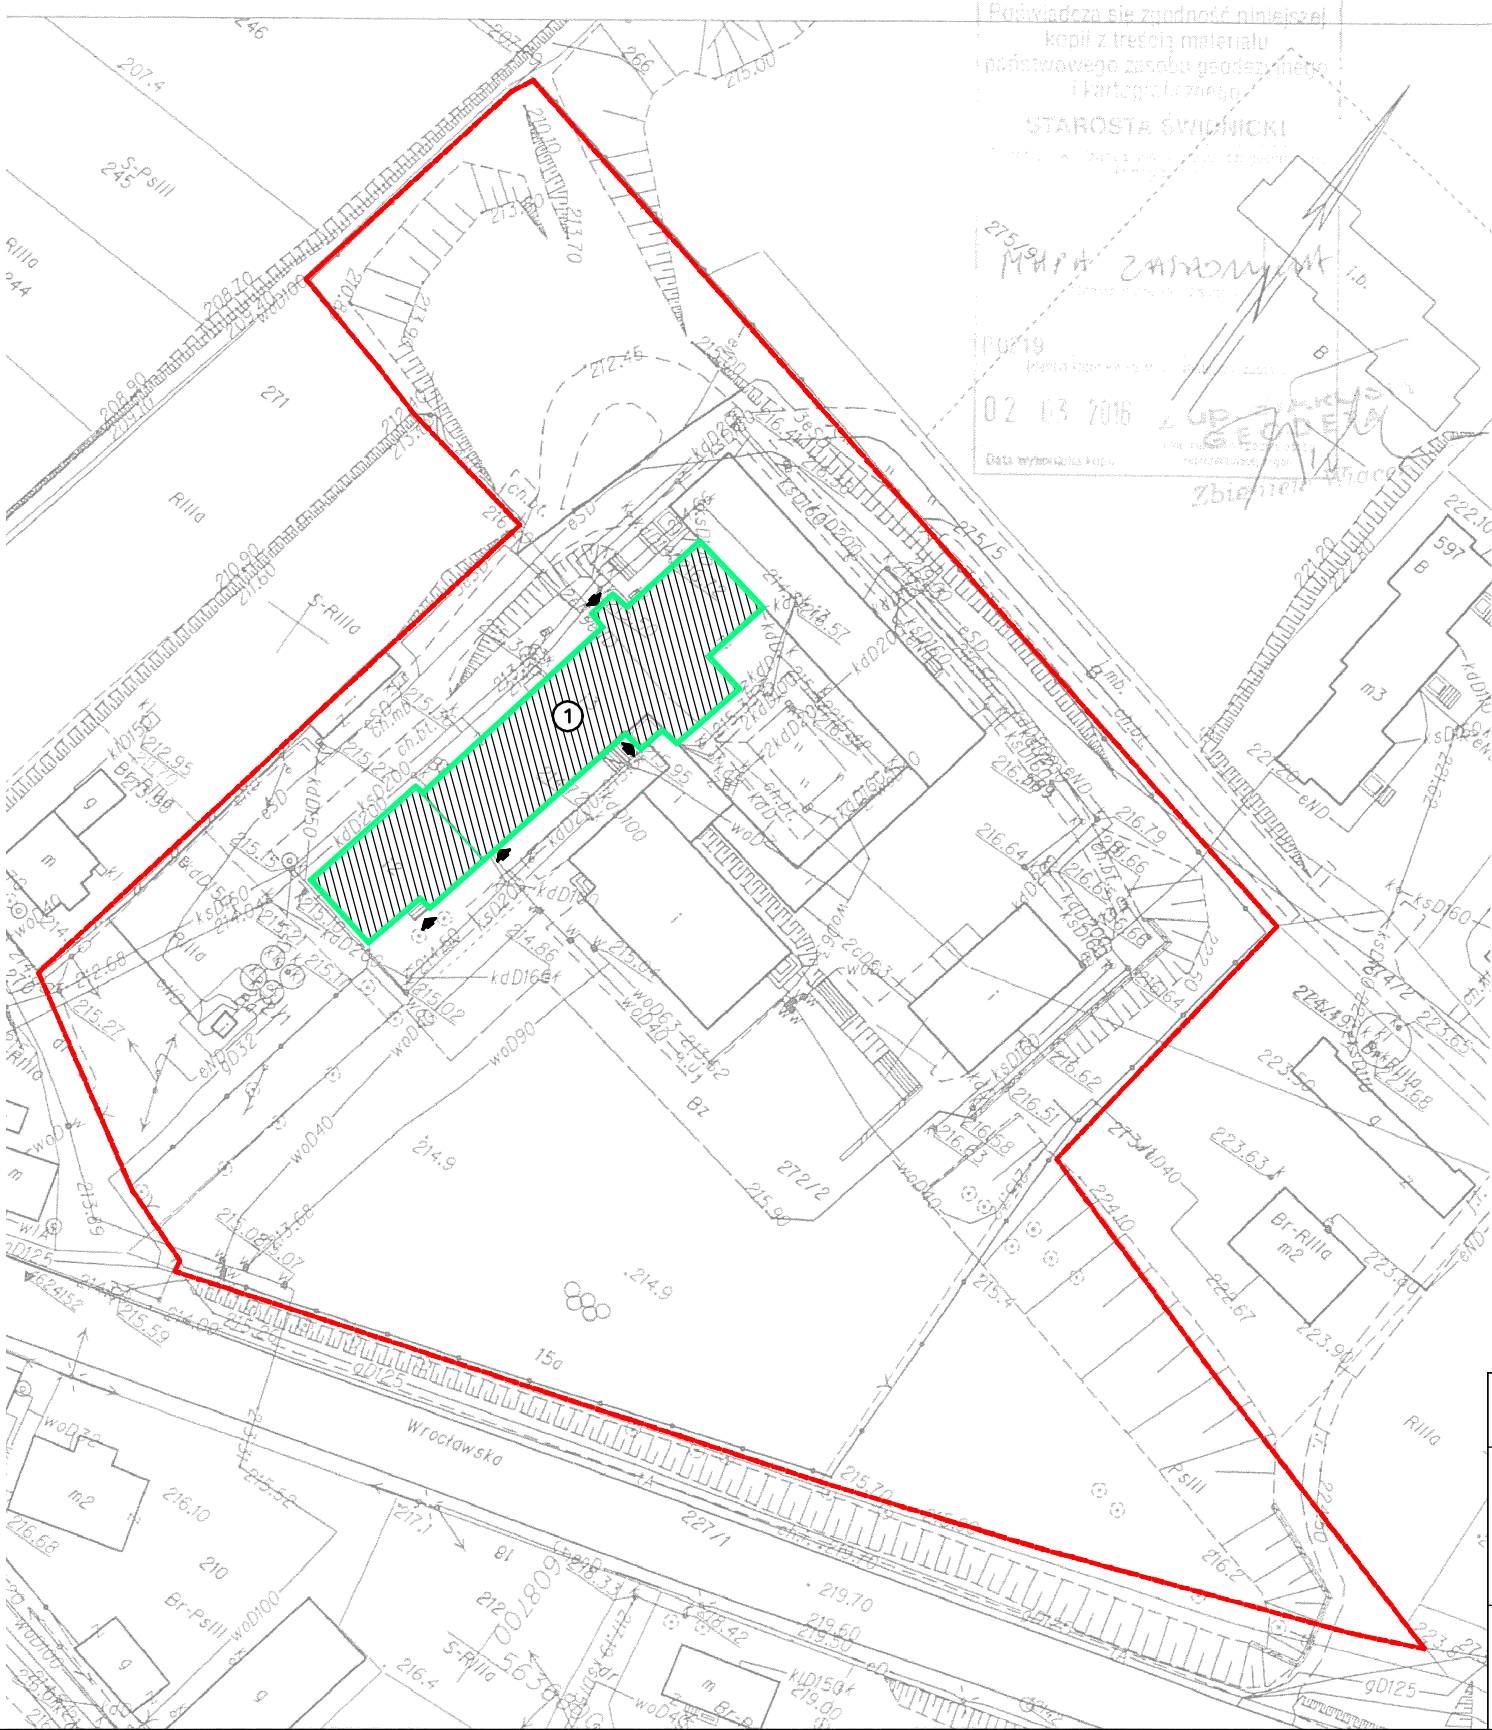

Praswadcza się zgodność niniejszej
kopii z treścią materiału
państwowego zasobu geodezyjnego
i kartograficznego
STAROSTA ŚWIDNICKI
MARIUSZ ZASADNY
02 13 2016
Data wydania kopii

LEGENDA:	
	GRANICA DZIAŁKI 272/2, 589 =OBSZAR ODDZIAŁYWANIA OBIEKTU
	ISTNIEJĄCY BUDYNEK
	SZKOŁA PODSTAWOWA
	ISTNIEJĄCE WEJŚCIA DO BUDYNKU

PLAN SYTUACYJNY WSKAZANIE
OBIEKTU skala 1:1000

BIURO PROJEKTOWE EKO-PROJEKT BIS UL. MIESZKA I NR 33/13 ; 58-100 ŚWIDNICA		skala: 1:1000 data: 11.2016
obiekt: BUDYNEK GIMNAZJUM W PSZENNIE, PRZEBUDOWA WEWNĘTRZNEJ INSTALACJ WODNO –KANALIZACYJNEJ ORAZ PRZECIWPÓŻAROWEJ W BUDYNKU GIMNAZJUM PSZENNIE		PROJEKTOWAŁ
adres: PSZENNO, UL. WROCŁAWSKA 15, JEDNOSTKA EWIDENCYJNA ŚWIDNICA, DZIAŁKA GEODEZYJNA NUMER 272/2; 589, OBRĘB PSZENNO		MGR INŻ. PAWEŁ WÓJCIK
inwestor: URZĄD GMINY ŚWIDNICA UL. B.GŁOWACKIEGO 4, 58–100 ŚWIDNICA		
rys.nr IS 1	PLAN SYTUACYJNY WSKAZANIE OBIEKTU	
	PROJEKT BUDOWLANY	
	PRAWA AUTORSKIE ZASTRZEŻONE	