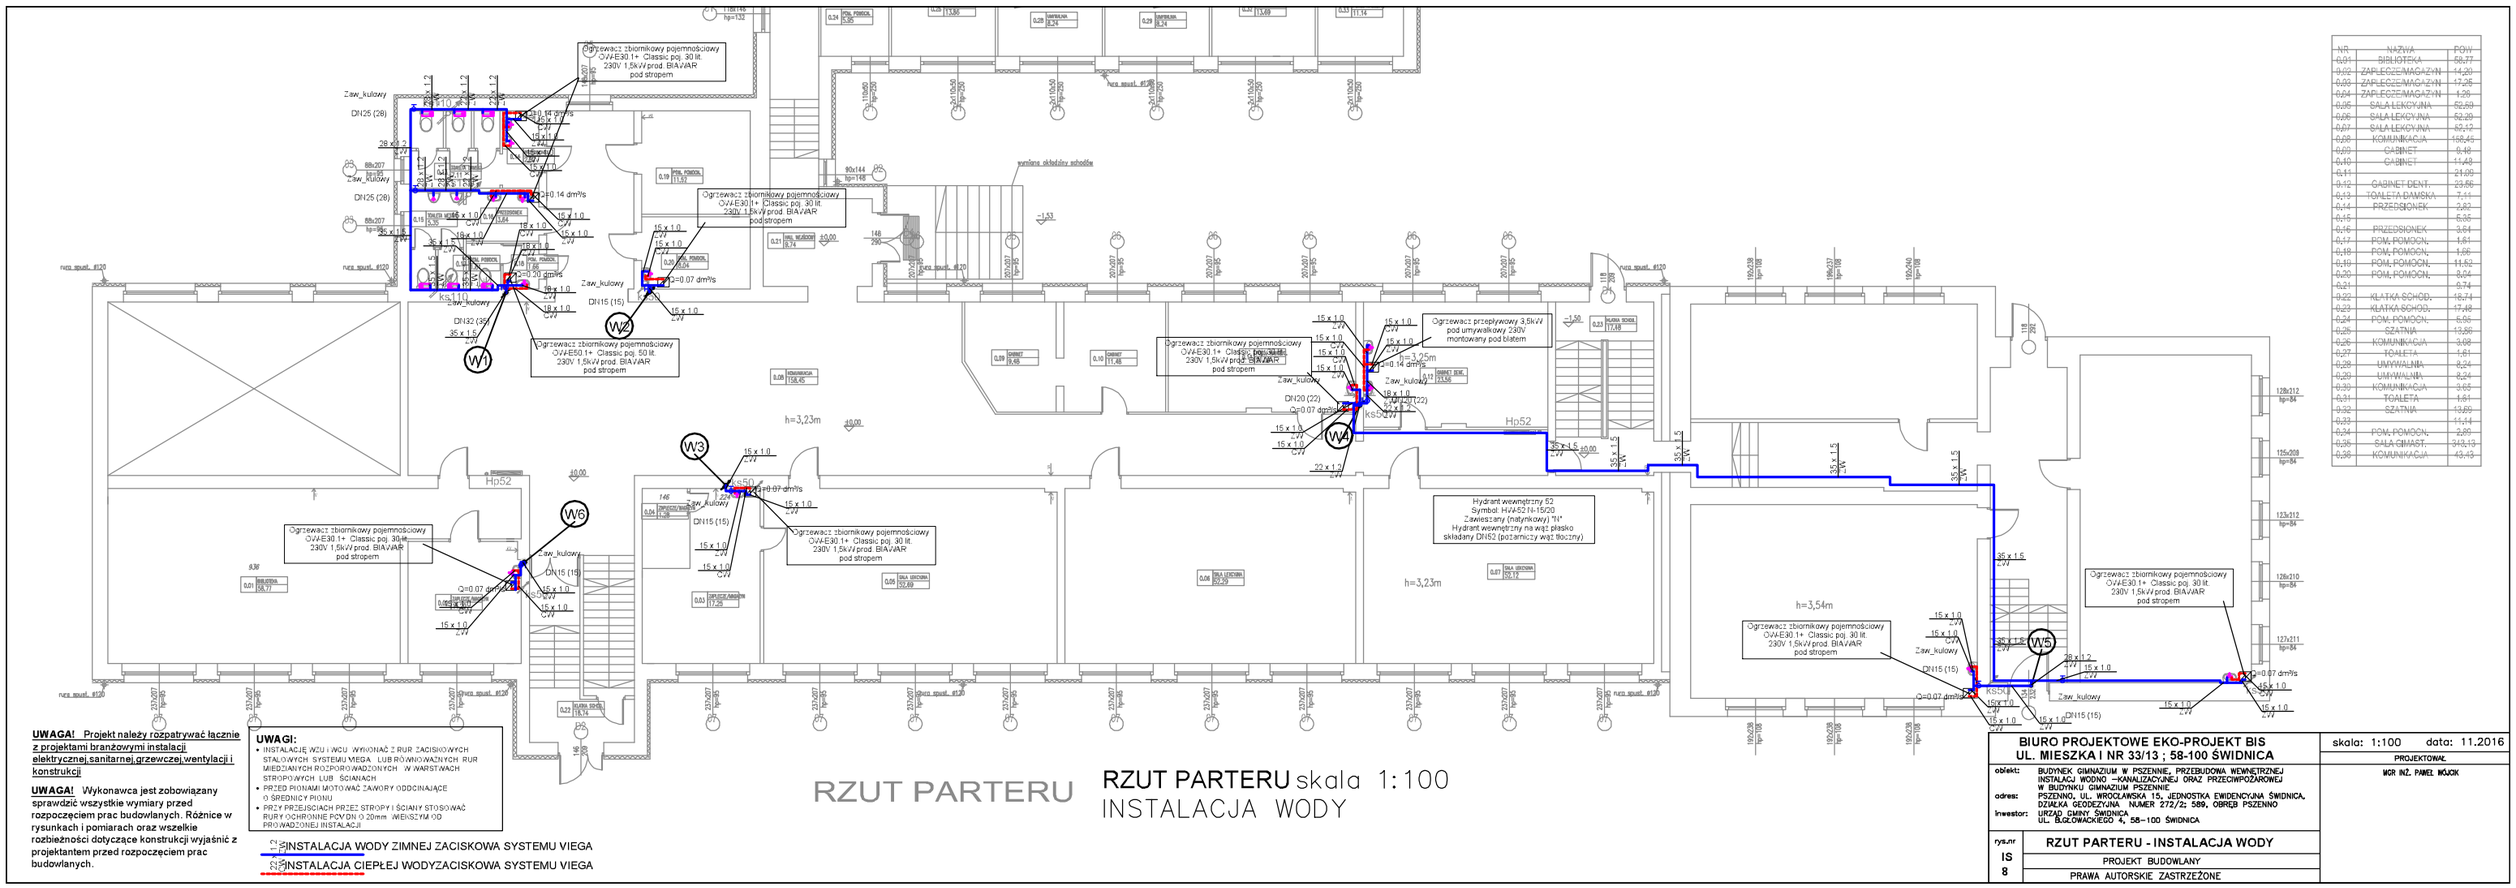

NR	NAZWA	POW.
0,01	BIBLIOTEKA	58,77
0,02	ZAPLECZE/MAGAZYN	14,20
0,20	ZAPLECZE/MAGAZYN	17,26
0,24	ZAPLECZE/MAGAZYN	1,26
0,05	SALA LEKCYJNA	52,89
0,06	SALA LEKCYJNA	52,29
0,07	SALA LEKCYJNA	52,17
0,08	KOMUNIKACJA	158,45
0,09	GABINET	6,48
0,10	GABINET	11,48
0,11		21,26
0,12	GABINET DENT.	23,56
0,13	TOALETA DAMSKA	7,11
0,14	PRZEDSIONEK	2,82
0,15		6,05
0,16	PRZEDSIONEK	3,64
0,17	PCM. POMOCN.	1,61
0,18	PCM. POMOCN.	1,66
0,19	PCM. POMOCN.	11,52
0,20	PCM. POMOCN.	8,04
0,21		0,74
0,22	KLATKA SCHOD.	18,74
0,23	KLATKA SCHOD.	17,48
0,24	PCM. POMOCN.	6,66
0,25	SZATNIA	13,86
0,26	KOMUNIKACJA	3,68
0,27	TOALETA	1,61
0,28	UMYWALNIA	8,24
0,29	UMYWALNIA	8,24
0,30	KOMUNIKACJA	3,65
0,31	TOALETA	1,61
0,32	SZATNIA	13,89
0,33		11,14
0,34	PCM. POMOCN.	2,80
0,35	SALA GIMNAST.	342,13
0,36	KOMUNIKACJA	43,43

BIURO PROJEKTOWE EKO-PROJEKT BIS UL. MIESZKA I NR 33/13 ; 58-100 ŚWIDNICA	skala: 1:100 data: 11.2016
obiekt: BUDYNEK GIMNAZJUM W PSZENNIE, PRZEBUDOWA WEWNĘTRZNEJ INSTALACJI WODNO –KANALIZACYJNEJ ORAZ PRZECIWPOŻAROWEJ W BUDYNKU GIMNAZJUM PSZENNIE adres: PSZENNO, UL. WROCŁAWSKA 15, JEDNOSTKA EWIDENCYJNA ŚWIDNICA, DZIAŁKA GEODEZYJNA NUMER 272/2; 589, OBRĘB PSZENNO inwestor: URZĄD GMINY ŚWIDNICA UL. B.GŁOWACKIEGO 4, 58-100 ŚWIDNICA	PROJEKTOWAŁ: MGR INŻ. PAWEŁ WÓJCIK
rys.nr IS 8 — RZUT PARTERU - INSTALACJA WODY	PROJEKT BUDOWLANY
PRAWA AUTORSKIE ZASTRZEŻONE	