


PRZĘKROJ 40  
km 1+521.70

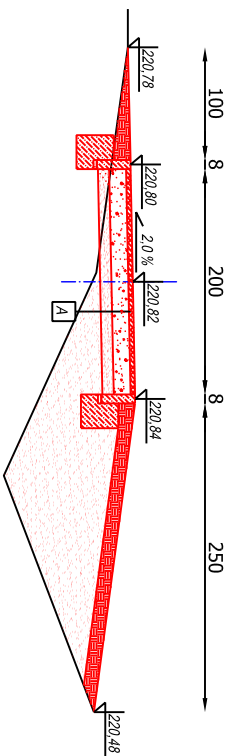

A - MMA 0-8 gr. 4 cm  
kliniec kamienny 0-31.5 gr. 15 cm  
pospoka gr. 10 cm

B - kieszka betonowa gr. 8 cm  
kliniec kamienny 0-31.5 gr. 15 cm  
pospoka gr. 10 cm

C - MMA 0-8 gr. 4 cm  
MMA 0-16 gr. 6 cm  
kliniec kamienny 0-31.5 gr. 10 cm  
kieszka kamienny 0-63 gr. 20 cm  
pospoka gr. 10 cm

USŁUGI PROJEKTOWE mgr inż. Robert Szczepanek			
58-100 Świdnica ul. Seniorska 25 tel. 607 667 901			
Inwestycja:	Budowa drogi rowerowej na terenie gminy Świdnica.		
Zadanie:	Budowa drogi rowerowej Wiśniowa - miasto Świdnica, dz. nr 62, 197 obręb Świdnica, 25, 26 obręb Zwińców, 42, 43 obręb Śliśławice, 14/36, 50, 61, 64 obręb Wiśniowa.		
Tytuł rysunku:	Przekroje poprzeczne drogi.		skala 1:50
projektant	spejalność	nr uprawnień	data
mgr inż. Robert Szczepanek	bud. - inż.	18/02/01/11	11.2016
Inwestor:	Gmina Świdnica		
	58-100 Świdnica ul. Głowackiego 4		
			nr rysunku 3.4