


NAWIERZCHNIA ASFALTOWA

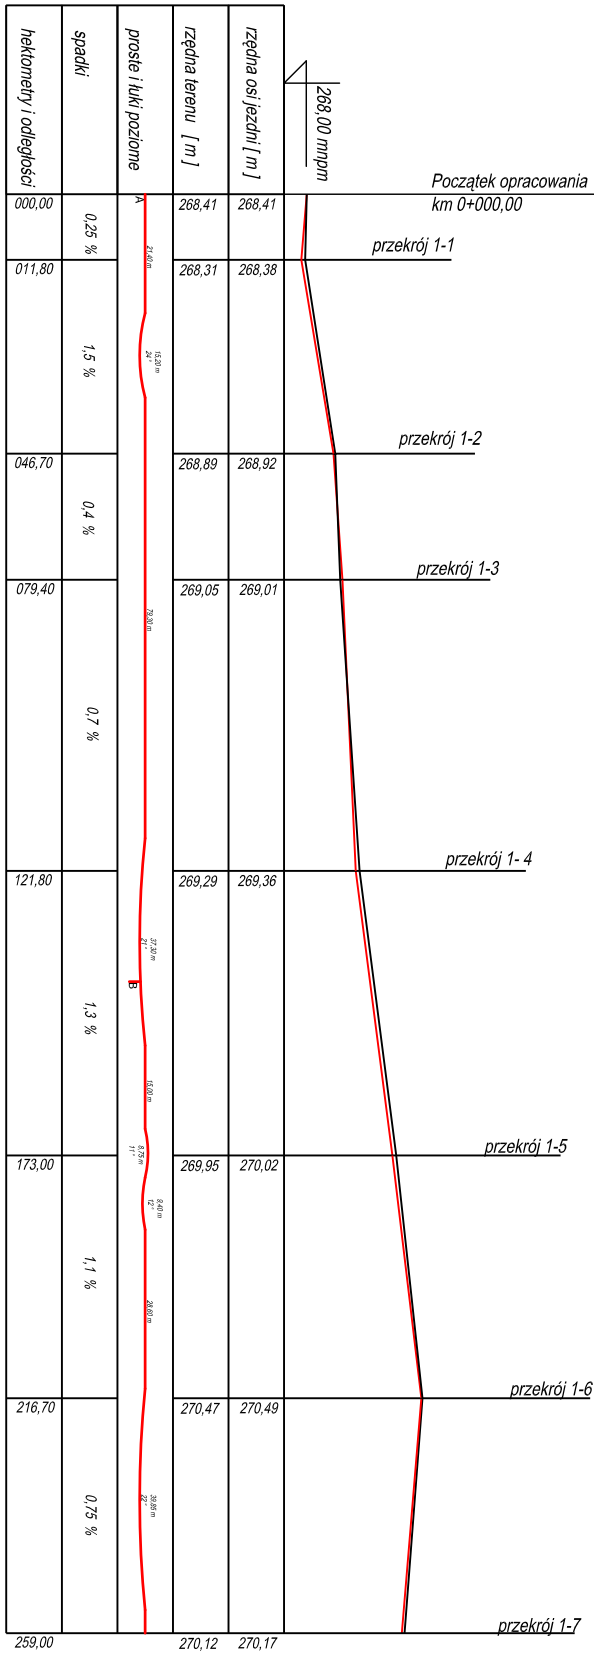

USŁUGI PROJEKTOWE mgr inż. Robert Szczepanek
58-100 Świdnica ul. Świdnicka 25 tel./fax. 074 851 34 79

Investycja: Przebudowa drogi wewnętrznych w miejscowości Wiloszew Dolny.

Zadanie: Przebudowa drogi wewnętrznych w miejscowości Wiloszew Dolny

dz. nr 956, 1058, 1059, 1060, 1062, 1063/2 obręb Wiloszew Dolny

Tytuł rysunku: Profil podłużny

skala 1:1000/100

projektant	specjalność	nr uprawnień	data
mgr inż. Robert Szczepanek	bud. - konst.	18/02/DUW	10.2015

nr rysunku	nr rysunku

Investor:	nr rysunku
Gmina Świdnica 58-100 Świdnica ul. Głowackiego 4	2-1