
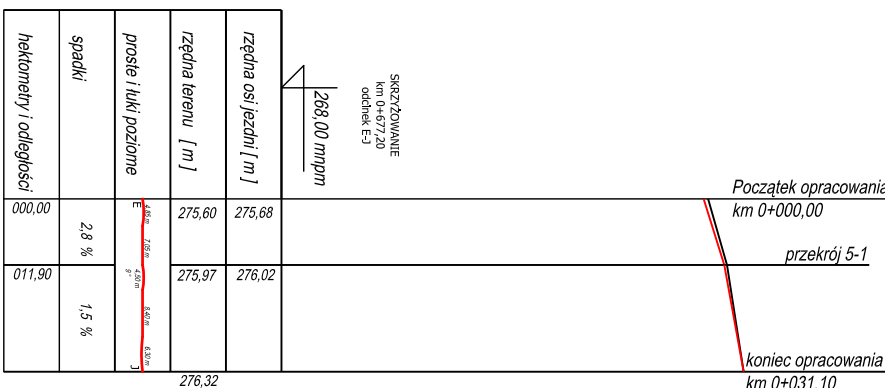
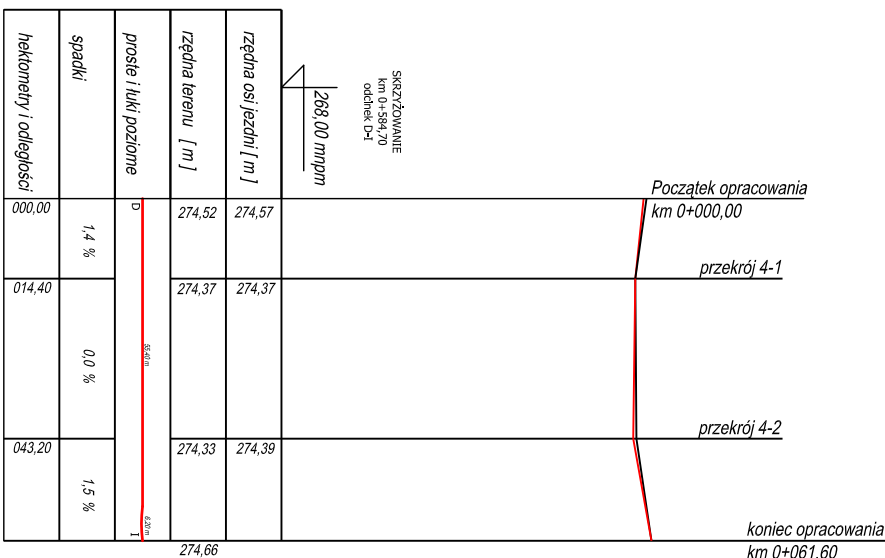
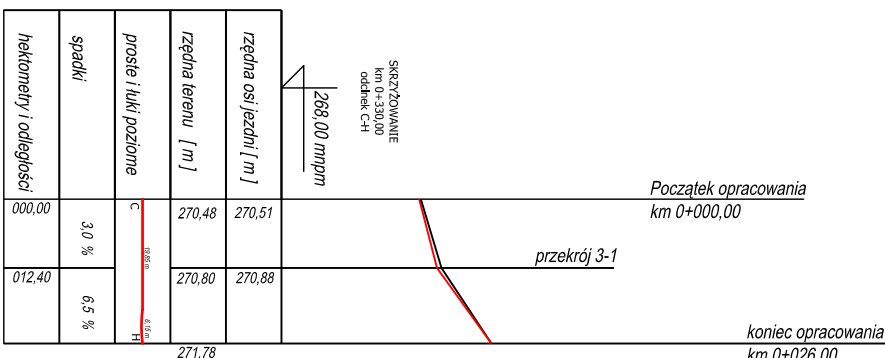


NAWIERZCHNIA ASFALTOWA

NAWIERZCHNIA ASFALTOWA

NAWIERZCHNIA ASFALTOWA

NAWIERZCHNIA ASFALTOWA

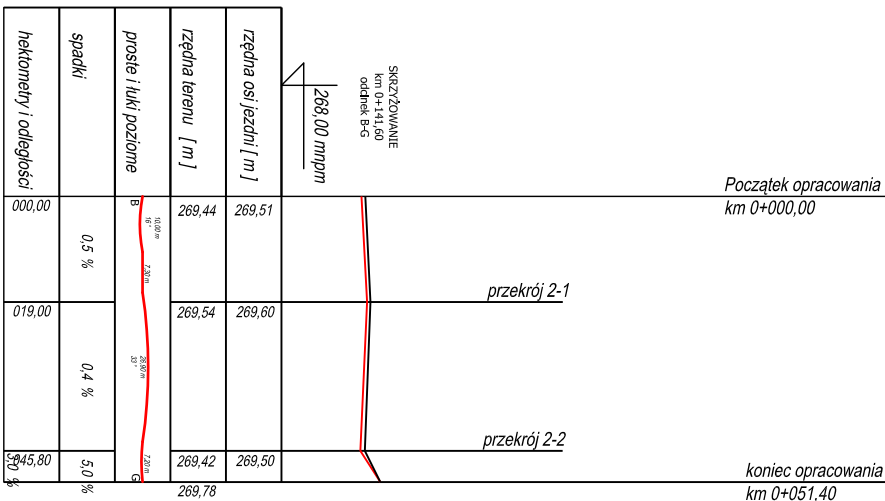

USŁUGI PROJEKTOWE mgr inż. Robert Szczepanek  
58-100 Świdnica ul. Świdnicka 25 tel./fax. 074 881 34 79

Inwestycja: Przebudowa drogi w miejscowości Wilkoszów Dolny.

Zadanie: Przebudowa drogi w miejscowości Wilkoszów Dolny

dz. nr 956, 1058, 1059, 1060, 1062, 1063/2 obręb Wilkoszów Dolny

Tytuł rysunku: Profil podłużny. skala 1:1000/100

projektant	nr uprawnień	data
mgr inż. Robert Szczepanek	18102DUW	10.2015

Investor: Gmina Świdnica  
58-100 Świdnica ul. Głowackiego 4 nr rysunku 2-4