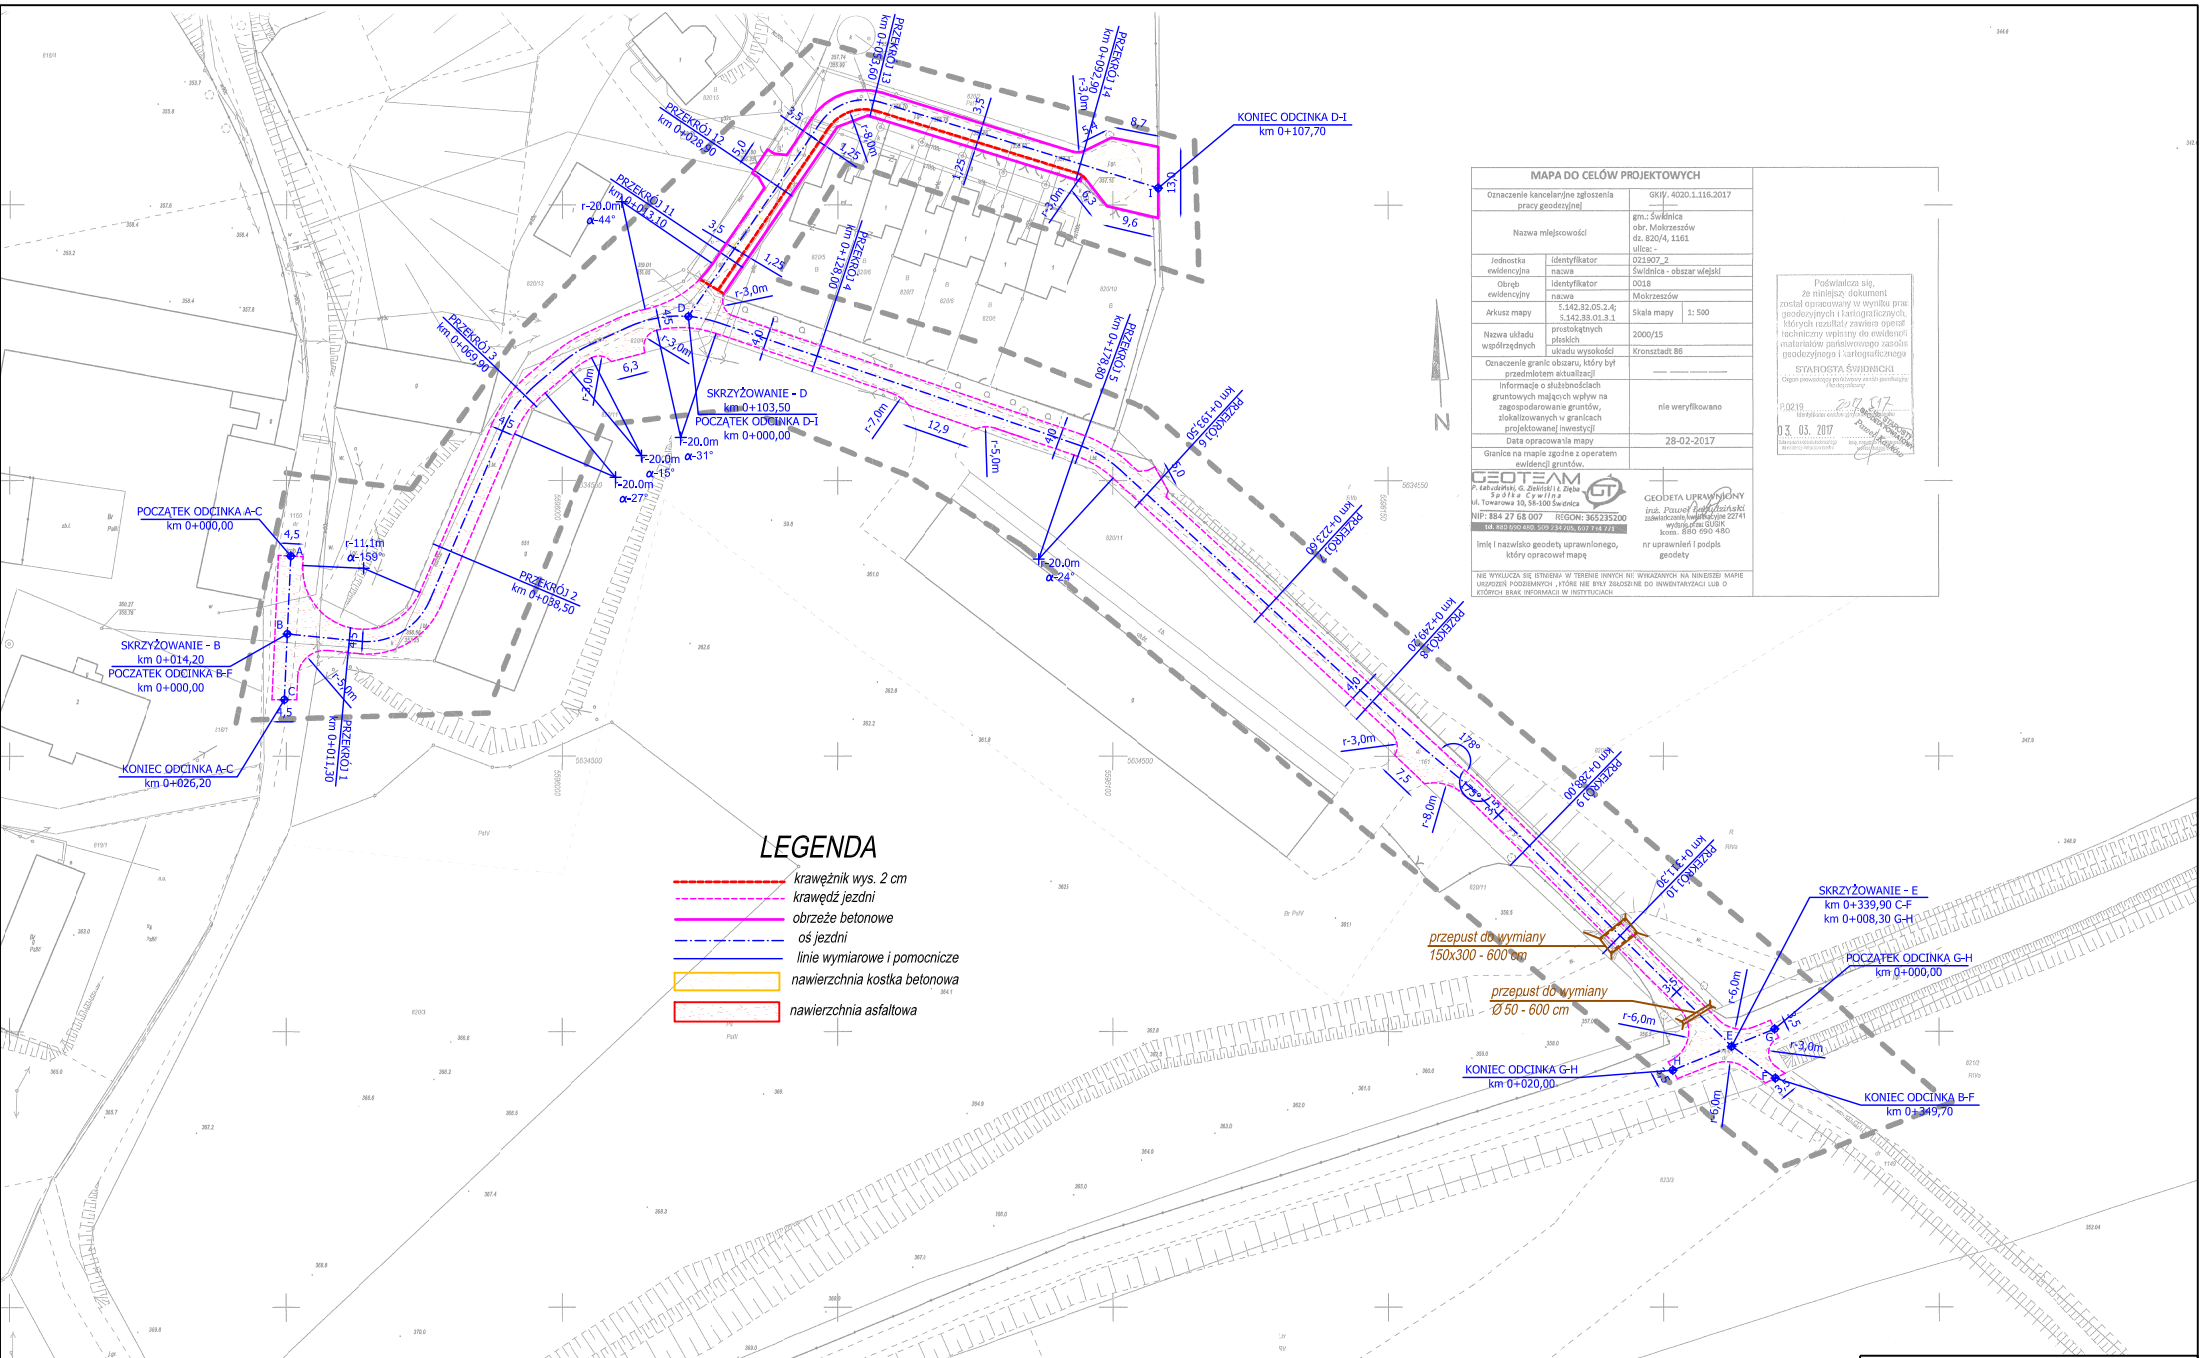

MAPA DO CELÓW PROJEKTOWYCH

Oznaczenie kancelaryjne zgłoszenia pracy geodezyjnej	GKIV. 4020.1.116.2017	
Nazwa miejscowości	gm.: Świdnica obr. Mokrzeszów dz. 820/4, 1161 ulica: -	
Jednostka ewidencyjna — identyfikator	021907_2	
Jednostka ewidencyjna — nazwa	Świdnica - obszar wiejski	
Obręb ewidencyjny — identyfikator	0018	
Obręb ewidencyjny — nazwa	Mokrzeszów	
Arkusz mapy	5.142.32.05.2.4; 5.142.33.01.3.1	Skala mapy 1: 500
Nazwa układu współrzędnych — prostokątnych płaskich	2000/15	
Nazwa układu współrzędnych — układu wysokości	Kronsztadt 86	
Oznaczenie granic obszaru, który był przedmiotem aktualizacji	— — — —	
Informacje o służebnościach gruntowych mających wpływ na zagospodarowanie gruntów, zlokalizowanych w granicach projektowanej inwestycji	nie weryfikowano	
Data opracowania mapy	28-02-2017	
Granice na mapie zgodne z operatem ewidencji gruntów.		

GEOTEAM
P. Łabuziński, G. Zaślicki i Z. Ziębka
Spółka Cywilna
ul. Towarowa 10, 58-100 Świdnica
NIP: 884 27 68 007 REGON: 365235200
tel. 074 850 40 50, 509 234 716, 607 714 771

GEODETA UPRAWNIONY
inż. Paweł Łabuziński
zaświadczenie kwalifikacyjne 22741
wpisany pod GUGiK
kom. 880 690 480

imię i nazwisko geodety uprawnionego, który opracował mapę | nr uprawnień i podpis geodety

NIE WYKLUCZA SIĘ ISTNIENIA W TERENIE INNYCH NIE WYKAZANYCH NA NINIEJSZEJ MAPIE URZĄDZEŃ PODZIEMNYCH , KTÓRE NIE BYŁY ZGŁOSZONE DO INWENTARYZACJI LUB O KTÓRYCH BRAK INFORMACJI W INSTYTUCJACH

Poświadcza się, że niniejszy dokument został opracowany w wyniku prac geodezyjnych i kartograficznych, których rezultat zawiera operat techniczny wpisany do ewidencji materiałów państwowego zasobu geodezyjnego i kartograficznego
STAROSTA ŚWIDNICKI
Organ prowadzący państwowy zasób geodezyjny i kartograficzny
P.0219. 297.117.
Identyfikator ewidencyjny operatu technicznego
03. 03. 2017
Data wpisu do ewidencji materiałów państwowego zasobu geodezyjnego i kartograficznego
Inż. Paweł Łabuziński
Geodeta Powiatowy

USŁUGI PROJEKTOWE mgr inż. Robert Szczepanek
58-100 Świdnica ul. Świdnicka 25 tel. 607 667 901

Inwestycja:	Przebudowa dróg gminnych w Mokrzeszowie.			
Zadanie:	Przebudowa dróg gminnych w Mokrzeszowie dz. nr 1144/1, 1160, 1161.			
Tytuł rysunku:	Projekt zagospodarowania terenu.			skala 1:500
projektant	specjalność	nr uprawnień	data	podpis
mgr inż. Robert Szczepanek	bud. - konst.	18/102/DUW	03.2017	
Inwestor:	Gmina Świdnica 58-100 Świdnica, ul. Głowackiego 4			nr rysunku 1