



PRZEKRÓJ POPRZECZNY B-B
przez płytę boiska
skala 1 : 25

OBSZAR PROJEKTOWANEGO BOISKA WIELOFUNKCYJNEGO

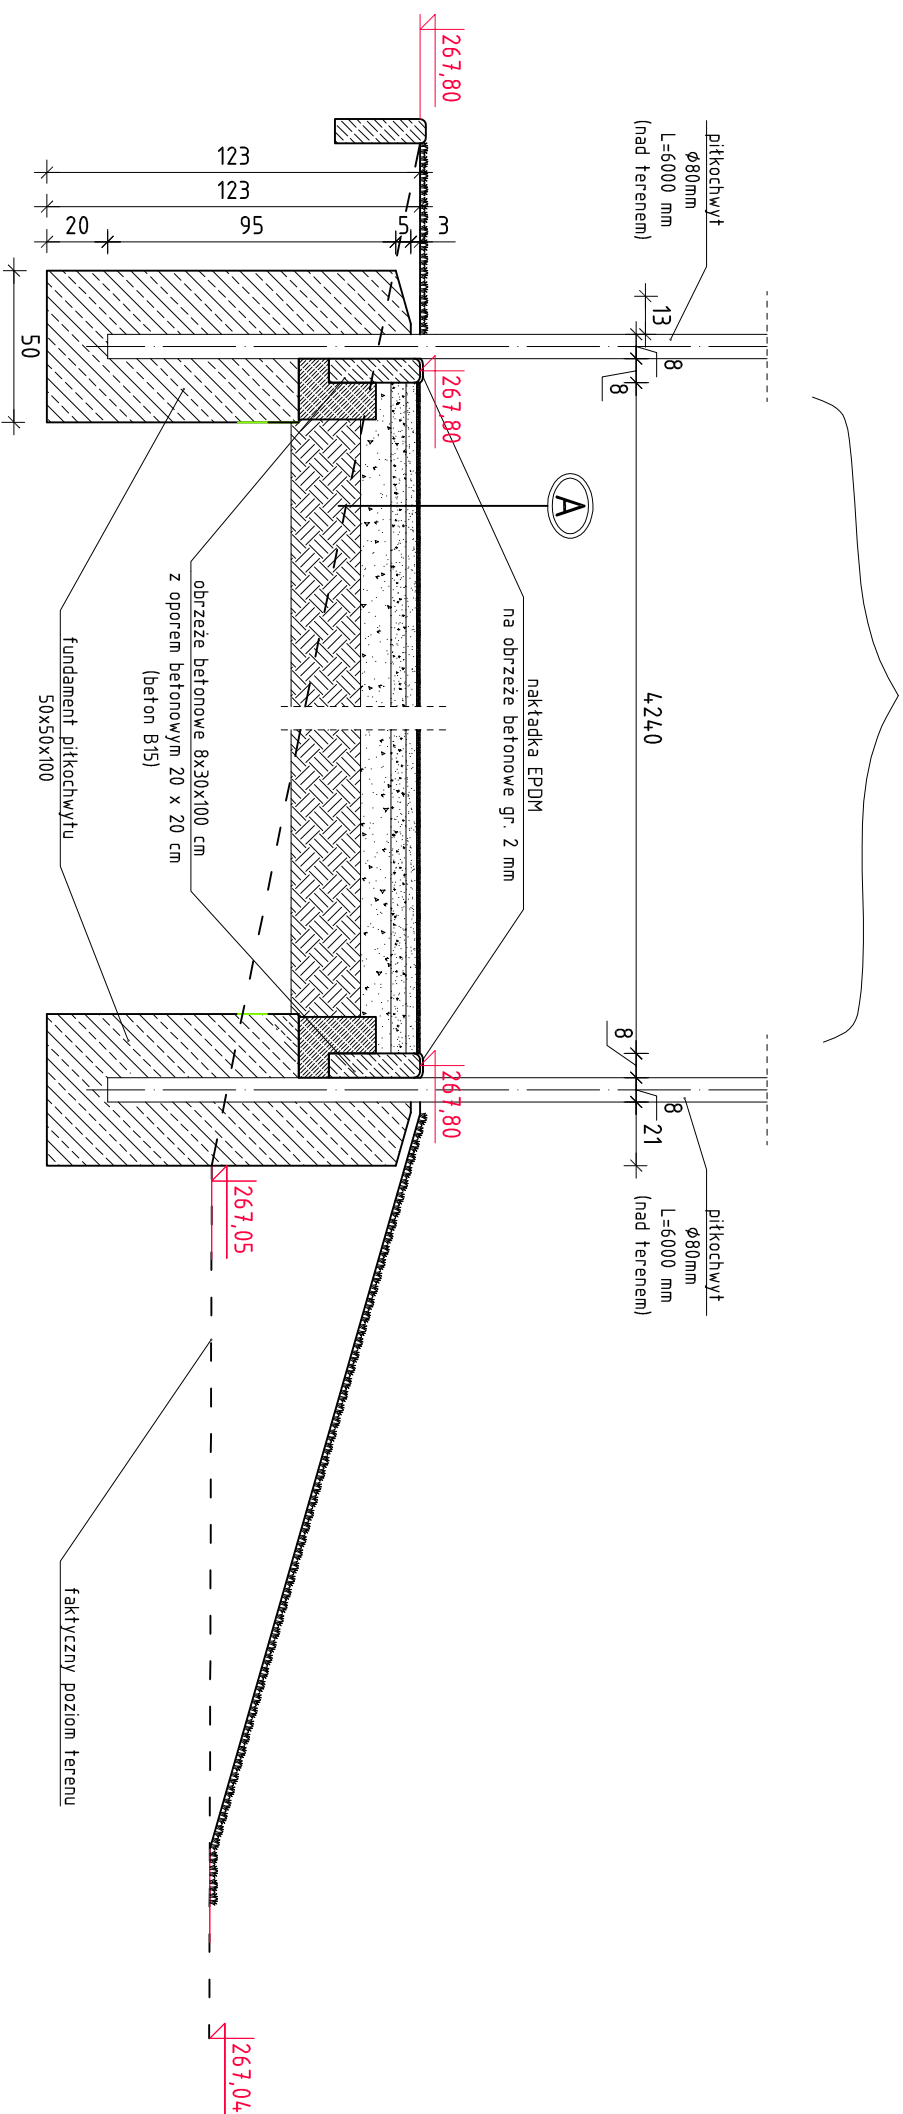

A	NAWIERZCHNIA POLIURETANOWA - boisko wielofunkcyjne	
	nawierzchnia poliuretanowa EPDM - natrysk z wymalowanymi liniami pól gry	2,5 mm
	warstwa gruntująca poliuretanowa SBR	11 mm
	warstwa szpachlowa poliuretanowa zabezpieczająca środkami białotwórczymi - uszczelnienie podbudowy ET	
	warstwa podbudowy ET	35 mm
	warstwa klinująca z kruszywa kamiennego o frakcji 0÷31,5 mm, zagęszczona do Id=0,97	50 mm
	warstwa konstrukcyjna z kruszywa kamiennego o frakcji 31,5÷63 mm, zagęszczona do Id=0,97	100 mm
	grunt rodzimy zagęszczony Is = 0,90	

		<p align="center">Biuro Realizacji Inwestycji inż. Sławomir Sobusiak ul. Piac Zwycięstwa 6/1 58-330 Jedlina-Zdrój</p>	
Projektant:	mgr inż. arch. Agnieszka Kwośnik	UAN.V-7324/6/3/80/92	Data: 09.09.2016
Projektant:	mgr inż. Piotr Rojca	NBP.V.734/3/75/98	
Asystent:	Inż. Sławomir Sobusiak	26/DO5/O3	
Asystent:	Piotr Namysło		
Temat:	Budowa boiska wielofunkcyjnego przy Gimnazjum w Witoszowie Dolnym w ramach zadania "Poprawa warunków nauczania poprzez zakup wyposażenia oraz rozbudowę infrastruktury edukacyjnej przy Gimnazjum w Witoszowie Dolnym" WITOSZÓW DOLNY 59-60: 58-100 ŚMIDNICA Dz. nr 57/8, 57/9, 58/1, 58/7, 58/8/1, 59/0, 59/1, 116/5, 116/6; obręb 002/9, WITOSZÓW DOLNY		
Adres:			Skala: 1:25
Inwestor:	GMINA ŚMIDNICA UL. GŁÓWACKIEGO 4, 58-100 ŚMIDNICA		Nr rys.: 4
Tytuł rys.:	PRZEKRÓJ B-B		

Załączę się wszelkie prawa wynalazcze z Ustawy o prawie autorskim. Rysunek niniejszy nie może być w całości lub w części przerabowany, uduplikowany lub oddany do druku bez pisemnej zgody firmy projektowej.