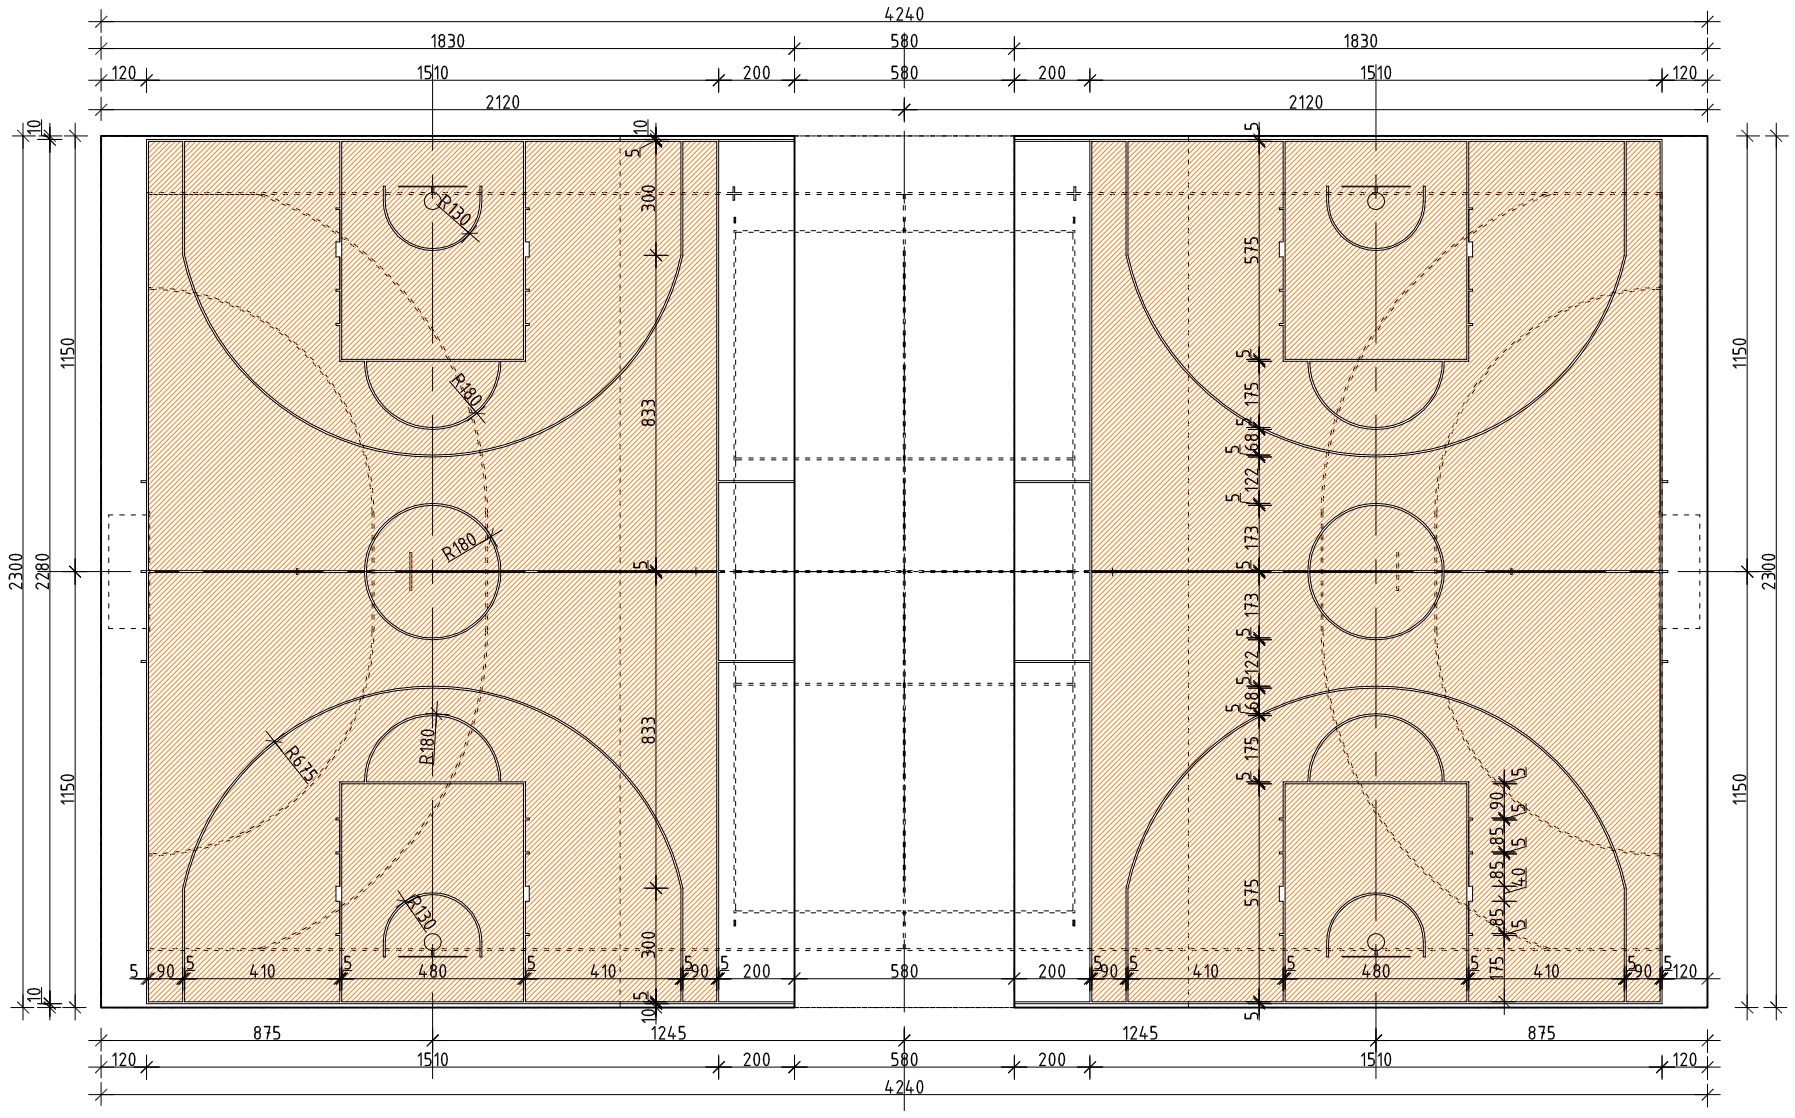

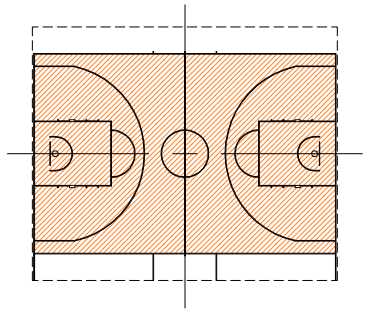

- Niewymiarowe boisko do koszykówki 15,10x22,8m [19,10 x 23,0 m] - kolor linii - biały

Biuro Realizacji Inwestycji
inż. Sławomir Sobusiak
ul. Plac Zwycięstwa 6/1
58-330 Jedlina-Zdrój

Projektant:	mgr inż. arch. Agnieszka Kwaśniak	UAN.V-7324/6/3/80/92
Projektant:	mgr inż. Piotr Rajca	NBP.V.734/3/75/98
Asystent:	Inż. Sławomir Sobusiak	26/DOŚ/03
Asystent:	Piotr Namysło	
Temat:	Budowa boiska wielofunkcyjnego przy Gimnazjum w Witoszowie Dolnym w ramach zadania "Poprawa warunków nauczania poprzez zakup wyposażenia oraz rozbudowę infrastruktury edukacyjnej przy Gimnazjum w Witoszowie Dolnym"	
Adres:	WITOSZÓW DOLNY 59-60; 58-100 ŚWIDNICA Dz. nr 578, 579,581, 587, 588/1, 590, 591, 1165, 1166; obręb 0029, WITOSZÓW DOLNY	
Inwestor:	GMINA ŚWIDNICA UL. GŁOWACKIEGO 4, 58-100 ŚWIDNICA	
Tytuł rys.:	BOISKA DO KOSZYKÓWKI	

Data: 09.09.2016

Stadium: PW

Skala: 1:200

Nr rys.: 10

Zastrzega się wszelkie prawa wynikające z Ustawy o prawie autorskim. Rysunek niniejszy nie może być w całości lub w części przerysowany, uzupełniony lub odstąpiony komukolwiek, bez pisemnej zgody firmy projektowej