


PROJ. ROZ1

SCHEMAT ELEKTRYCZNY ROZDZIELNICY ROZ2

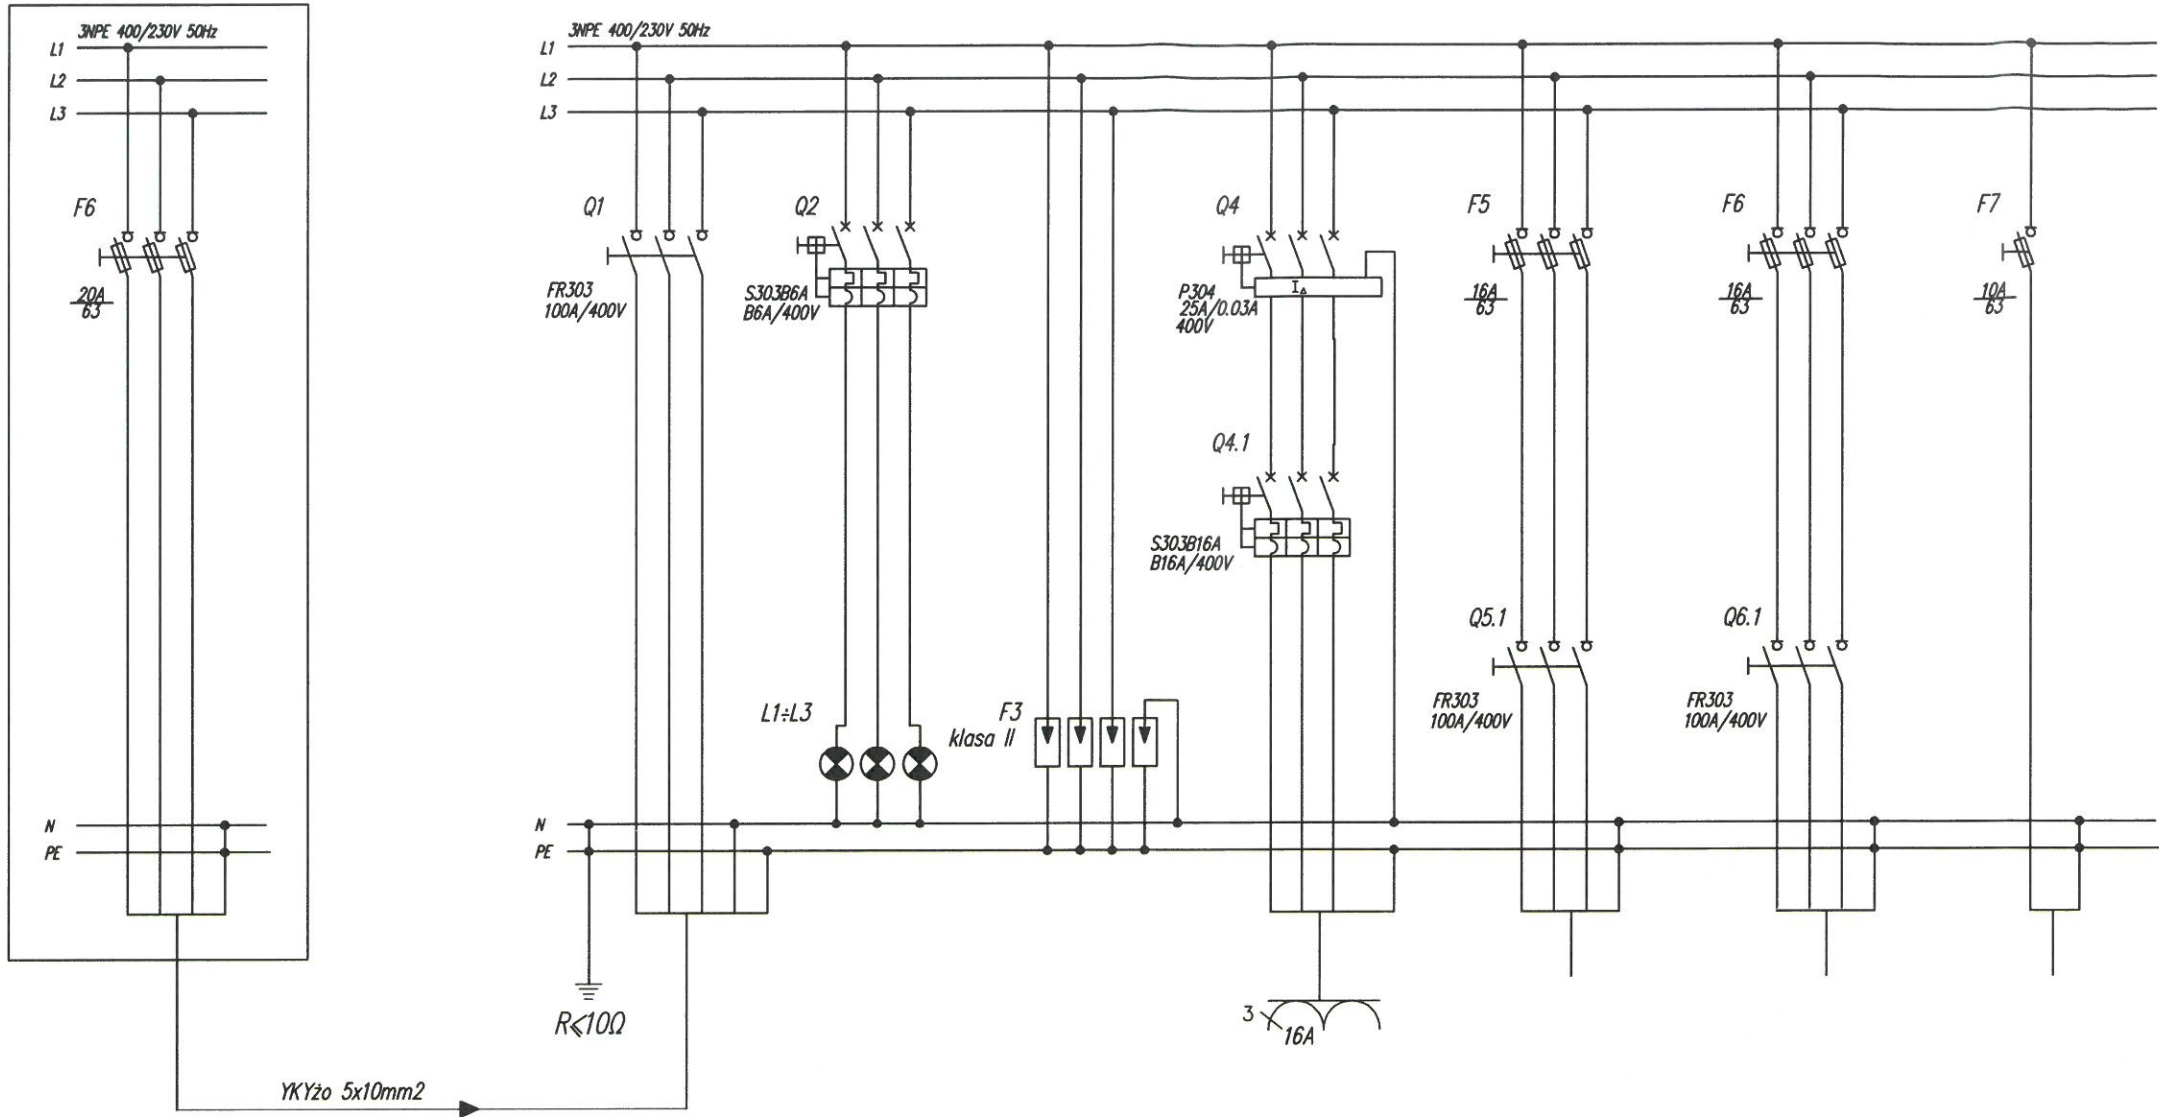

NUMER ODBIORN.	1	2	3	4	5	6	7
MOC PRĄD [kW] [A]	- 100	- -	- -	- 16	- 16	- 16	- 10
NAZWA ODB.	ZASILANIE OD ROZDZIELNICY ROZ1	KONTROLA NAPIĘCIA	OCHRONA PRZEPIĘCIOWA	GNIAZDA SERWISOWE	OBWÓD OŚWIETLENIA BOISKA	OBWÓD OŚWIETLENIA BOISKA	ZASILANIE KAMER ZEWNĘTRZNYCH
TYP I PRZEKRÓJ	YKYzo 5x10	-	-	5xLgYzo 2,5	YKY 5x4	YKY 5x4	YKYzo 3x2,5



Biurowo Realizacji Inwestycji  
inż. Sławomir Sobusiak  
ul. Plac Zwycięstwa 6/1  
58-330 Jedlina-Zdrój

Projektant:	mgr inż. Krzysztof Leszczyński	198/DOŚ/15	Data: 09.09.2016
Projektant:			
Asystent:	Inż. Sławomir Sobusiak	26/DOŚ/03	
Asystent:	Piotr Namysło		
Temat:	Budowa boiska wielofunkcyjnego przy Gimnazjum w Witoszowie Dolnym w ramach zadania "Poprawa warunków nauczania poprzez zakup wyposażenia oraz rozbudowę infrastruktury edukacyjnej przy Gimnazjum w Witoszowie Dolnym"		Stadium: PB
Adres:	WITOSZÓW DOLNY 59-60; 58-100 ŚWIDNICA Dz. nr 578, 579, 581, 587, 588/1, 590, 591, 1165, 1166; obręb. 0029, WITOSZÓW DOLNY		Skala: 1:200
Inwestor:	GMINA ŚWIDNICA UL. GŁOWACKIEGO 4, 58-100 ŚWIDNICA		Nr rys.: 1IE
Tytuł rys.:	SCHEMAT ROZ		

Zastrzega się wszelkie prawa wynikające z Ustawy o prawie autorskim. Rysunek niniejszy nie może być w całości lub w części przysyłany, uzupełniany lub odstępiony komukolwiek, bez pisemnej zgody firmy projektowej.