



PRZEKRÓJ POPRZECZNY A-A
za fundamentem pitkochwytu
skala 1 : 25

OBSZAR PROJEKTOWANEGO BOISKA WIELOFUNKCYJNEGO

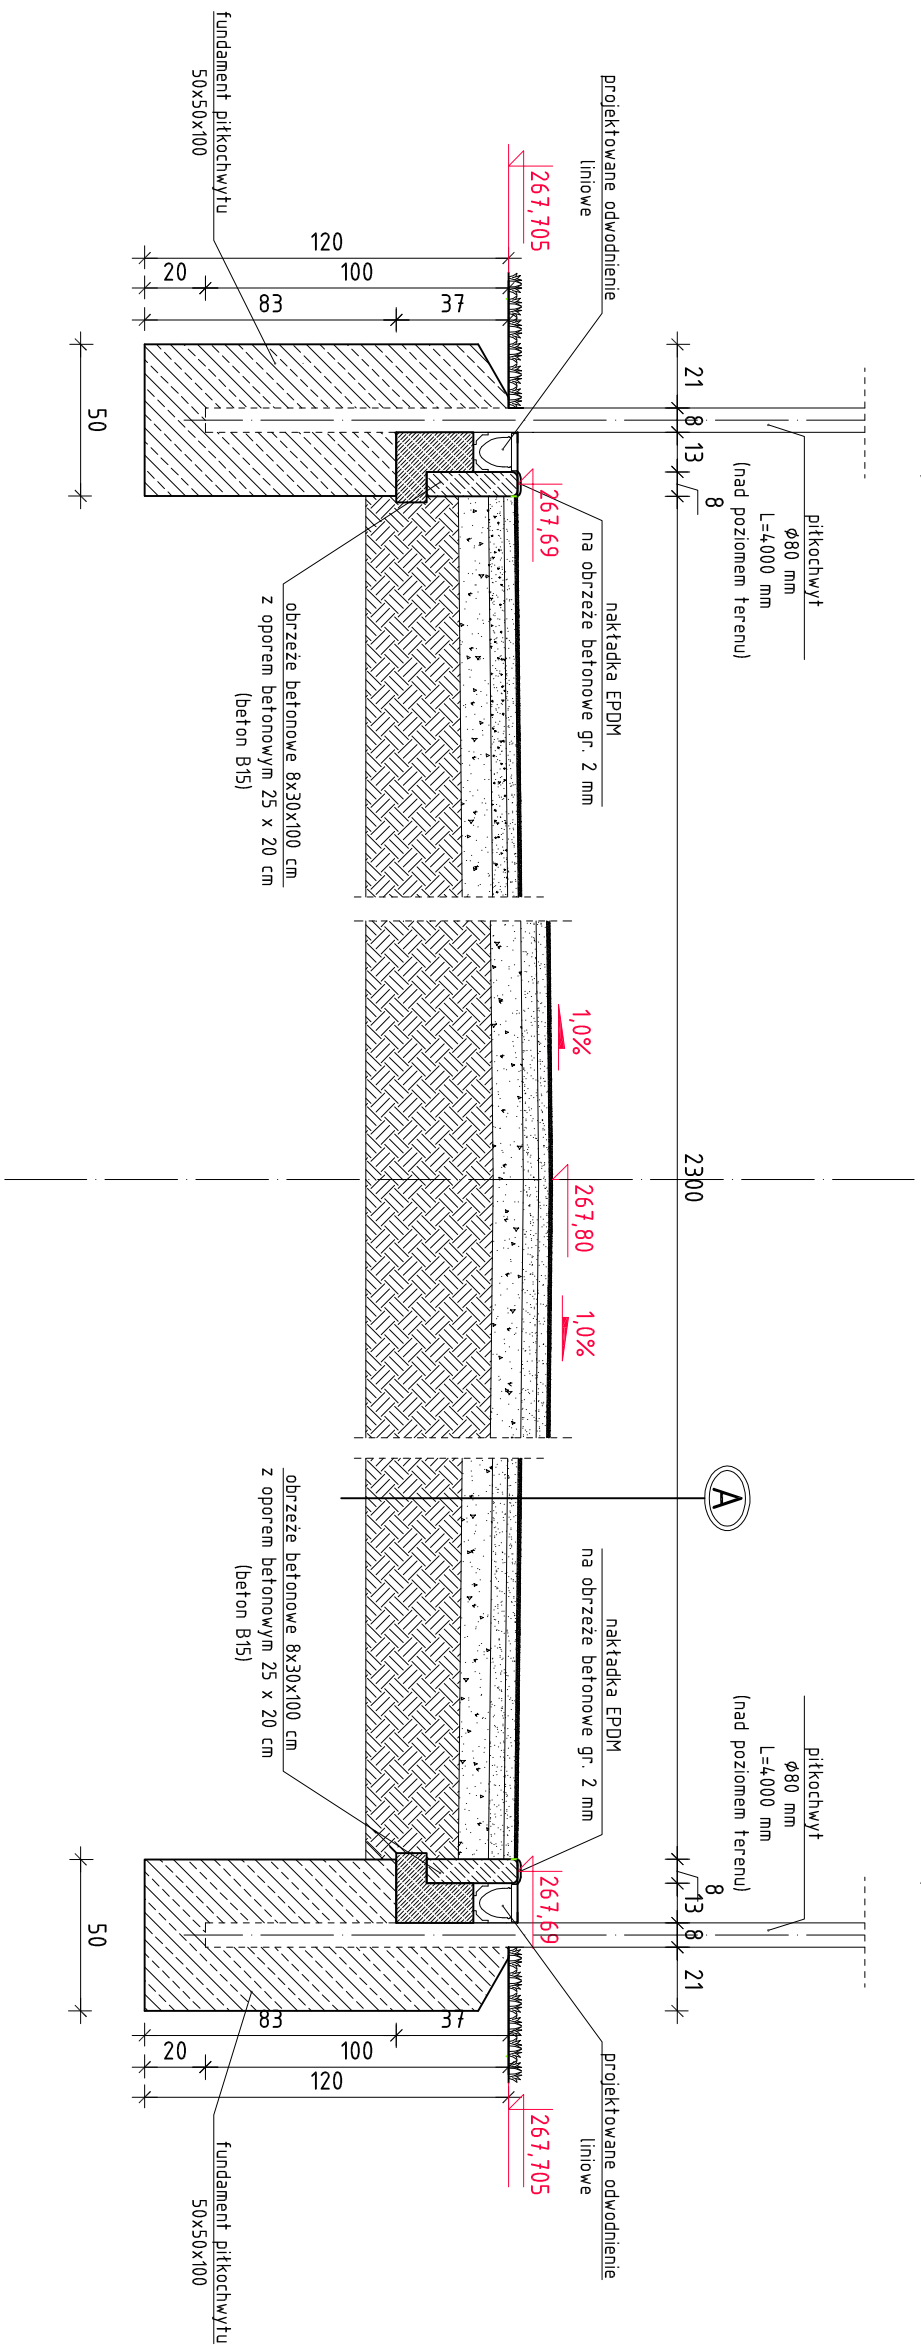

A	NAWIERZCHNIA POLIURETANOWA - boisko wielofunkcyjne	
	nawierzchnia poliuretanowa EPDM – natrysk z wymalowanymi liniami pół gry	2,5 mm
	warstwa gruntująca poliuretanowa SBR	11 mm
	warstwa szpachlowa poliuretanowa zabezpieczająca środkami białoutwórczymi – uszczelnienie podbudowy ET	
	warstwa podbudowy ET	35 mm
	warstwa kładząca z kruszywa kamiennego o frakcji 0÷31,5 mm, zagęszczona do $I_d=0,97$	50 mm
	warstwa konstrukcyjna z kruszywa kamiennego o frakcji 31,5÷63 mm, zagęszczona do $I_d=0,97$	100 mm
	grunt rodzimy zagęszczony $I_s = 0,90$	

		<p>Biurowo Realizacji Inwestycji inż. Sławomir Sobusiak ul. Plac Związku 6/1 58-330 Jedlina-Zdrój</p>	
Projektant:	mgr inż. arch. Agnieszka Kwaśniak	UAN-V-7324/6/3/60/92	<p>Data: 09.09.2016</p>
Projektant:	mgr inż. Piotr Rojko	NBP.V.734/3/75/98	
Asystent:	inż. Sławomir Sobusiak	26/DOŚ/03	
Asystent:	Piotr Namysto		
Temat:	<p>Budowa boiska wielofunkcyjnego przy Gimnazjum w Witoszowie Dolnym w ramach zadania "Poprawa warunków nauczania poprzez zakup wyposażenia oraz rozbudowę infrastruktury edukacyjnej przy Gimnazjum w Witoszowie Dolnym"</p>		
Adres:	<p>WITOSZÓW DOLNY 59-60, 58-100 ŚMIDNICA Dz. nr 578, 579,581, 587, 588/1, 590, 591, 1165, 1166; obręb 0029, WITOSZÓW DOLNY</p>		<p>Skala: 1:25</p>
Inwestor:	<p>GININA ŚMIDNICA UL. GŁOWACKIEGO 4, 58-100 ŚMIDNICA</p>		<p>Nr rys.: 3</p>
Tytuł rys.:	PRZEKROJ A-A		